
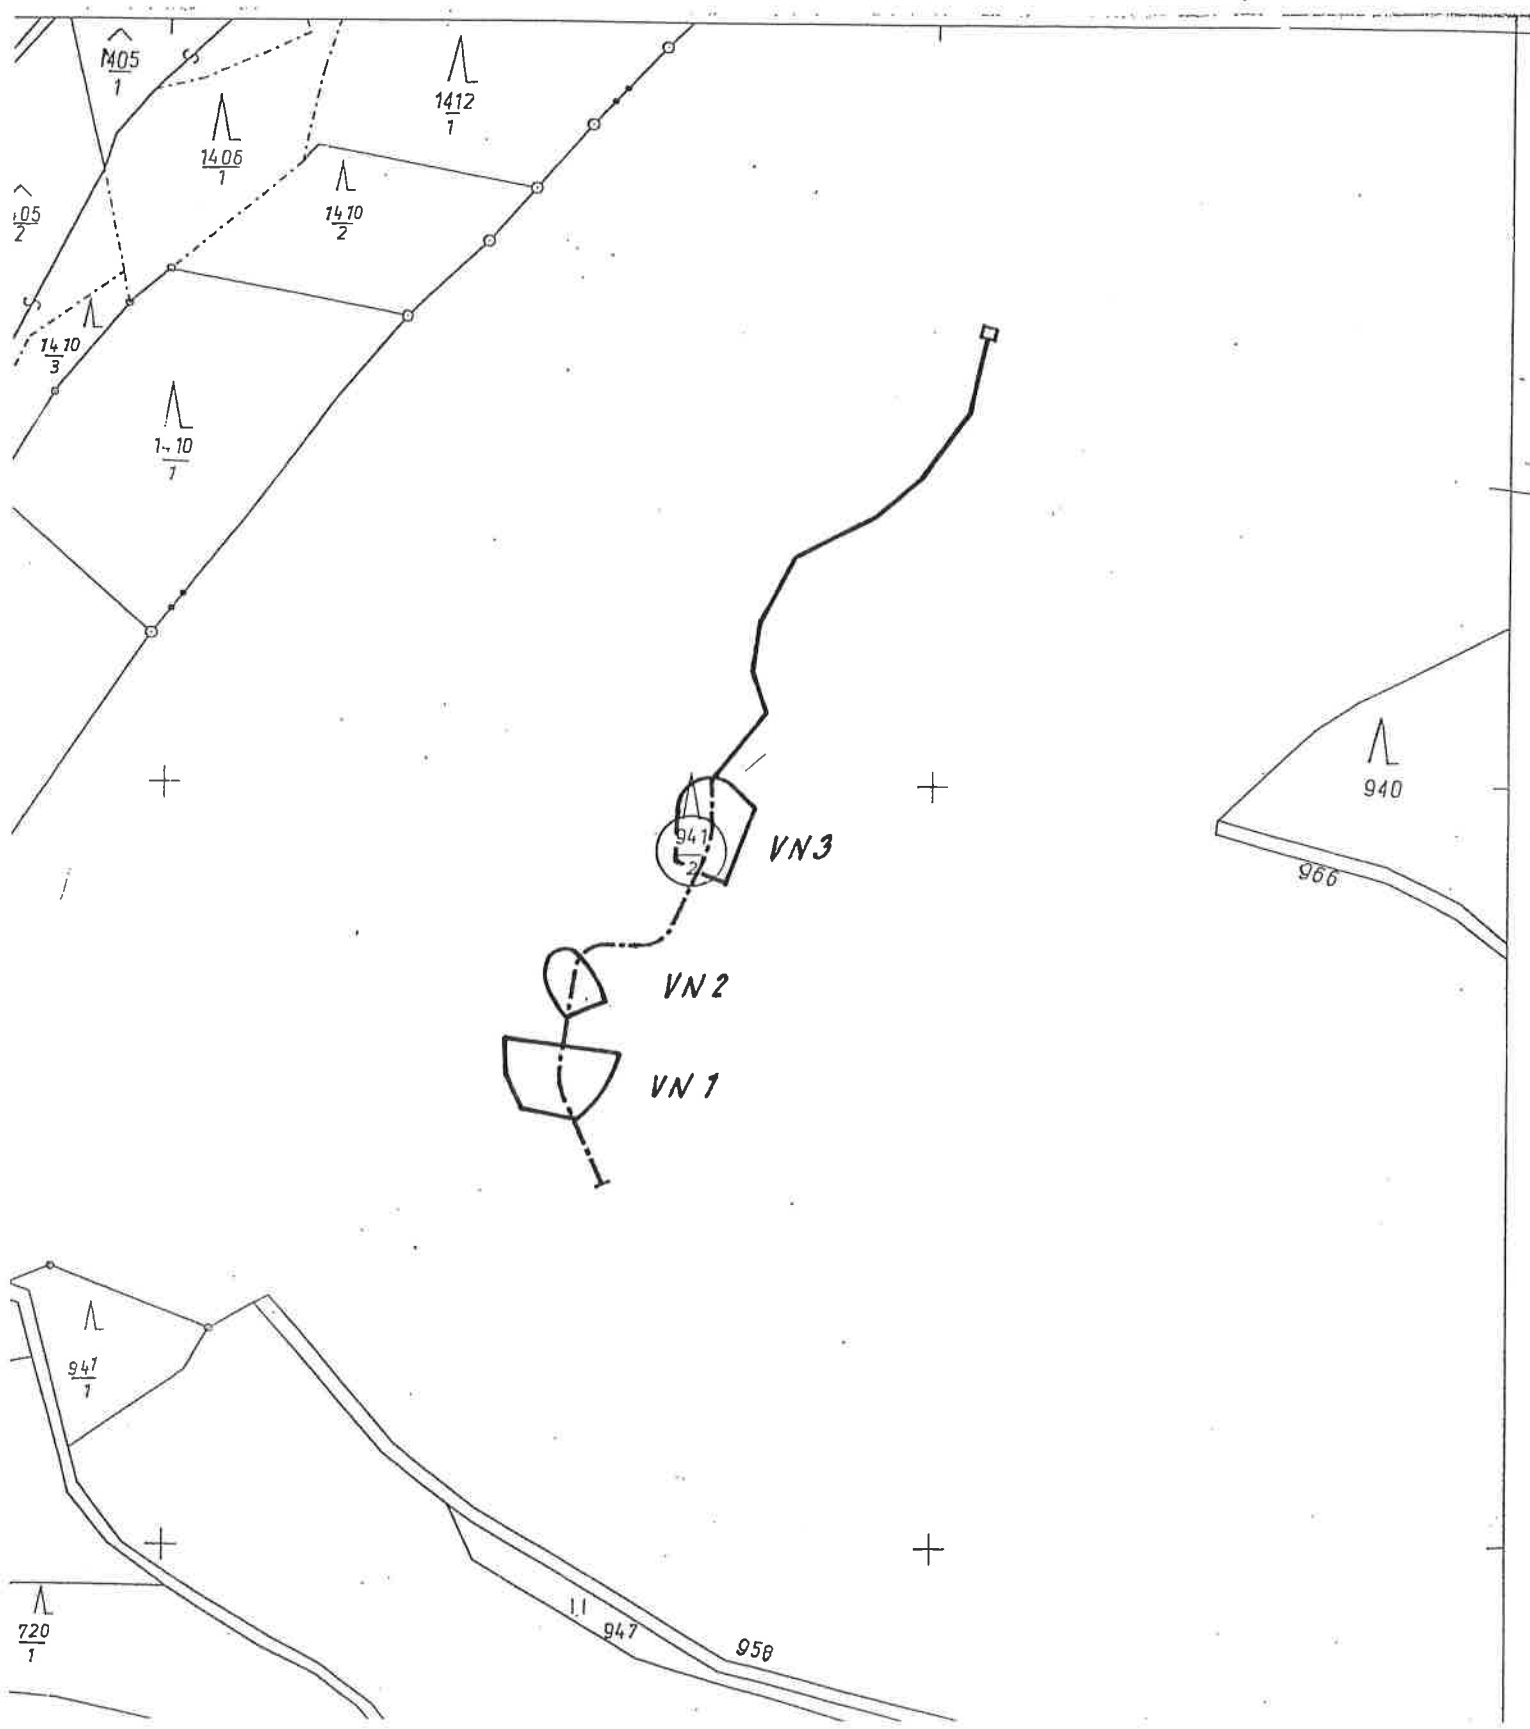


Katastrální úřad Děčín	Okres Děčín	Obec Děčín	Datum 18-04-2001
Kat. území VILANILE	Mapový list č. 1:2 0-3/3	Měřítko 1:2000	Podpis [Signature]
KOPIE KATASTRÁLNÍ MAPY			Číslo 00769/01
Vyhotožil Štrossová K.		Dne 18-04-2001	Razítko [Seal]

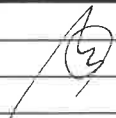

LEGENDA:

- VODNÍ NÁDRŽE
- PRŮVOD
- ODPAD
- POZEMEK DOTČENÝ STAVBOU

Odpovědný projektant:	Jaromír Maděra		TERRAPROJEKT, v.o.s.	
Vypracoval:	Jaromír Maděra		Jablonecká 8/31	
Kreslil:	Jaromír Maděra		460 01 LIBEREC V	
Okres: Děčín	Obec: Děčín	Tel.: 048/5106511, 5103216		
Zadavatel: Město Děčín, Mírové náměstí 5, 405 38 Děčín IV			Datum:	10.2001
OBNOVA KASKÁDY VODNÍCH NÁDRŽÍ CHMELNÍK			Číslo zakázky:	1036/2001
			Účel:	DSP+RD
			Měřítko:	1:2000
Obsah:			Příloha:	Paré:
Katastrální situace			E	2