


LEGENDA

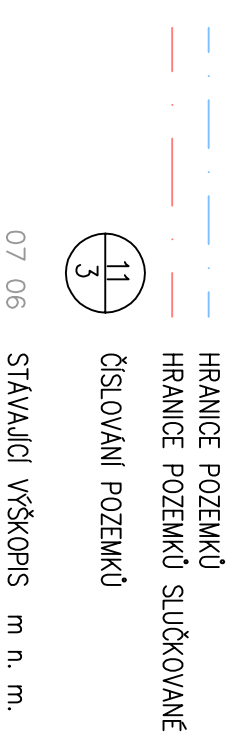

07 06 STÁVAJÍCÍ VÝŠKOPIS m n. m.

STÁVAJÍCÍ AUTOBUSOVÁ ZASTÁVKA
PŘÍSTŘEŠEK S NOSNOU OCELOVOU KONSTRUKCÍ

STÁVAJÚCI VOZOVKA S POVRCHOM Z AB
STÁVAJÚCI ZPEMENĚNÁ PLOCHA V PŮDORYSU ZASTÁVKY
S POVRCHEM Z AB



STÁVAJÍCÍ ZPEVNĚNÉ PLOCHY SE ŠTĚRKOVÝM POVRCHEM

STÁVAJÍCÍ ŽIVÝ PLOT

STÁVAJÍCÍ NEZPEVNĚNÉ (ZATRAVNĚNÉ) PLOCHY

INŽENÝRSKÉ SÍTĚ STÁVAJÍCÍ

DISTRIBUČNÍ SÍTĚ ČEZ Distribuce, a.s. – NADZEMNÍ VEDENÍ NN
NADZEMNÍ SÍTĚ ELEKTRONICKÝCH KOMUNIKACÍ – CETIN, a.s.

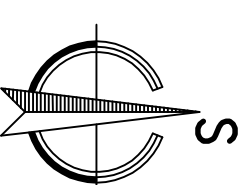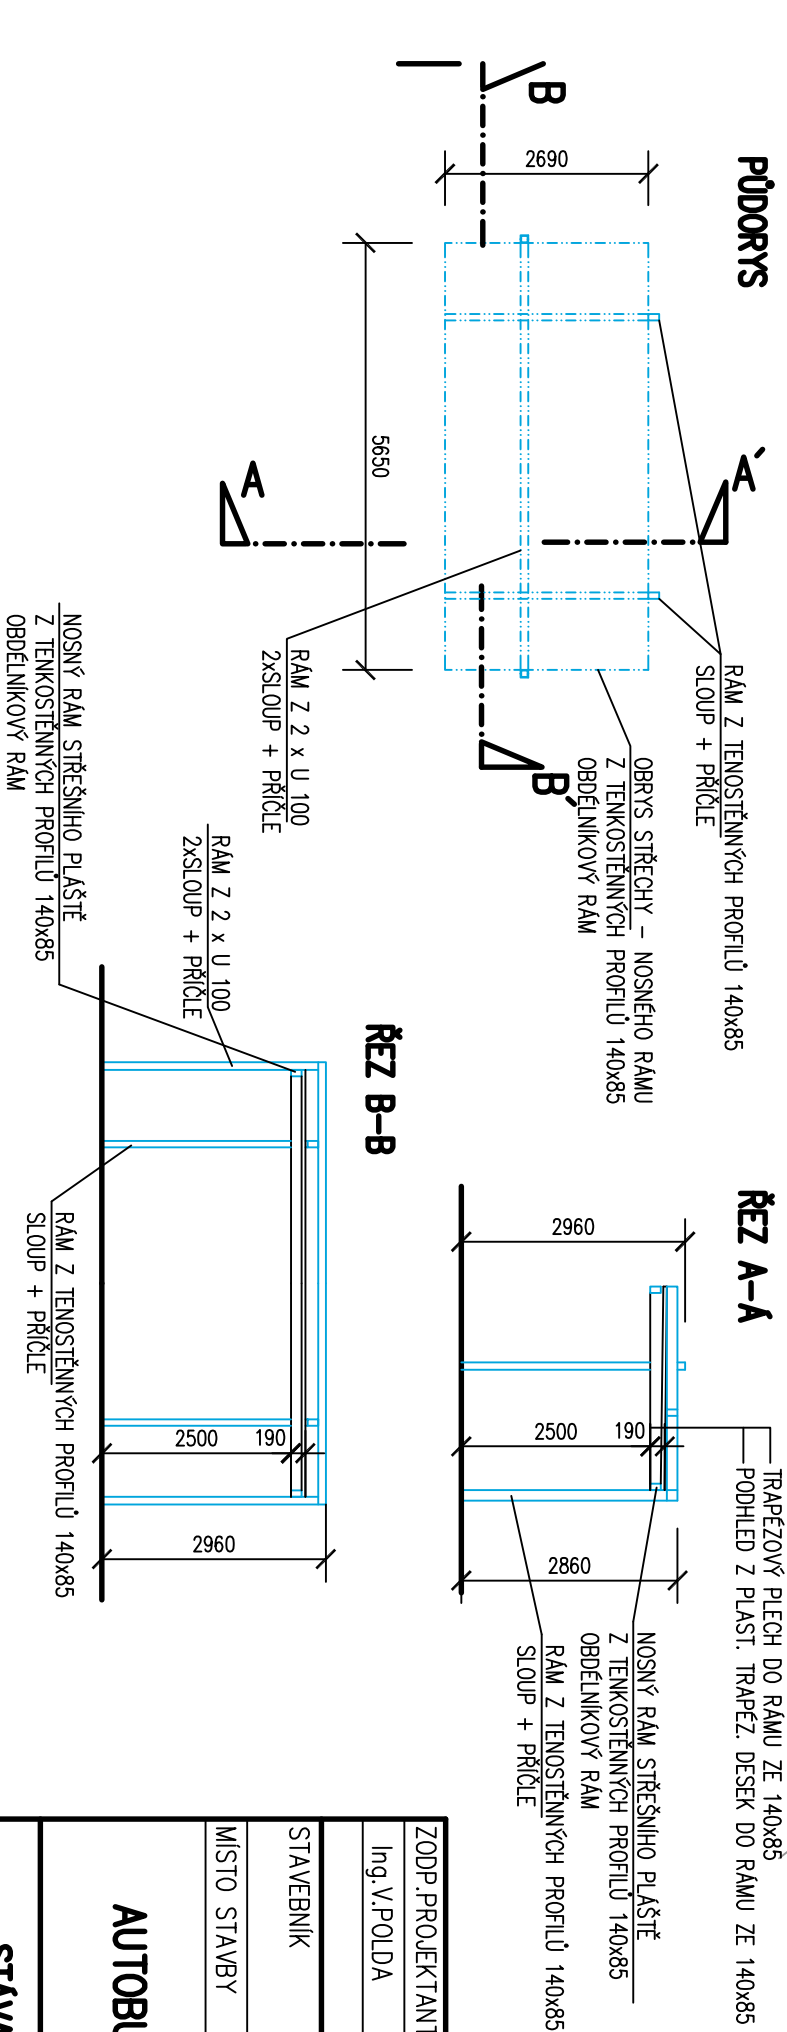

ZODP.PROJEKTANT	VYPRACOVAL	KRESLIL	KONTROLOVAL	Ing. Vladimír POLDA <i>projektová činnost ve výstavbě</i> IČ 87820641 RLEGRROVA 658/79 405 01 Děčín 2 tel.732 469 463, v.poldineh@seznam.cz
Ing. V.POLDA	Ing. V.POLDA	Ing. V.POLDA		
STAVEBNÍK	STATUTÁRNÍ MÍSTO DĚČÍN Mírové nám. 1175/5, Děčín, Děčín IV–Podmokly, 405 38			
MÍSTO STAVBY	p.p.č. 11/3, 601/1, k.ú. LESNÁ U DĚČINA	STUPEŇ RDS		
PROVÁDĚCÍ DOKUMENTACE				MĚŘÍTKO 1 : 100
AUTOBUSOVÁ ZASTÁVKA DĚČÍN–LESNÁ				Č. ZAKAZKY 23/2017
na p.p.č. 11/3, k.ú. LESNÁ U DĚČINA				Č. KOPIE Č. VÝKRESU :
STÁVAJÍCÍ STAV – SITUACE, PŘÍSTŘEŠEK				01