


PŮDORYS 1.PP

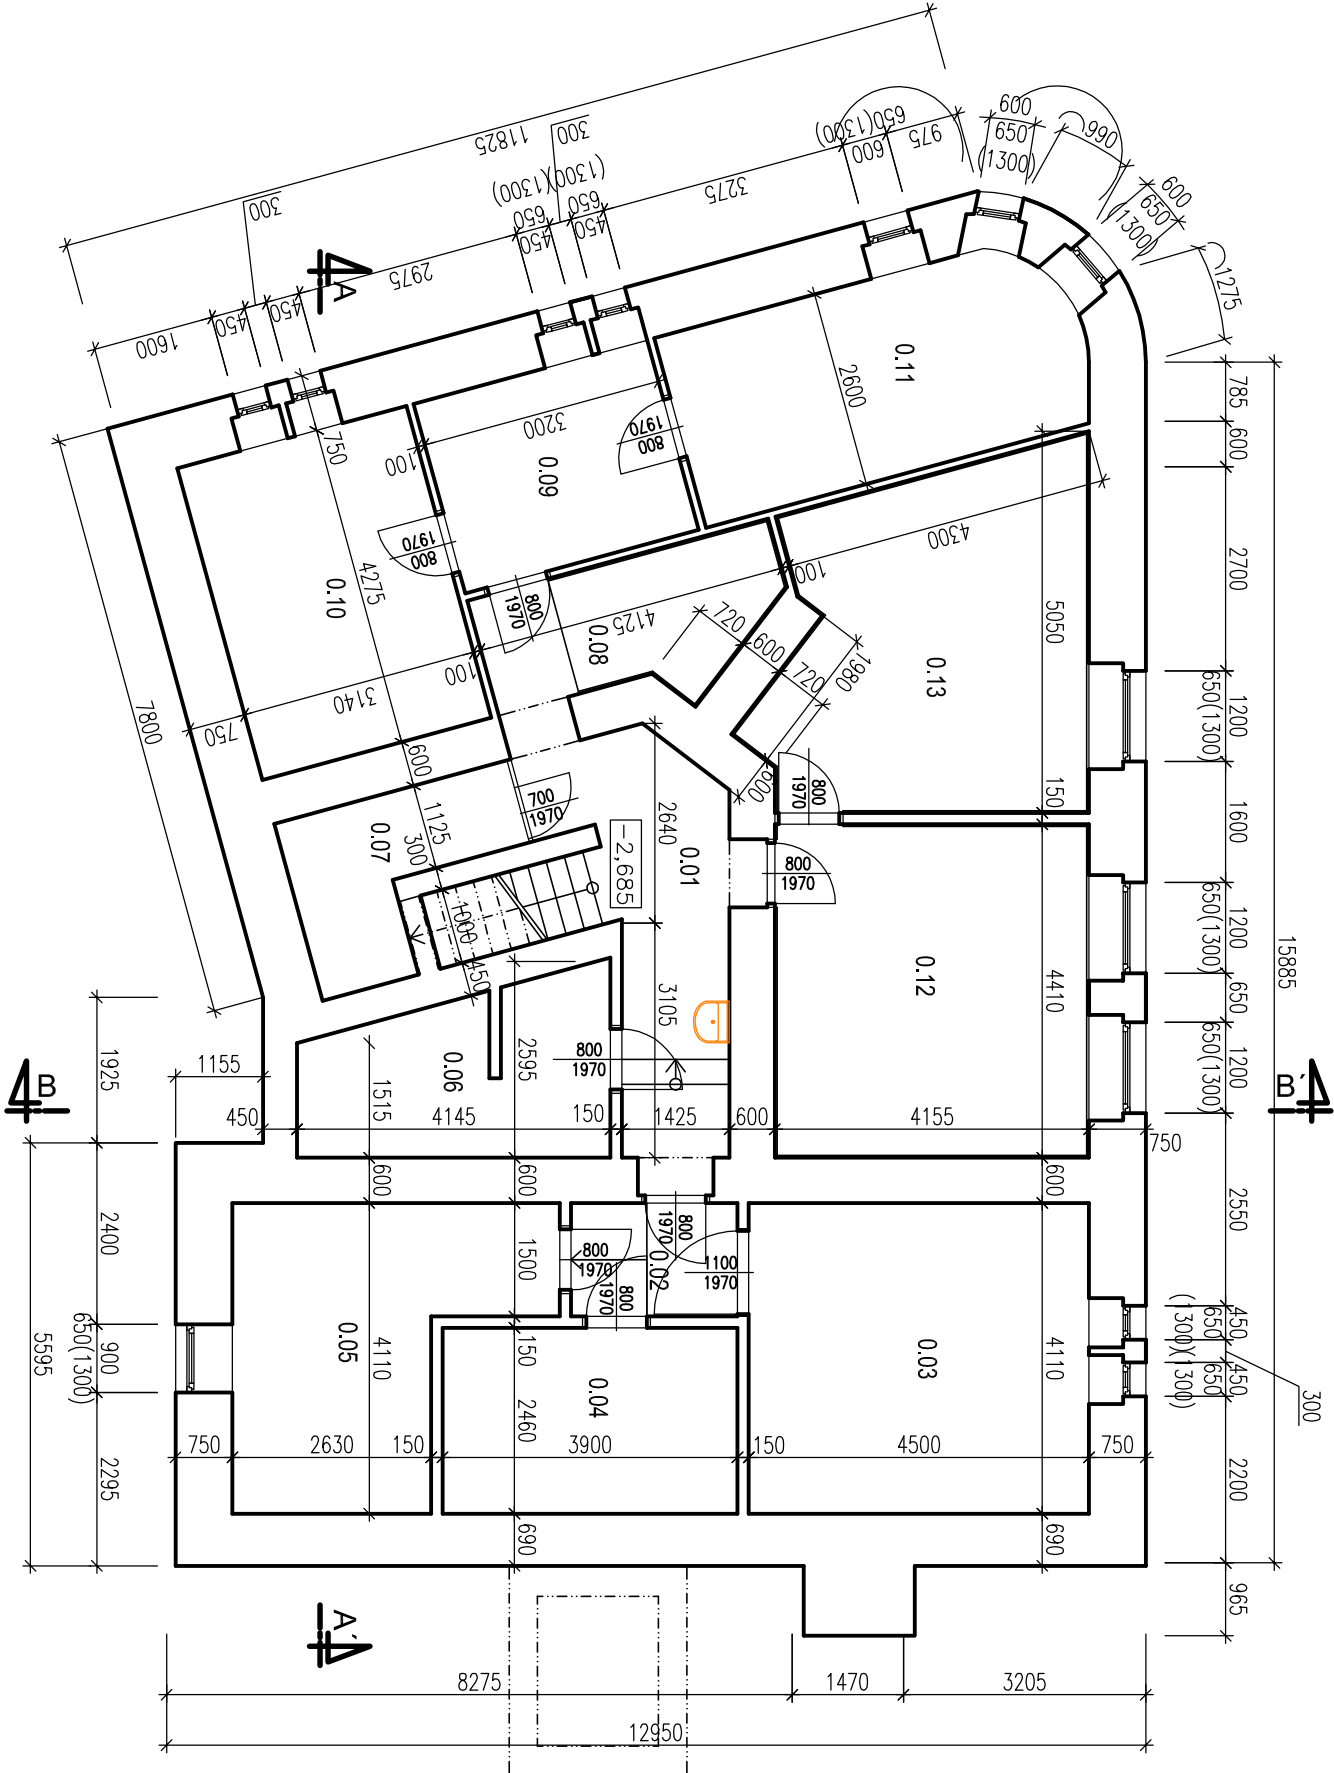


LEGENDA MÍSTNOSTÍ

Tabulka místností				
Číslo	Jméno	Plocha[m²]	Podlaha	Poznámka
0.01	CHODBA	12,88	BET. MAZANINA	2,380
0.02	CHODBA	3,30	BET. MAZANINA	2,380
0.03	KOTELNA	18,50	BET. MAZANINA	2,380
0.04	SKLAD	9,59	BET. MAZANINA	2,380
0.05	SKLAD	13,36	BET. MAZANINA	2,380
0.06	LAPAČ TUKŮ	8,45	BET. MAZANINA	1,600 2,380
0.07	SKLAD	5,30	BET. MAZANINA	1,600 2,380
0.08	CHODBA A ŠKARBA	7,14	KER. DLAŽBA	KER. OBKLAD 2,380
0.09	CHODBA	8,32	BET. MAZANINA	2,380
0.10	SKLAD	13,42	BET. MAZANINA	2,380
0.11	ÚDRŽBA	13,81	BET. MAZANINA	2,380
0.12	SKLAD	18,32	KER. DLAŽBA	KER. OBKLAD 2,380
0.13	SKLAD	18,43	KER. DLAŽBA	KER. OBKLAD 2,380

MÍSTO STAVBY: P.P.Č.K. 212/1, K.Ú. BOLETICE NAD LABEM		INVESTOR: CCS DĚČÍN 28.ŘÍJNA 1155/2 405 02 DĚČÍN 1	
NÁZEV STAVBY: PASPORT OBJEKTU Č.P.214 - DOZP V BOLETICÍCH NAD LABEM		VPRACOVAL VERONIKA HOŠKOVÁ, DIS	
PROJEKTOVÁ ČÁST: D.1.1 ARCHITEKTONICKÉ A STAVEBNĚ TECHNICKÉ ŘEŠENÍ		FORMÁT: 2xA4	ČÍSLO ZAKÁZKY: 2014044
VÝKRES: PŮDORYS 1.PP		MĚŘÍTKO: 1:100	STUPEŇ PD: PASPORT
		ČÁST: D.1.1.2	ČÍSLO VÝKRESU: b.1

PŮDORYS 1.NP

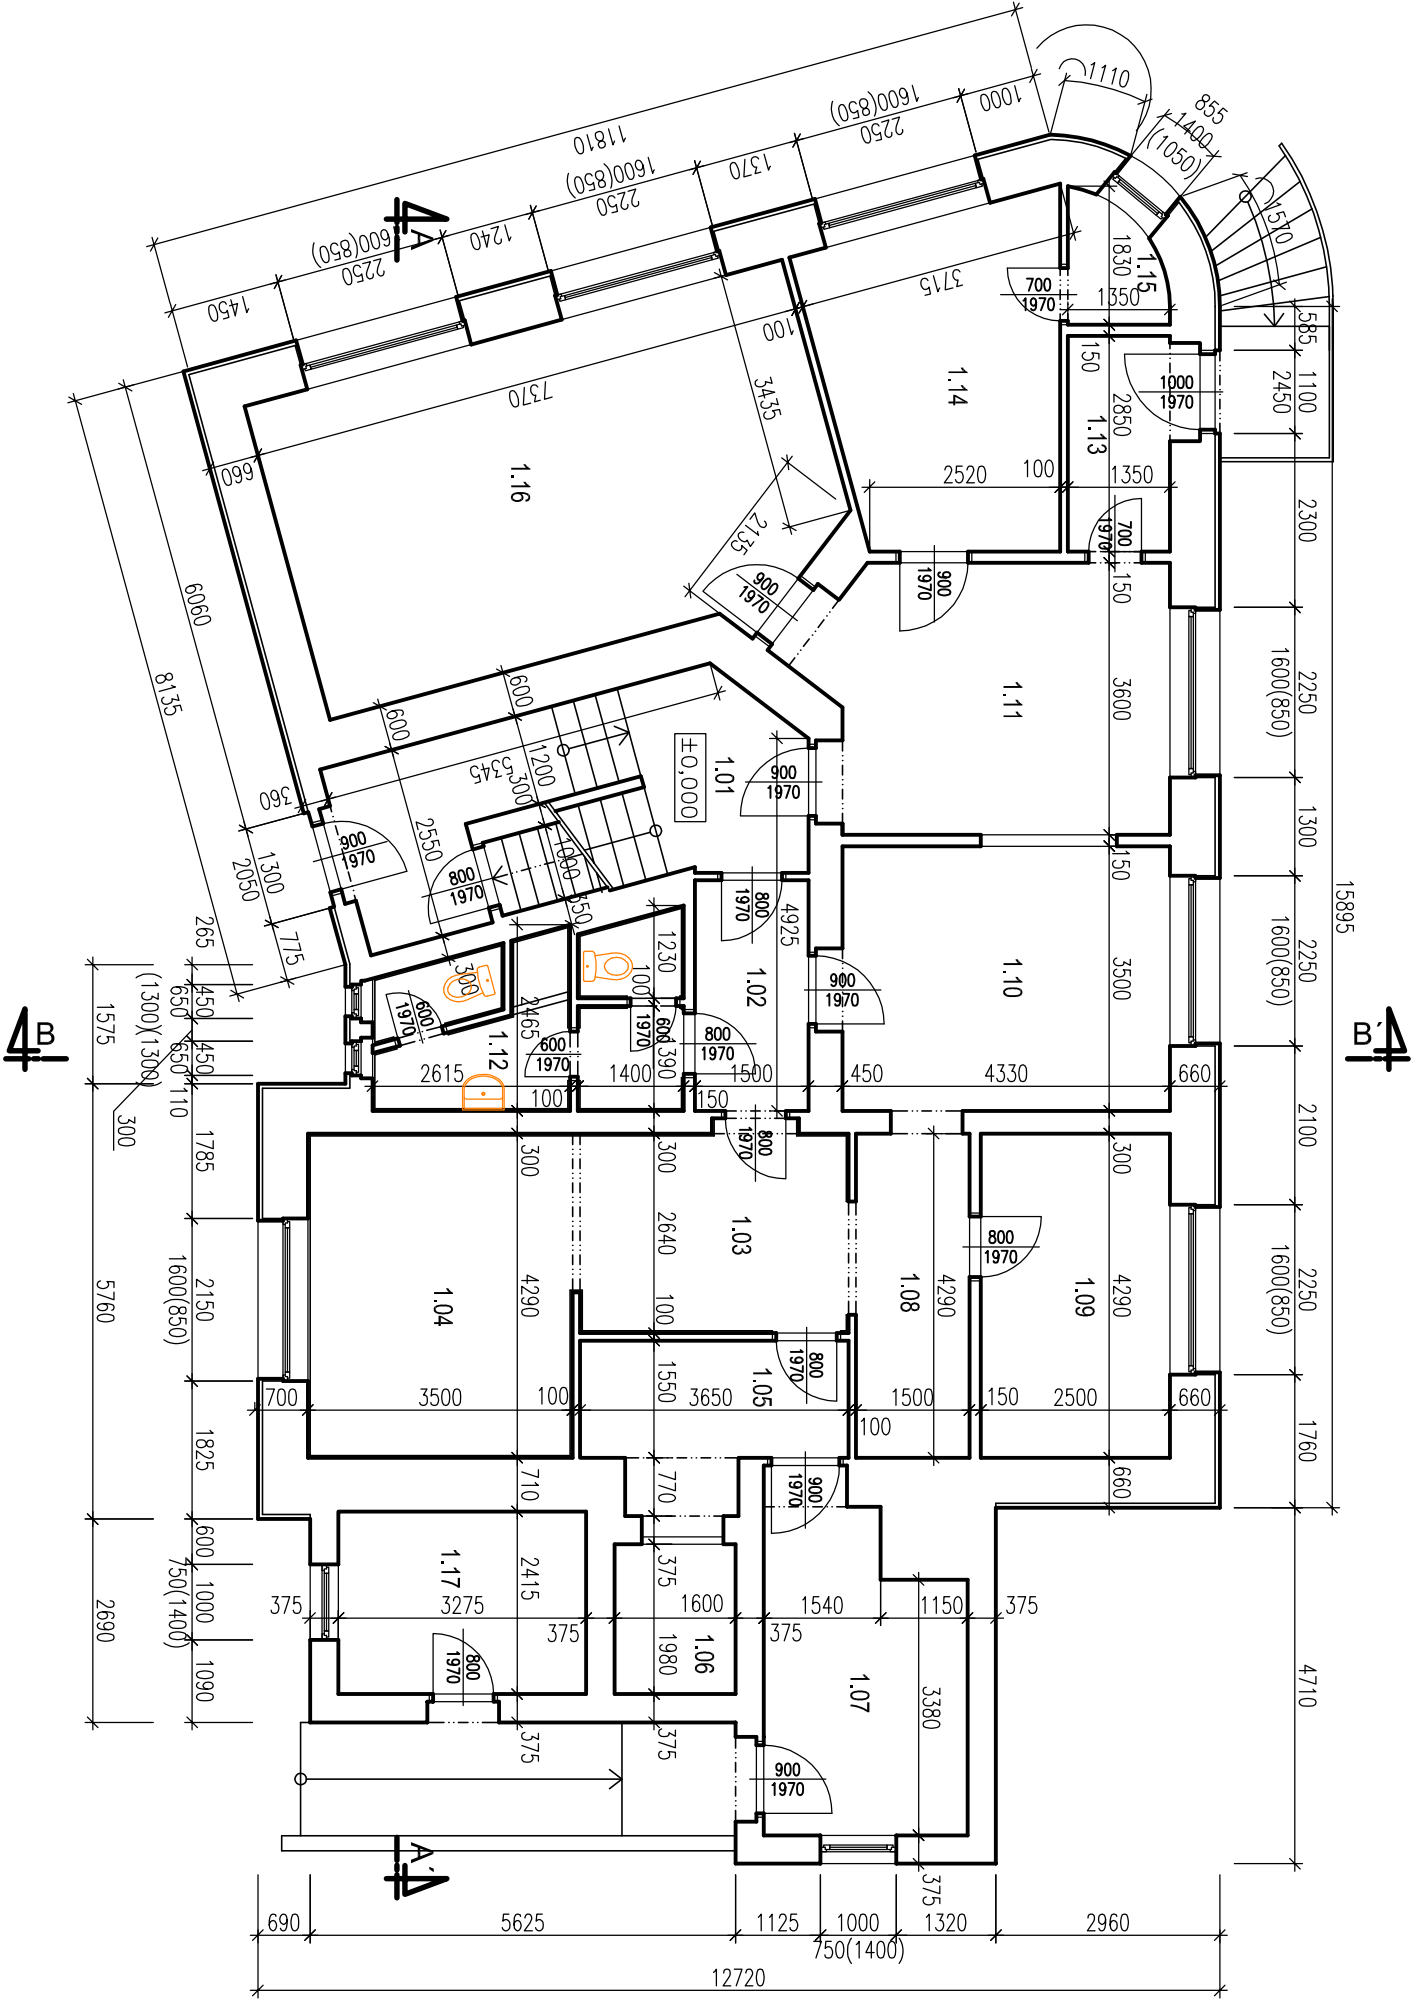


LEGENDA MÍSTNOSTÍ

Tabulka místností					
Číslo	Jméno	Plocha[m ²]	Podlaha	Poznámka	Výška[m]
1.01	CHODBA	14,94	PVC		3,190
1.02	CHODBA	4,57	PVC		3,190
1.03	KUCHYŇ	9,37	KER. DLAŽBA	KER. OBKLAD	3,190
1.04	KUCHYŇ	15,01	KER. DLAŽBA	KER. OBKLAD	3,190
1.05	CHODBA	5,50	KER. DLAŽBA		3,190
1.06	VÝTAH	3,17	PVC		3,190
1.07	SKLAD	11,21	KER. DLAŽBA		3,190
1.08	CHODBA	6,44	PVC		3,190
1.09	KUCHYŇ	10,73	PVC		3,190
1.10	VÝDEJ JIDEL	15,16	PVC		3,190
1.11	JIDLENA	16,39	PVC		3,190
1.12	SOC.ZAŘÍZENÍ ZAMĚST	8,81	KER. DLAŽBA	KER. OBKLAD	3,190
1.13	CHODBA	3,84	PVC		3,190
1.14	KANCELÁŘ	13,61	PVC		3,190
1.15	SKLAD	1,92	PVC		3,190
1.16	ŠATNA	31,25	PVC		3,190
1.17	SKLAD	7,90	BET.MAZANINA		3,190

MÍSTO STAVBY:		INVESTOR:		CCS DĚČIN	
P.P.Č.K. 212/1, K.Ú. BOLETICE NAD LABEM				28.ŘÍJNA 1155/2	
NÁZEV STAVBY:		VERONIKA HOŠKOVÁ, DIS		405 02 DĚČIN 1	
PASPORT OBJEKTU Č.P.214 - DOZP		VPRACOVAL		ZODP. PROJEKTANT	
V BOLETICÍCH NAD LABEM		VERONIKA HOŠKOVÁ, DIS		VERONIKA HOŠKOVÁ, DIS	
PROJEKTOVÁ ČÁST:		FORMÁT:		DATUM:	
D.1.1 ARCHITEKTONICKÉ A STAVEBNĚ TECHNICKÉ ŘEŠENÍ		2xA4		05/2014	
VÝKRES:		MĚŘÍTKO:		STUPEŇ PD:	
		1:100		PASPORT	
		ČÁST:		ČÍSLO VÝKRESU:	
PŮDORYS 1.NP		D.1.1.2		b.2	

PŮDORYS 2.NP

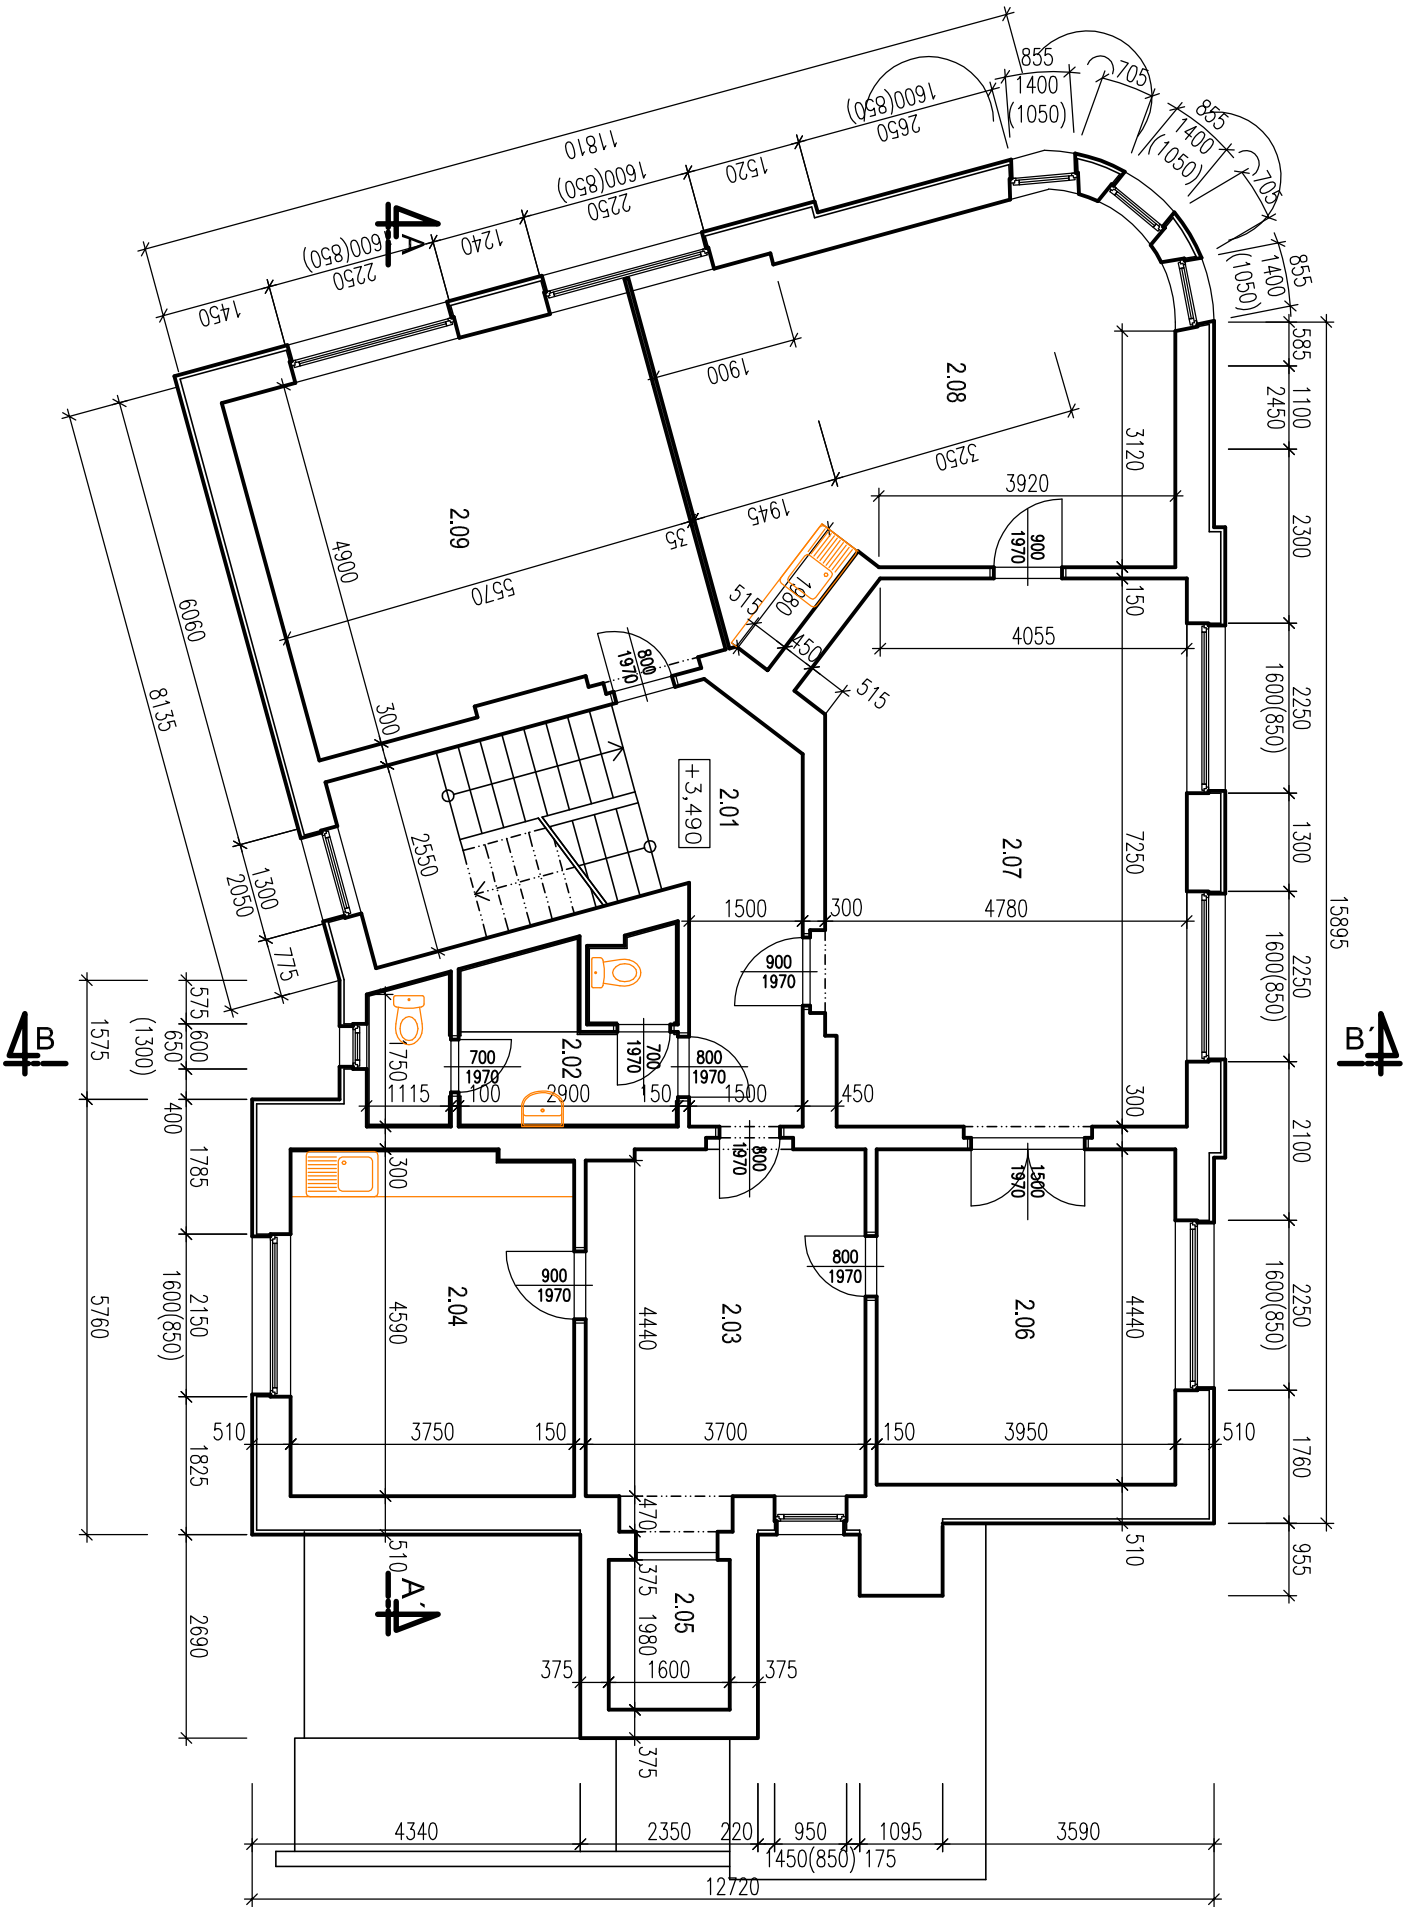


LEGENDA MÍSTNOSTÍ

Tabulka místností					
Číslo	Jméno	Plocha[m ²]	Podlaha	Poznámka	Výška[m]
2.01	CHODBA	20,06	PVC		2,890
2.02	SOCIÁLNÍ ZAŘÍZENÍ	8,97	KER. DLAŽBA	KER. OBKLAD	2,890
2.03	CHODBA	16,89	PVC		2,890
2.04	KANCELÁŘ	17,00	PVC	KER. OBKLAD LINKY	2,890
2.05	VÝTAH	3,17	PVC		2,890
2.06	KANCELÁŘ	17,54	PVC		2,890
2.07	VOLNOČAS. MÍSTNOST	34,30	PVC		2,890
2.08	VOLNOČAS. MÍSTNOST	31,00	PVC		2,890
2.09	KANCELÁŘ	27,07	PVC		2,890

MÍSTO STAVBY: P.P.Č.K. 212/1, K.Ú. BOLETICE NAD LABEM		INVESTOR: CCS DEČÍN 28.ŘÍJNA 1155/2 405 02 DEČÍN 1	
NÁZEV STAVBY: PASPORT OBJEKTU Č.P.214 - DOZP V BOLETICÍCH NAD LABEM		VPRACOVAL VERONIKA HOŠKOVÁ, DIS	
		ZODP. PROJEKTANT VERONIKA HOŠKOVÁ, DIS	
		FORMÁT: 2x44	ČÍSLO ZAKÁZKY: 2014044
		MĚŘÍTKO: 1:100	STUPEŇ PD: PASPORT
VÝKRES: PŮDORYS 2.NP		ČÁST: D.1.1.2	ČÍSLO VÝKRESU: b.3

PŮDORYS 3.NP

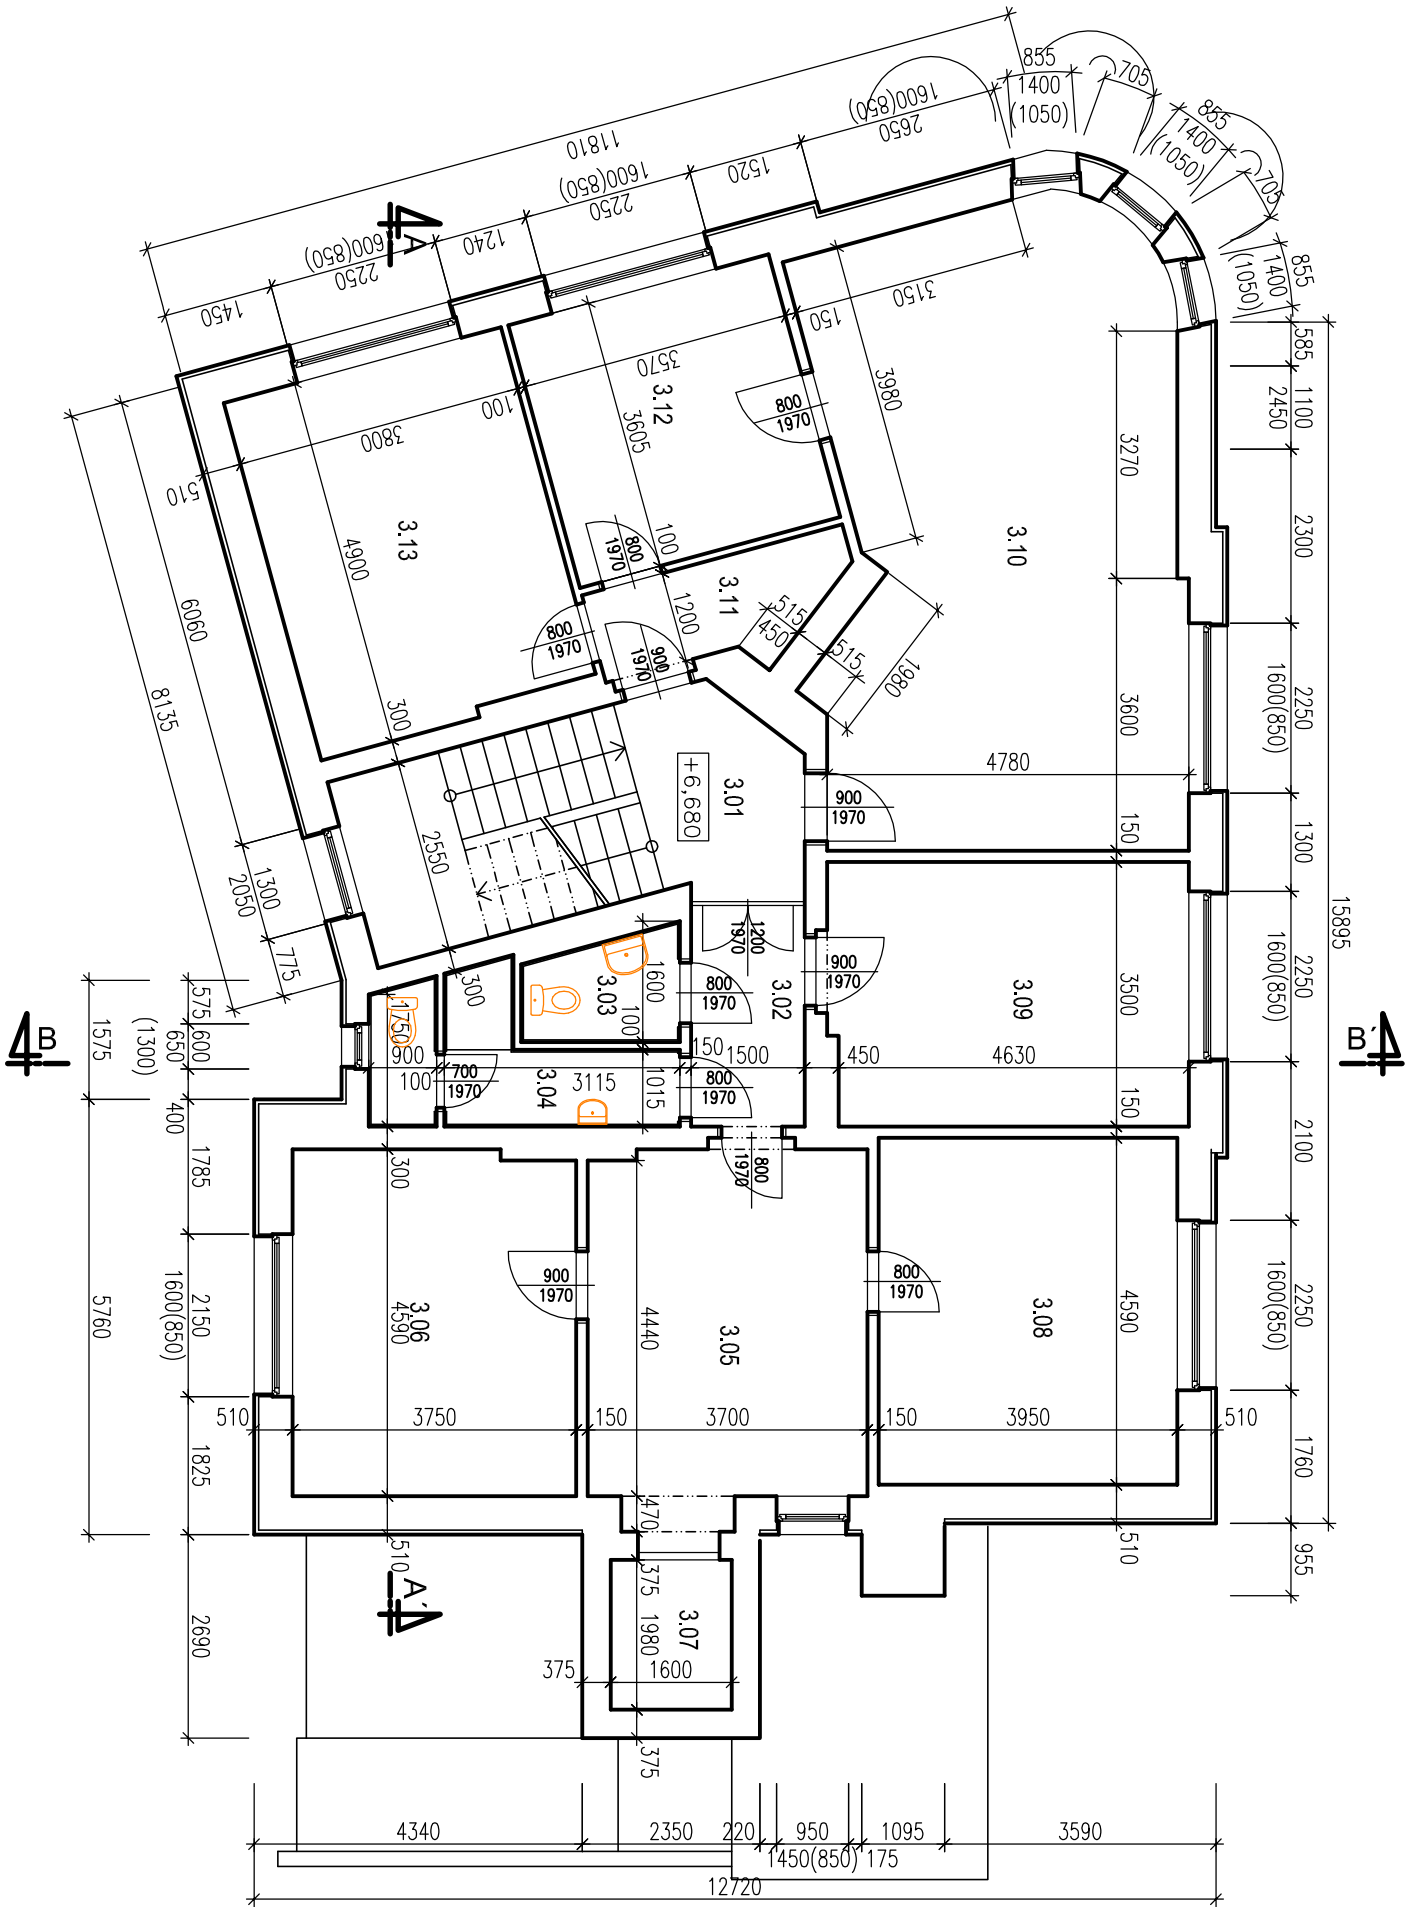


LEGENDA MÍSTNOSTÍ

Tabulka místností			
Číslo	Jméno	Plocha[m²]	Poznámka
3.01	CHODBA	15,60	PVC
3.02	CHODBA	4,39	PVC
3.03	WC	2,76	KER. DLAŽBA
3.04	SOCIÁLNÍ ZAŘÍZENÍ	5,96	KER. DLAŽBA
3.05	CHODBA	16,89	PVC
3.06	POKOU	17,06	PVC
3.07	VÝTAH	3,17	PVC
3.08	POKOU	18,13	PVC
3.09	KANCELÁŘ	16,55	PVC
3.10	KANCELÁŘ	39,09	PVC
3.11	CHODBA	4,14	PVC
3.12	KANCELÁŘ	12,81	PVC
3.13	KANCELÁŘ	18,38	PVC

MÍSTO STAVBY:		INVESTOR:	
P.P.Č.K. 212/1, K.Ú. BOLETICE NAD LABEM		CCS DĚČIN	
NÁZEV STAVBY:		28.ŘÍJNA 1155/2	
PASPORT OBJEKTU Č.P.214 - DOZP		405 02 DĚČIN 1	
V BOLETICÍCH NAD LABEM		VERONIKA HOŠKOVÁ, DIS	
D.1.1 ARCHITEKTONICKÉ A STAVEBNÉ TECHNICKÉ ŘEŠENÍ		VERONIKA HOŠKOVÁ, DIS	
VÝKRES:		ČÁST:	
PŮDORYS 3.NP		D.1.1.2	

PUDORYS 4.NP

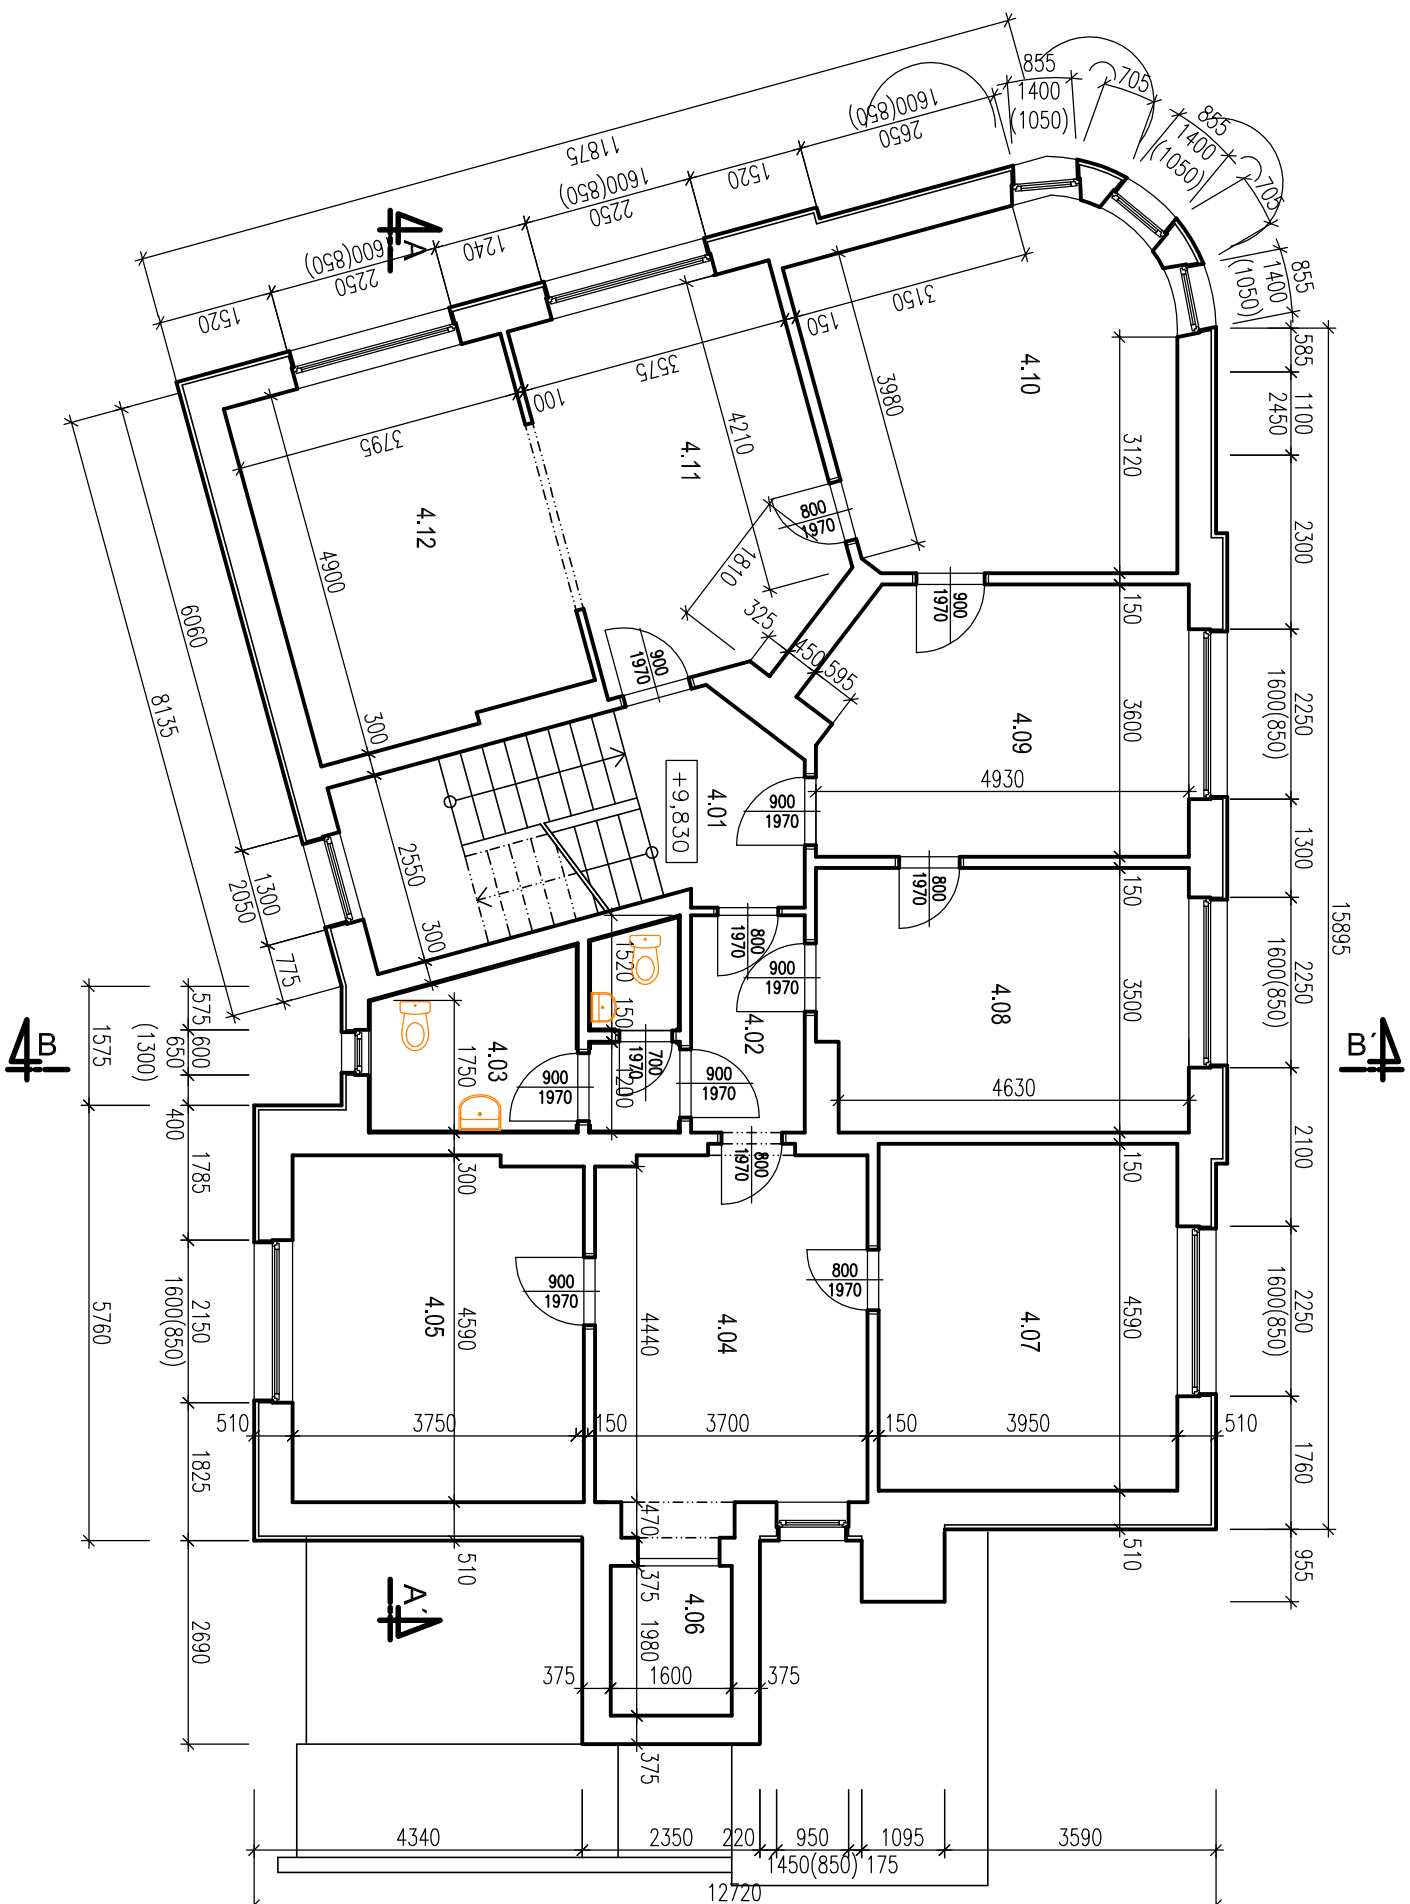


LEGENDA MÍSTNOSTÍ

Tabuľka miestností					
Číslo	Úmýeno	Plocha[m ²]	Podlaha	Poznámka	Výška[m]
4.01	CHODBA	15,60	PVC		2,850
4.02	CHODBA	4,31	PVC		2,850
4.03	SOCIÁLNI ZARIŽENÍ	9,19	KER. DLAŽBA	KER. OBKLAD	2,850
4.04	CHODBA	16,44	PVC		2,850
4.05	POKOJ	17,50	PVC		2,850
4.06	VÝTAH	3,17	PVC		2,850
4.07	POKOJ	18,13	PVC		2,850
4.08	POKOJ	16,90	PVC		2,850
4.09	POKOJ	17,27	PVC		2,850
4.10	KANCELÁŘ	21,47	PVC		2,850
4.11	DENNÍ MÍSTNOST	17,67	PVC		2,850
4.12	DENNÍ MÍSTNOST	18,34	PVC		2,850

MÍSTO STAVBY:		INVESTOR:	
P.P.Č.K. 212/1, K.Ú. BOLETICE NAD LABEM		CCS DĚČÍN 28.ŘÍJNA 1155/2 405 02 DĚČÍN 1	
NÁZEV STAVBY:		VYPRACOVAL	
PASPORT OBJEKTU Č.P.214 - DOZP V BOLETICÍCH NAD LABEM		VERONIKA HOŠKOVÁ, DIS	
ZODP. PROJEKTANT		VERONIKA HOŠKOVÁ, DIS	
FORMAT:		DATUM:	
2xA4		05/2014	
MĚŘITKO:		ČÍSLO ZAKÁZKY:	
1:100		2014044	
D.1.1 ARCHITEKTONICKÉ A STAVEBNĚ TECHNICKÉ ŘEŠENÍ		PŘE:	
VÝKRES:		ČÁST:	
PŮDORYS 4.NP		D.1.1.2	
		ČÍSLO VÝKRESU:	
		b.5	

PŮDORYS 5.NP

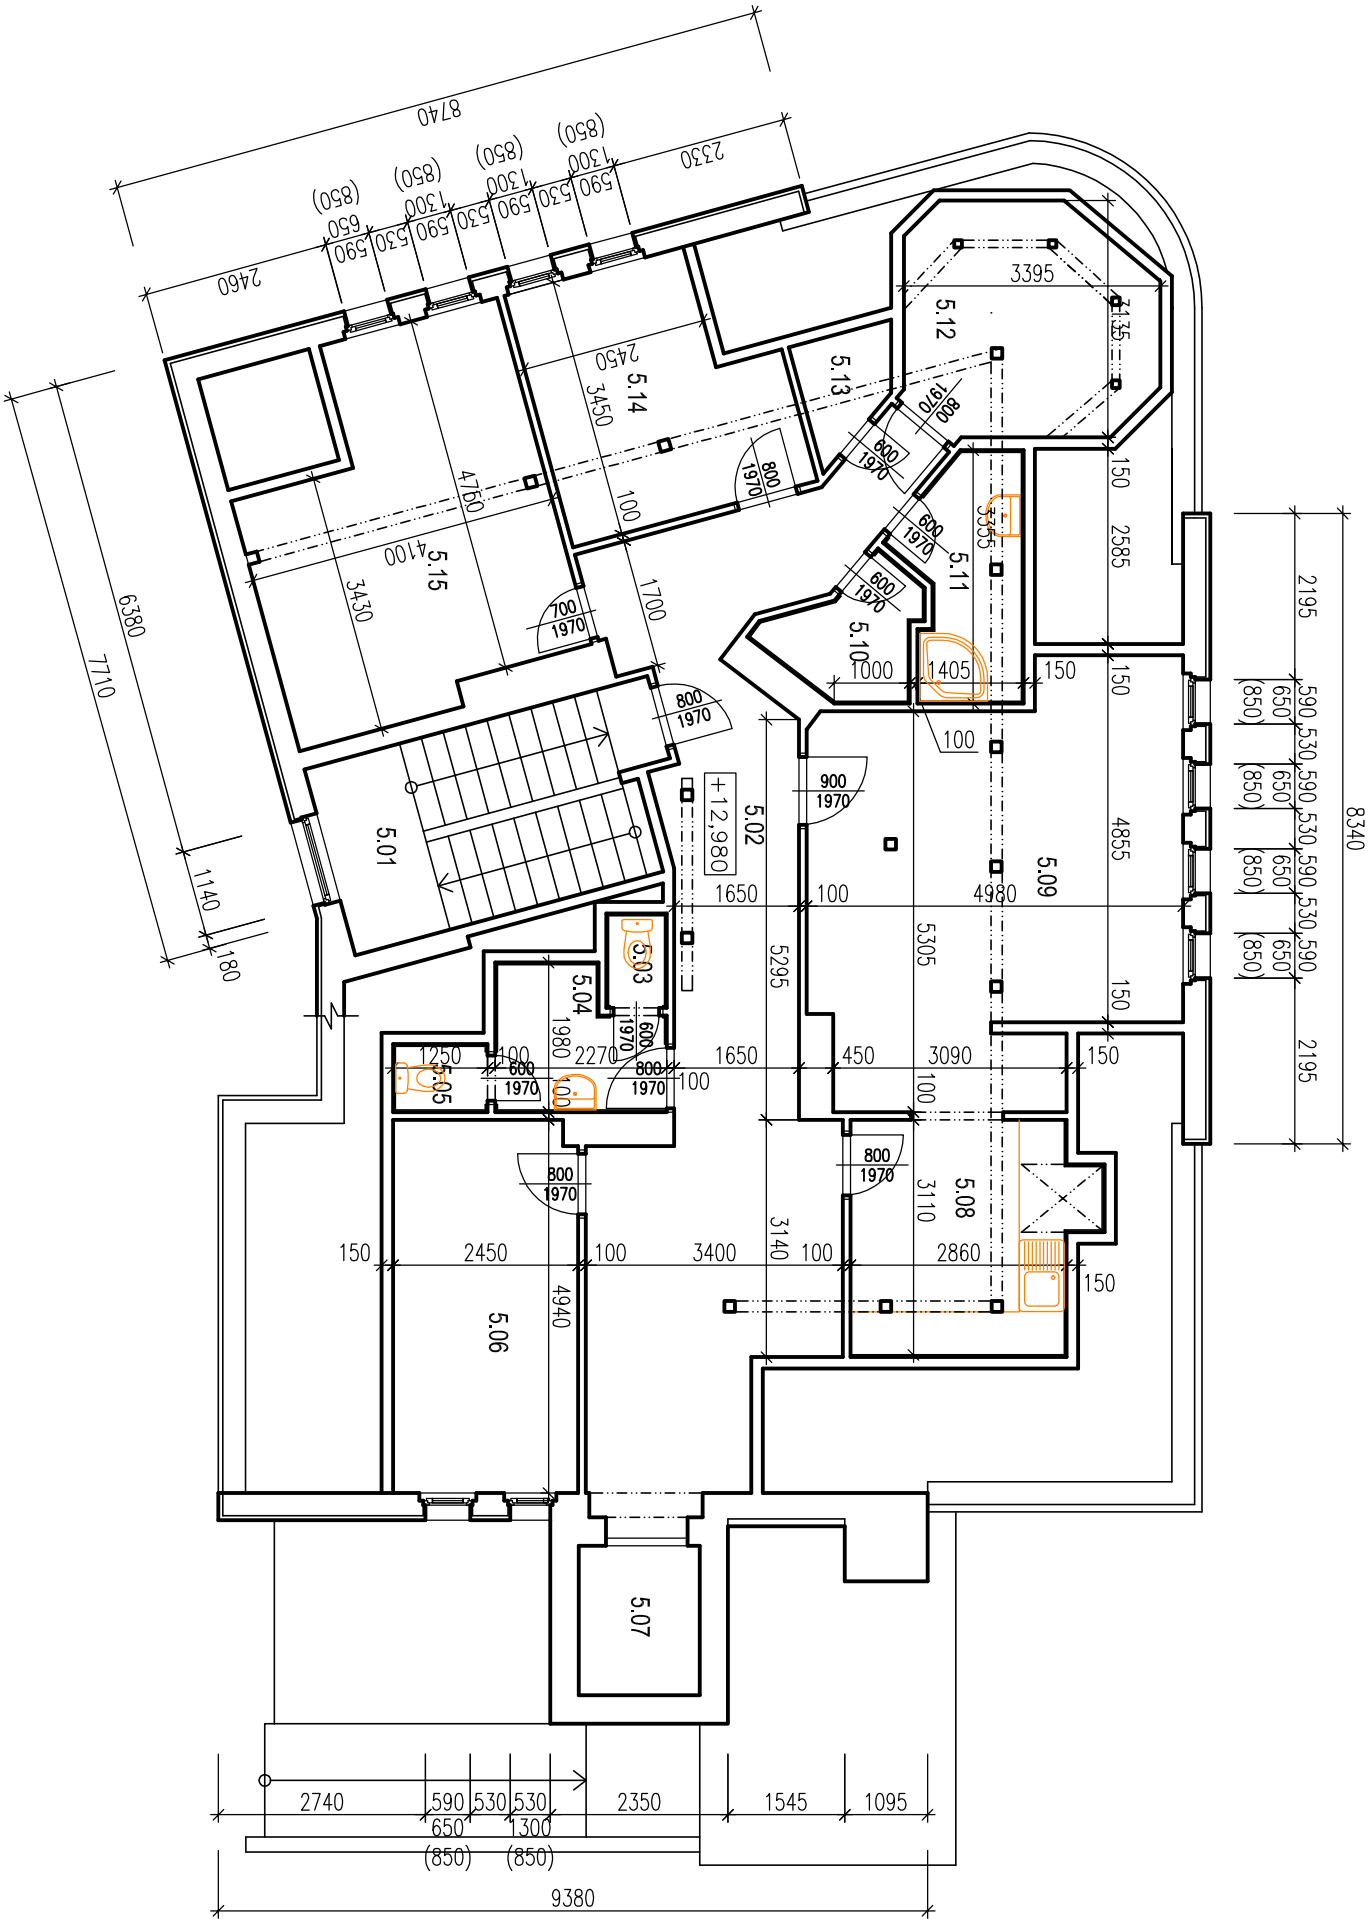


LEGENDA MÍSTNOSTÍ

Tabulka místností				
Číslo	Jméno	Plocha[m²]	Podlaha	Poznámka
5.01	SCHODIŠTĚ	11,27	PVC	
5.02	CHODBA	31,73	LAMINO	
5.03	WC	1,00	KER. DLAŽBA	KER. OBKLAD
5.04	PŘESÍŇ	3,86	KER. DLAŽBA	KER. OBKLAD
5.05	WC	1,13	KER. DLAŽBA	KER. OBKLAD
5.06	POKOU	12,03	PVC	
5.07	VÝTAH	3,17	PVC	
5.08	KUCHYŇKA	9,43	KER. DLAŽBA	KER. OBKLAD
5.09	OBÝVACÍ POKOU	25,40	LAMINO	
5.10	SPRCHA	2,75	KER. DLAŽBA	KER. OBKLAD
5.11	KOUPELNA	4,60	KER. DLAŽBA	KER. OBKLAD
5.12	SKLAD	9,53	PVC	
5.13	SKLAD	1,65	PVC	
5.14	POKOU	10,07	PVC	
5.15	POKOU	17,45	PVC	


MÍSTO STAVBY:		INVESTOR:	
P.P.Č.K. 212/1, K.Ú. BOLETICE NAD LABEM		CCS DĚČIN	
NÁZEV STAVBY:		28.ŘÍJNA 1155/2	
PASPORT OBJEKTU Č.P.214 - DOZP		405 02 DĚČIN 1	
V BOLETICÍCH NAD LABEM		ZODP. PROJEKTANT	
D.1.1 ARCHITEKTONICKÉ A STAVEBNĚ TECHNICKÉ ŘEŠENÍ		VERONIKA HOŠKOVÁ, DIS	
VÝKRES:		ČÍSLO ZAKÁZKY:	
PŮDORYS 5.NP		2014044	

ŘEZ A-A'

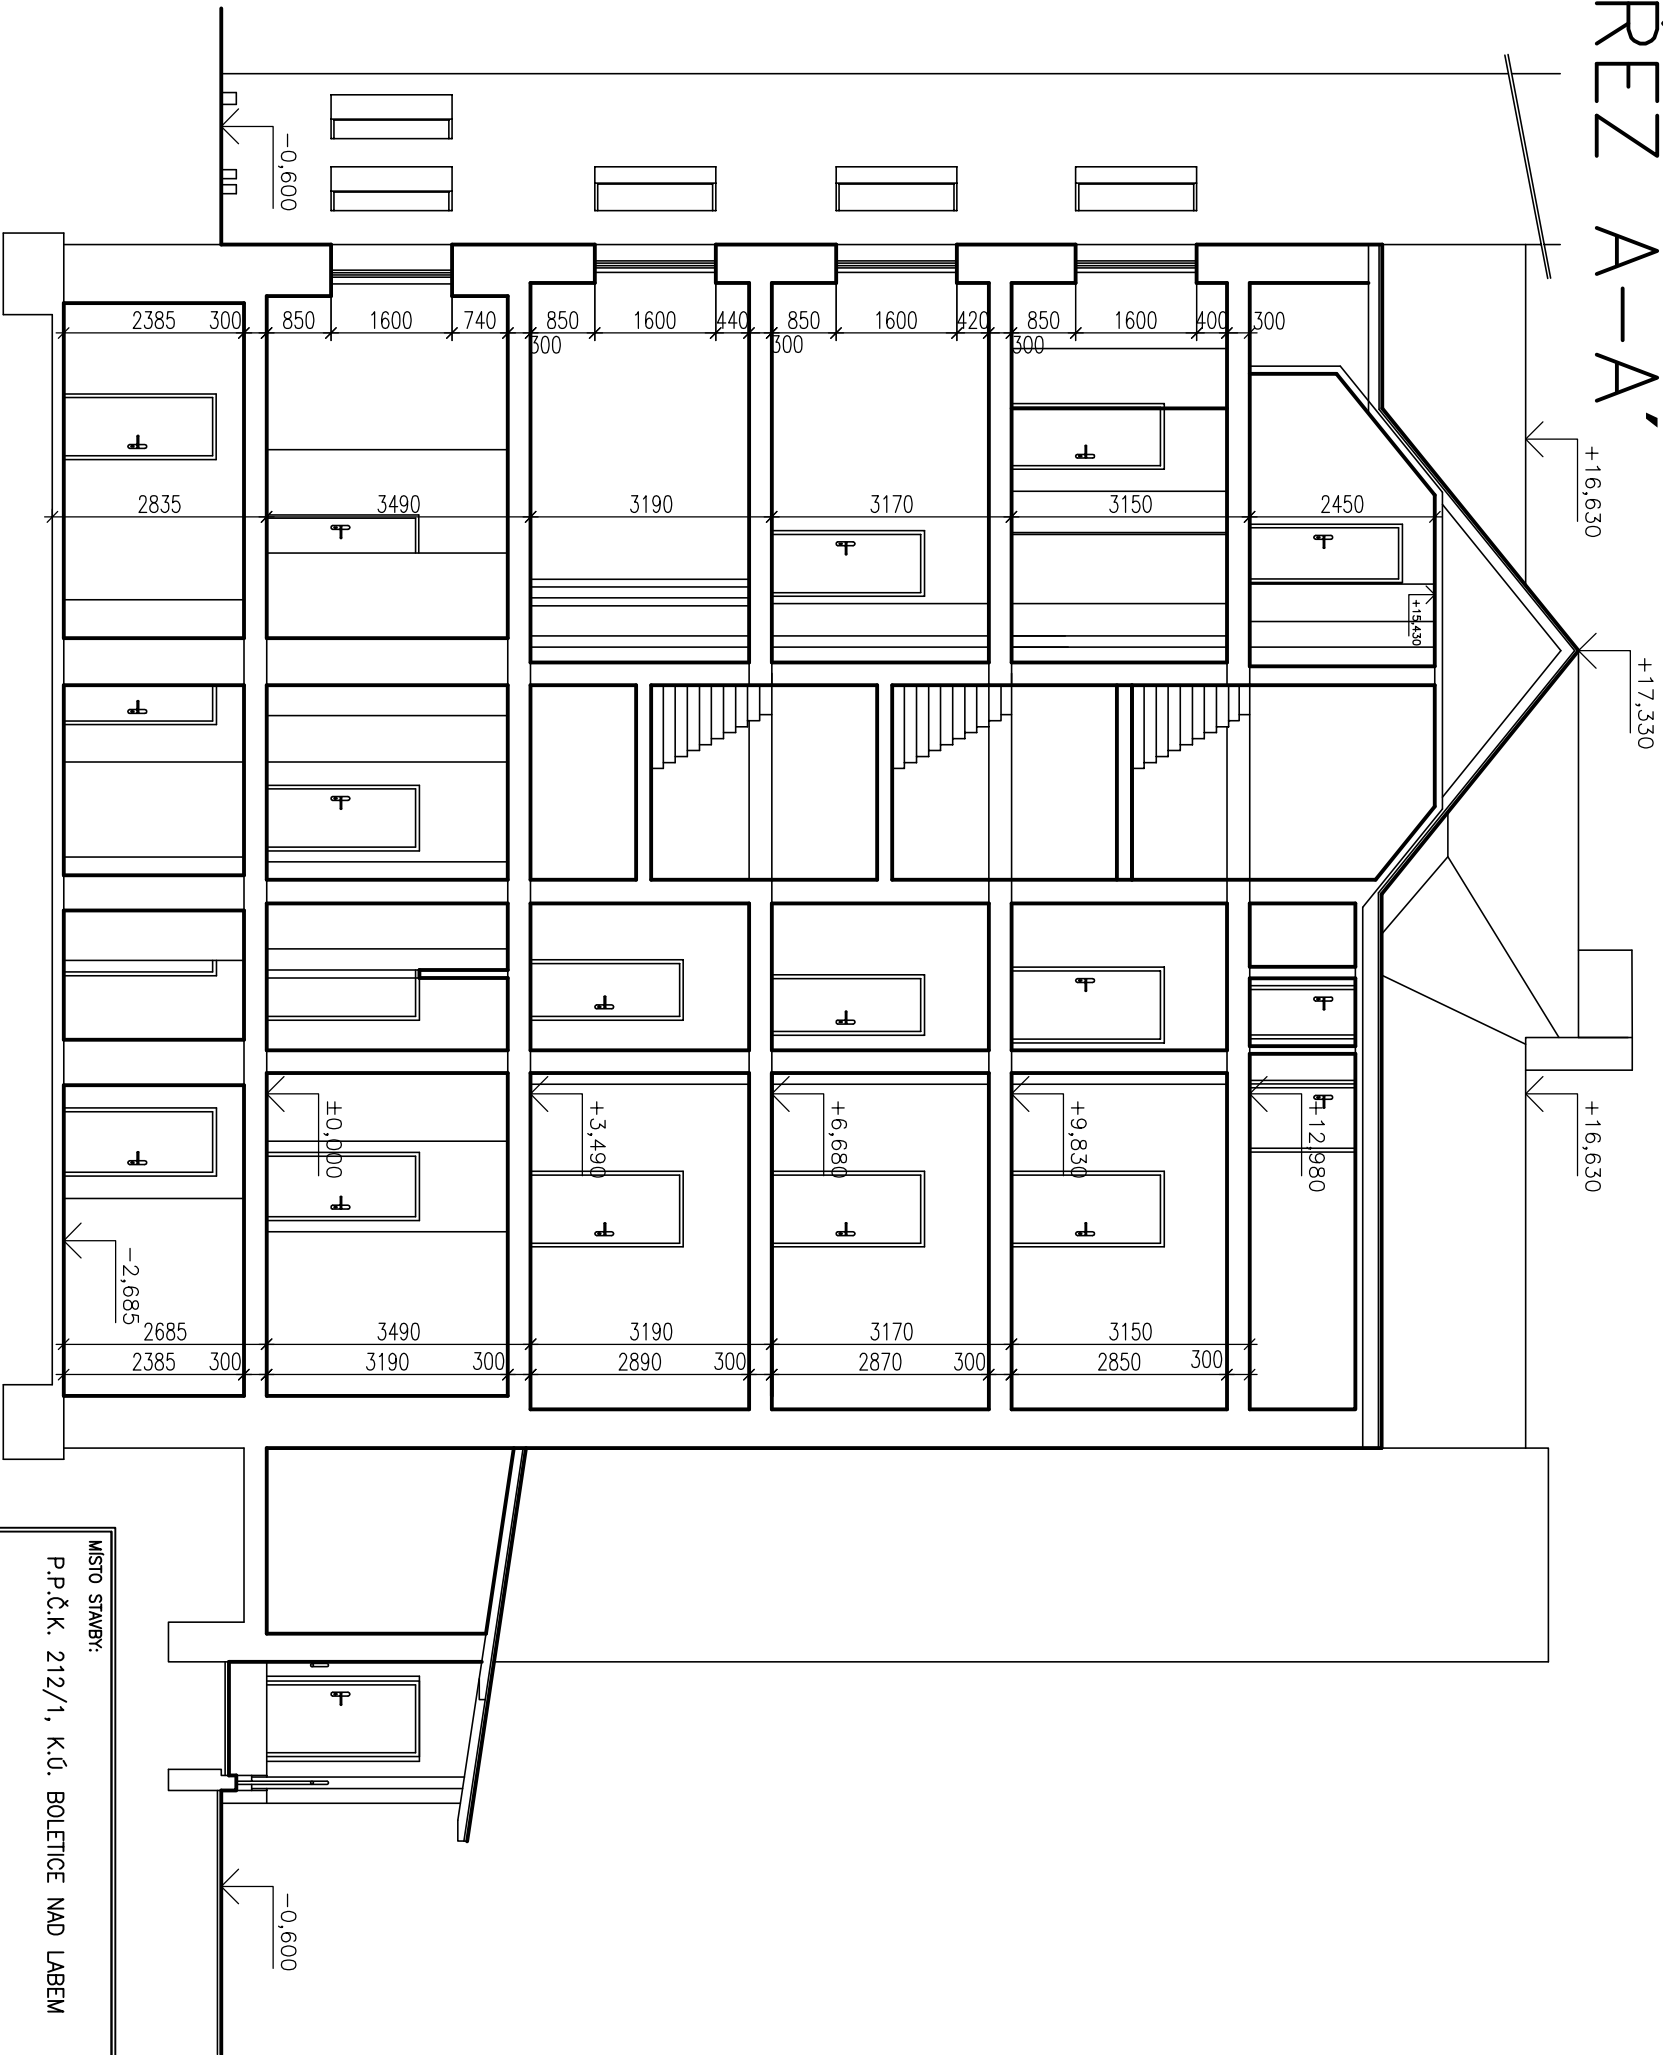

MÍSTO STAVBY: P.P.Č.K. 212/1, K.Ú. BOLETICE NAD LABEM		INVESTOR: COS DĚČÍN 28.ŘÍJNA 1155/2 405 02 DĚČÍN 1	
NÁZEV STAVBY: PASPORT OBJEKTU Č.P.214 - DOZP V BOLETICÍCH NAD LABEM		VYPRACOVAL VERONIKA HOŠKOVÁ, DIS	ZODP. PROJEKTANT VERONIKA HOŠKOVÁ, DIS
PROJEKTOVÁ ČÁST: D.1.1 ARCHITEKTONICKÉ A STAVEBNĚ TECHNICKÉ ŘEŠENÍ	MĚŘÍTKO: 1:100	FORMÁT: 2x44	ČÍSLO ZAKÁZKY: 2014044
VÝKRES: ŘEZ A-A'	ČÁST: D.1.1.2	STUPEŇ PD: PASPORT	PARÉ: ČÍSLO VÝKRESU: c.1

ŘEZ B-B'

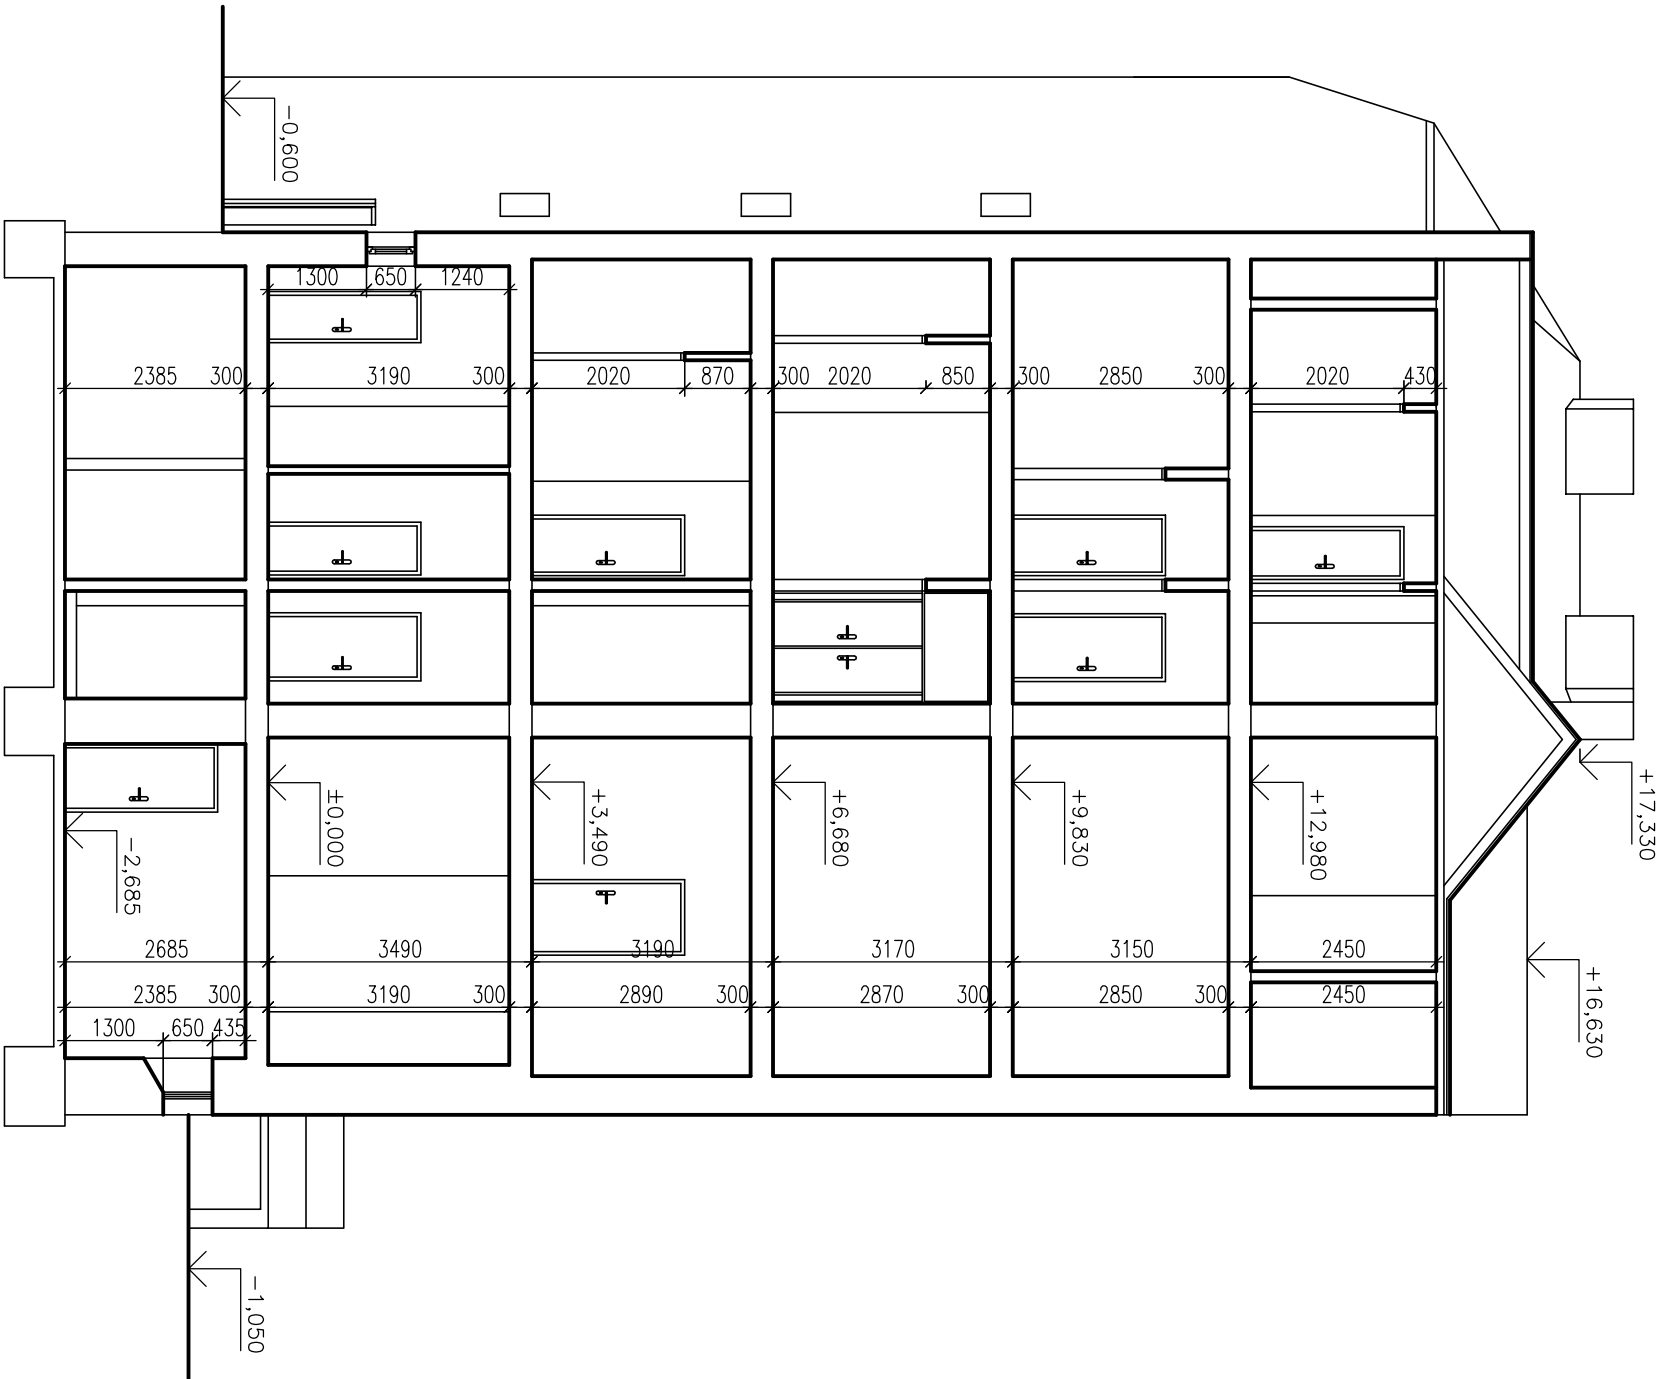


MÍSTO STAVBY: P.P.Č.K. 212/1, K.Ú. BOLETICE NAD LABEM		INVESTOR: COS DĚČÍN 28.ŘÍJNA 1155/2 405 02 DĚČÍN 1	
NÁZEV STAVBY: PASPORT OBJEKTU Č.P.214 - DOZP V BOLETICÍCH NAD LABEM		VYPRACOVAL VERONIKA HOŠKOVÁ, DIS	ZODP. PROJEKTANT VERONIKA HOŠKOVÁ, DIS
PROJEKTOVÁ ČÁST: D.1.1 ARCHITEKTONICKÉ A STAVEBNĚ TECHNICKÉ ŘEŠENÍ		FORMÁT: 2xA4	ČÍSLO ZAKÁZKY: 2014044
VÝKRES: ŘEZ A-A'		MĚŘÍTKO: 1:100	STUPEŇ PD: PASPORT
		ČÁST: D.1.1.2	ČÍSLO VÝKRESU: C.2
		PŘÍLOHA: PŘÍLOHA 1	

POHLED VVJ



MÍSTO STAVBY: P.P.Č.K. 212/1, K.Ú. BOLETICE NAD LABEM		INVESTOR: CCS DĚČÍN 28.ŘÍJNA 1155/2 405 02 DĚČÍN 1	
NÁZEV STAVBY: PASPORT OBJEKTU Č.P.214 - DOZP V BOLETICÍCH NAD LABEM		VYPRACOVAL VERONIKA HOŠKOVÁ, DIS	ZODP. PROJEKTANT VERONIKA HOŠKOVÁ, DIS
PROJEKTOVÁ ČÁST: D.1.1 ARCHITEKTONICKÉ A STAVEBNĚ TECHNICKÉ ŘEŠENÍ	MĚŘÍTKO: 1:100	FORMÁT: 2x44	ČÍSLO ZAKÁZKY: 2014044
VÝKRES: POHLED VVJ	ČÁST: D.1.1.2	STUPEŇ PD: PASPORT	ČÍSLO VÝKRESU: d.1

POHLED SSV

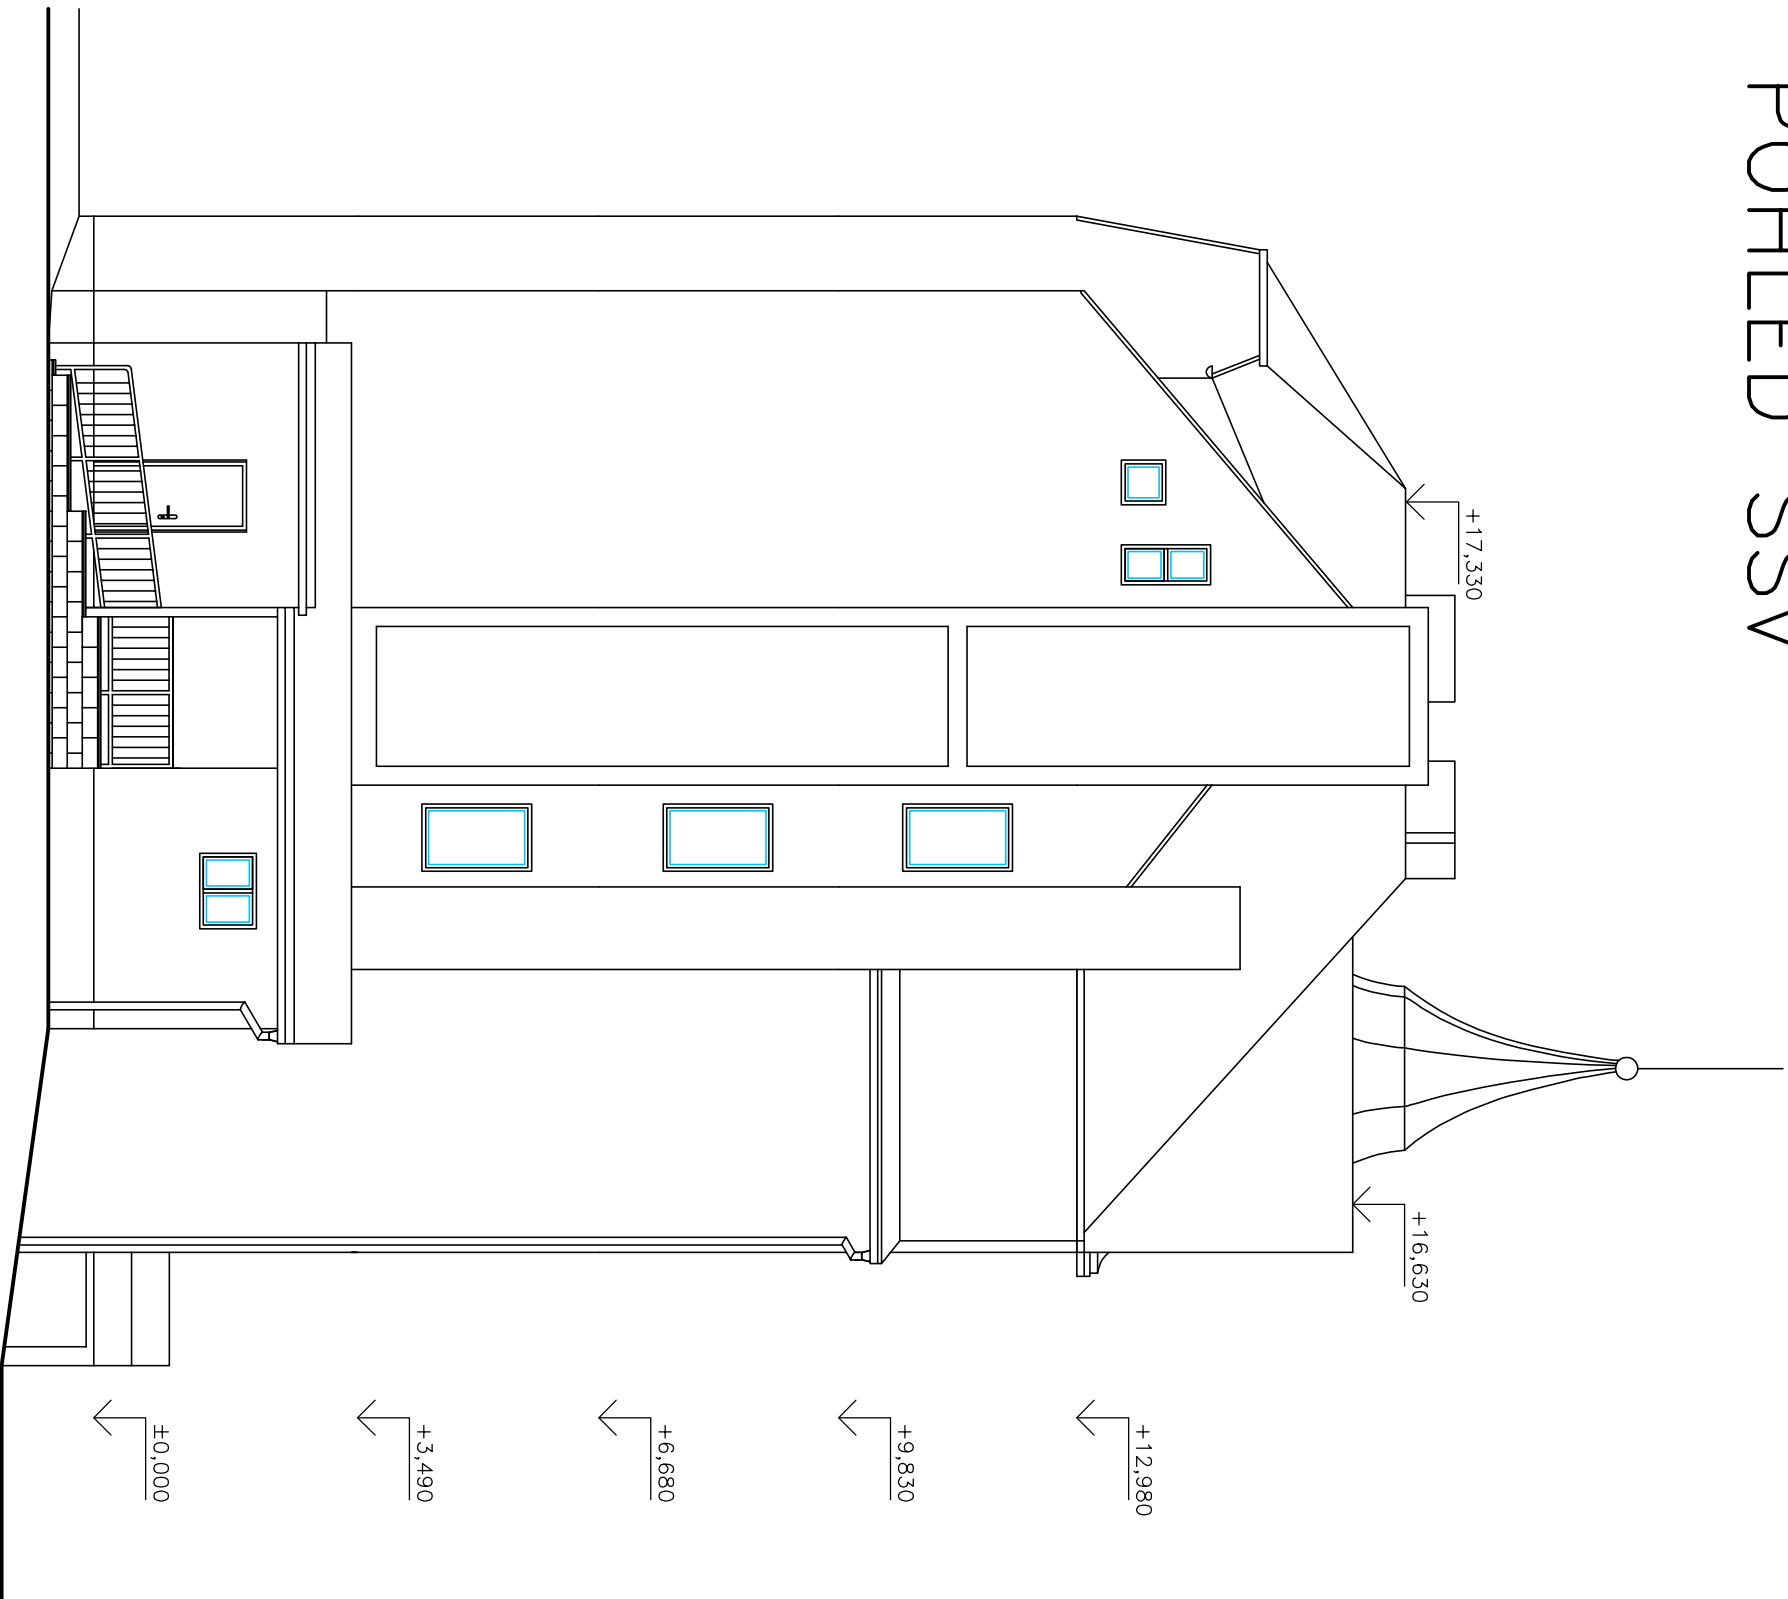


MÍSTO STAVBY: P.P.Č.K. 212/1, K.Ú. BOLETICE NAD LABEM		INVESTOR: CCS DĚČÍN 28.ŘÍJNA 1155/2 405 02 DĚČÍN 1	
NÁZEV STAVBY: PASPORT OBJEKTU Č.P.214 - DOZP V BOLETICÍCH NAD LABEM		VYPRACOVAL VERONIKA HOŠKOVÁ, DIS	
PROJEKTOVÁ ČÁST: D.1.1 ARCHITEKTONICKÉ A STAVEBNĚ TECHNICKÉ ŘEŠENÍ		ZODP. PROJEKTANT VERONIKA HOŠKOVÁ, DIS	
VÝKRES: POHLED SSV		FORMÁT: 2xA4	ČÍSLO ZAKÁZKY: 2014044
		MĚŘÍTKO: 1:100	STUPEŇ PD: PASPORT
		ČÁST: D.1.1.2	ČÍSLO VÝKRESU: d.2

POHLED JJS



MÍSTO STAVBY: P.P.Č.K. 212/1, K.Ú. BOLETICE NAD LABEM		INVESTOR: CCS DEČÍN 28.ŘÍJNA 1155/2 405 02 DEČÍN 1	
NÁZEV STAVBY: PASPORT OBJEKTU Č.P.214 - DOZP V BOLETICÍCH NAD LABEM		VYPRACOVAL VERONIKA HOŠKOVÁ, DIS	ZODP. PROJEKTANT VERONIKA HOŠKOVÁ, DIS
PROJEKTOVÁ ČÁST: D.1.1 ARCHITEKTONICKÉ A STAVEBNĚ TECHNICKÉ ŘEŠENÍ		FORMÁT: 2x44	ČÍSLO ZAKÁZKY: 2014044
VÝKRES: POHLED JJS		MĚŘÍTKO: 1:100	STUPEŇ PD: PASPORT
		ČÁST: D.1.1.2	ČÍSLO VÝKRESU: d.3
		PŘÍLOHA: PŘÍLOHA 1	

POHLED Z ULICE SPOJENCŮ

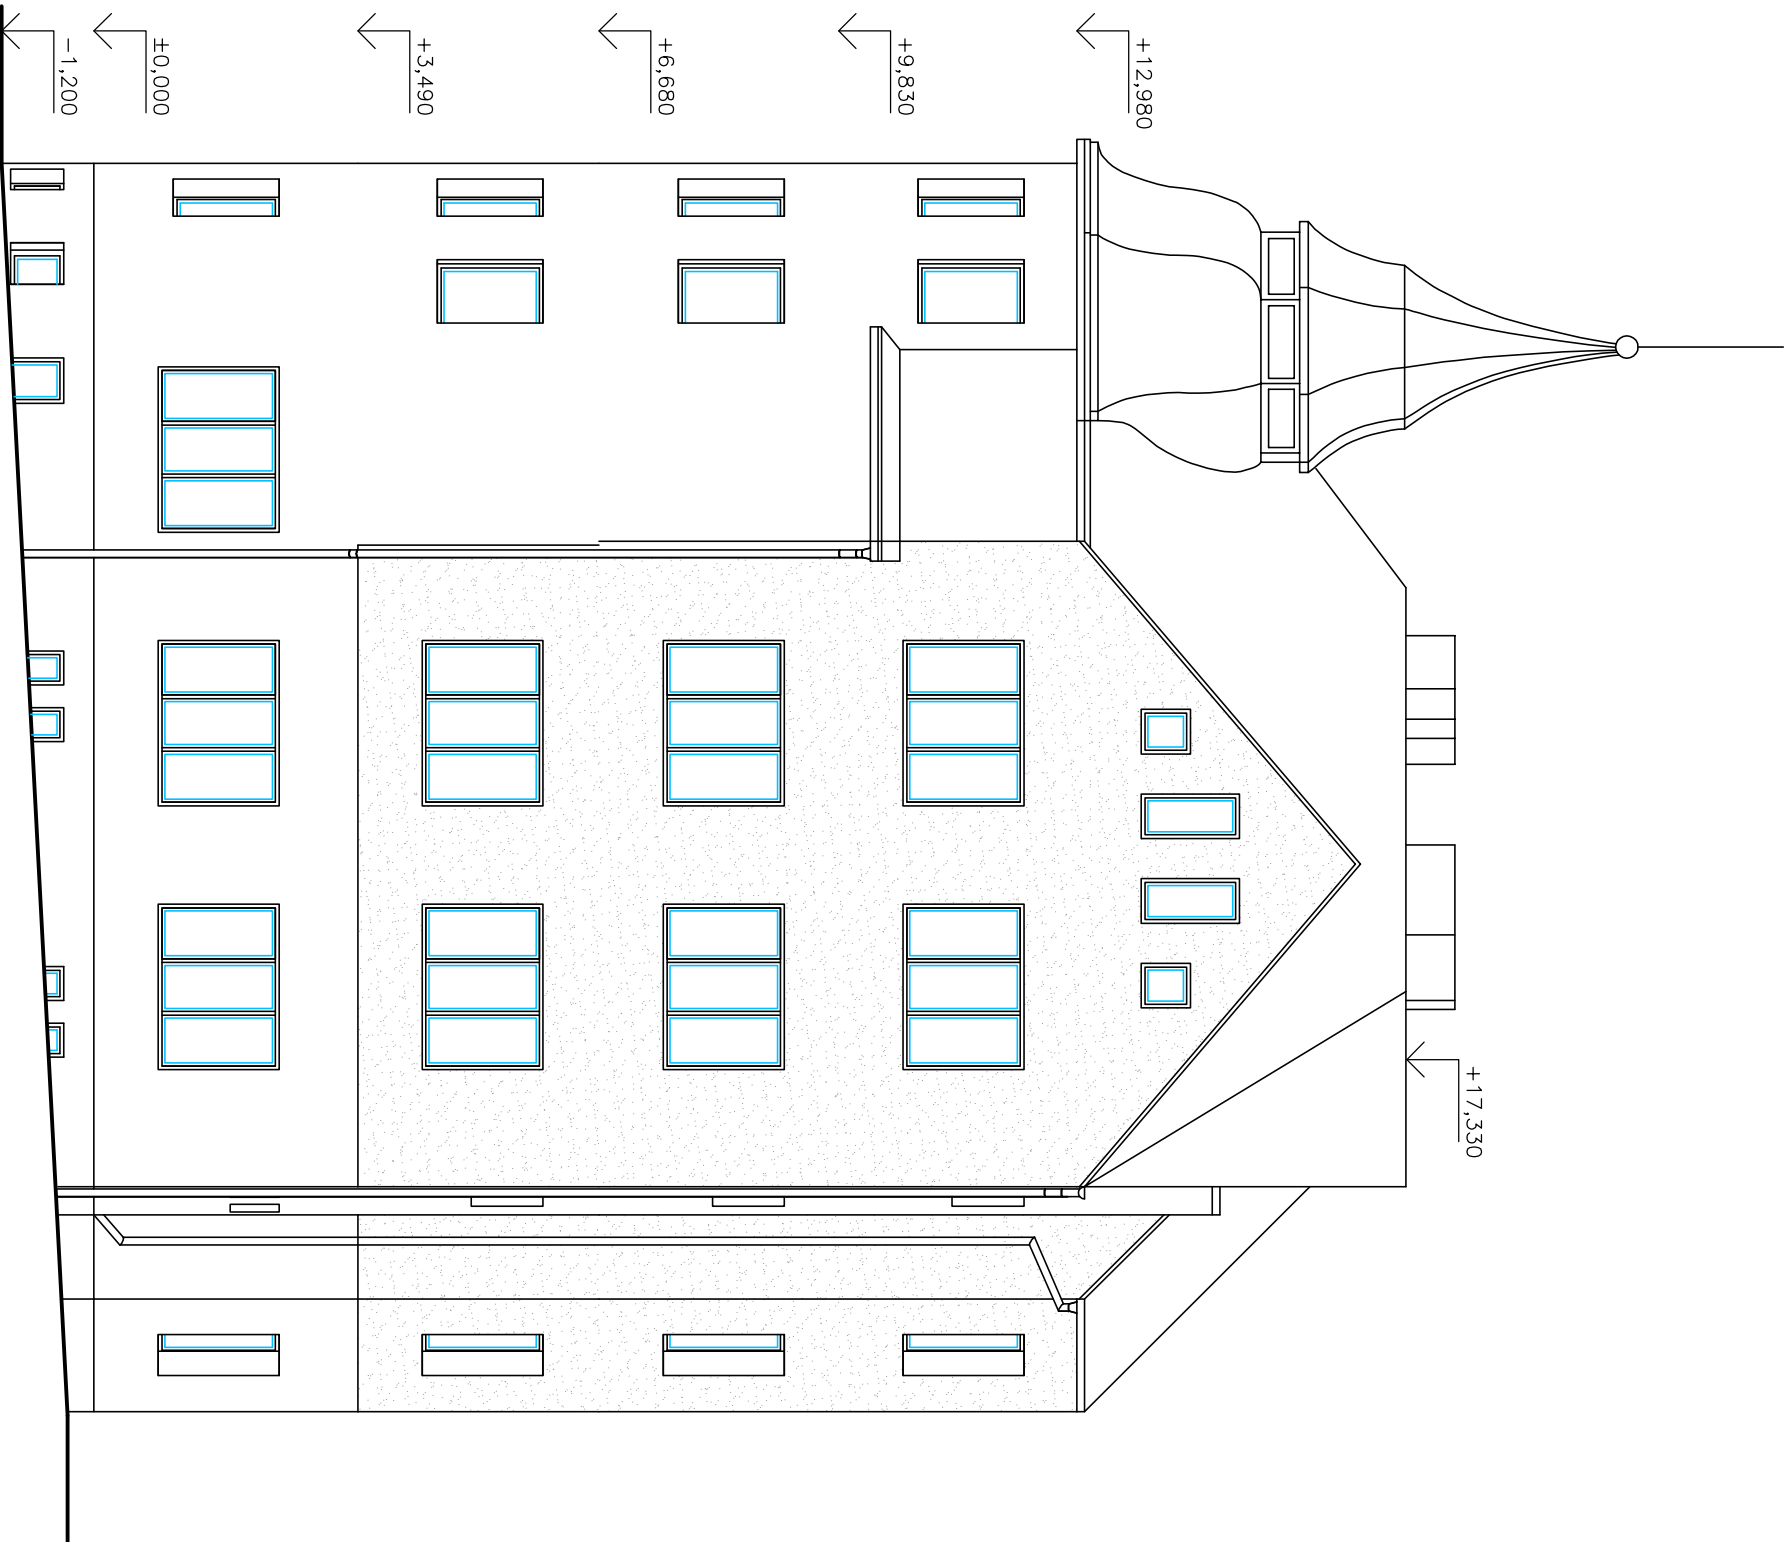

MÍSTO STAVBY: P.P.Č.K. 212/1, K.Ú. BOLETICE NAD LABEM		INVESTOR: CCS DĚČÍN 28.ŘÍJNA 1155/2 405 02 DĚČÍN 1			
NÁZEV STAVBY: PASPORT OBJEKTU Č.P.214 - DOZP V BOLETICÍCH NAD LABEM		VPRACOVAN VERONIKA HOŠKOVÁ, DIS		ZODP. PROJEKTANT VERONIKA HOŠKOVÁ, DIS	
		FORMAT: 2xA4	DATUM: 05/2014	ČÍSLO ZAKÁZKY: 2014044	
		MĚŘÍTKO: 1:100	STUPEŇ PD: PASPORT	PARÉ:	
PROJEKTOVÁ ČÁST: D.1.1 ARCHITEKTONICKÉ A STAVEBNĚ TECHNICKÉ ŘEŠENÍ		ČÁST:		ČÍSLO VÝKRESU:	
VÝKRES: POHLED Z ULICE SPOJENCŮ		D.1.1.2		d.4	