


PŮDORYS

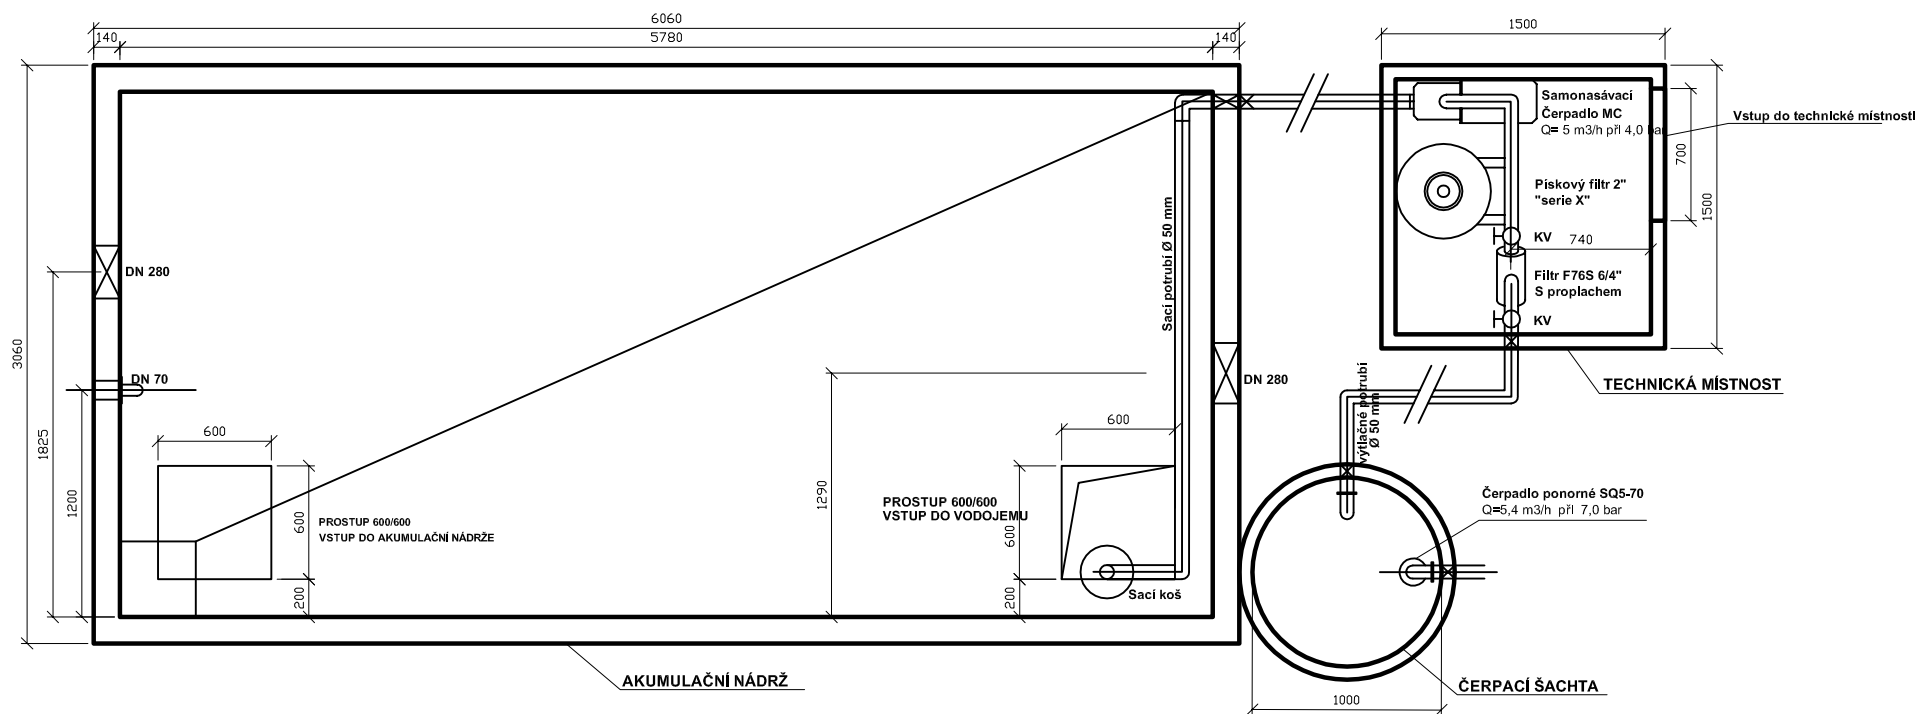

Generální projektant: Zahradní centrum v Děčíně BH, s.r.o.		Kontroloval: Petr Bouzek, David Hořák		Zahradní centrum v Děčíně BH s.r.o. Teplická 34, 405 05 Děčín 9 IČ: 27336182 - DIČ: CZ 27336182 www.zcd.cz - info@zcd.cz
Projektant: Ing. Jakub Reinhard Ing. Veronika Matoušová		Podpis:		
Část projektu: AUTOMATICKÝ ZÁVLAHOVÝ SYSTÉM ZÁMEK DĚČÍN - JIŽNÍ TERASY				
DETAIL - TECHNICKÝ PŘÍSTŘEŠEK				
Akce: AZS ZÁMEK DĚČÍN - JIŽNÍ TERASY		Měřítko: 1:40		Formát: A4
Investor: Zámek Děčín		Datum: 11/12		