


MŠ Děčín IX, Rudolfova76 - stavební úpravy interiéru,
výměna ZTI, ÚT a elektroinstalace

Půdorys 1.NP-navržený stav, M 1:50

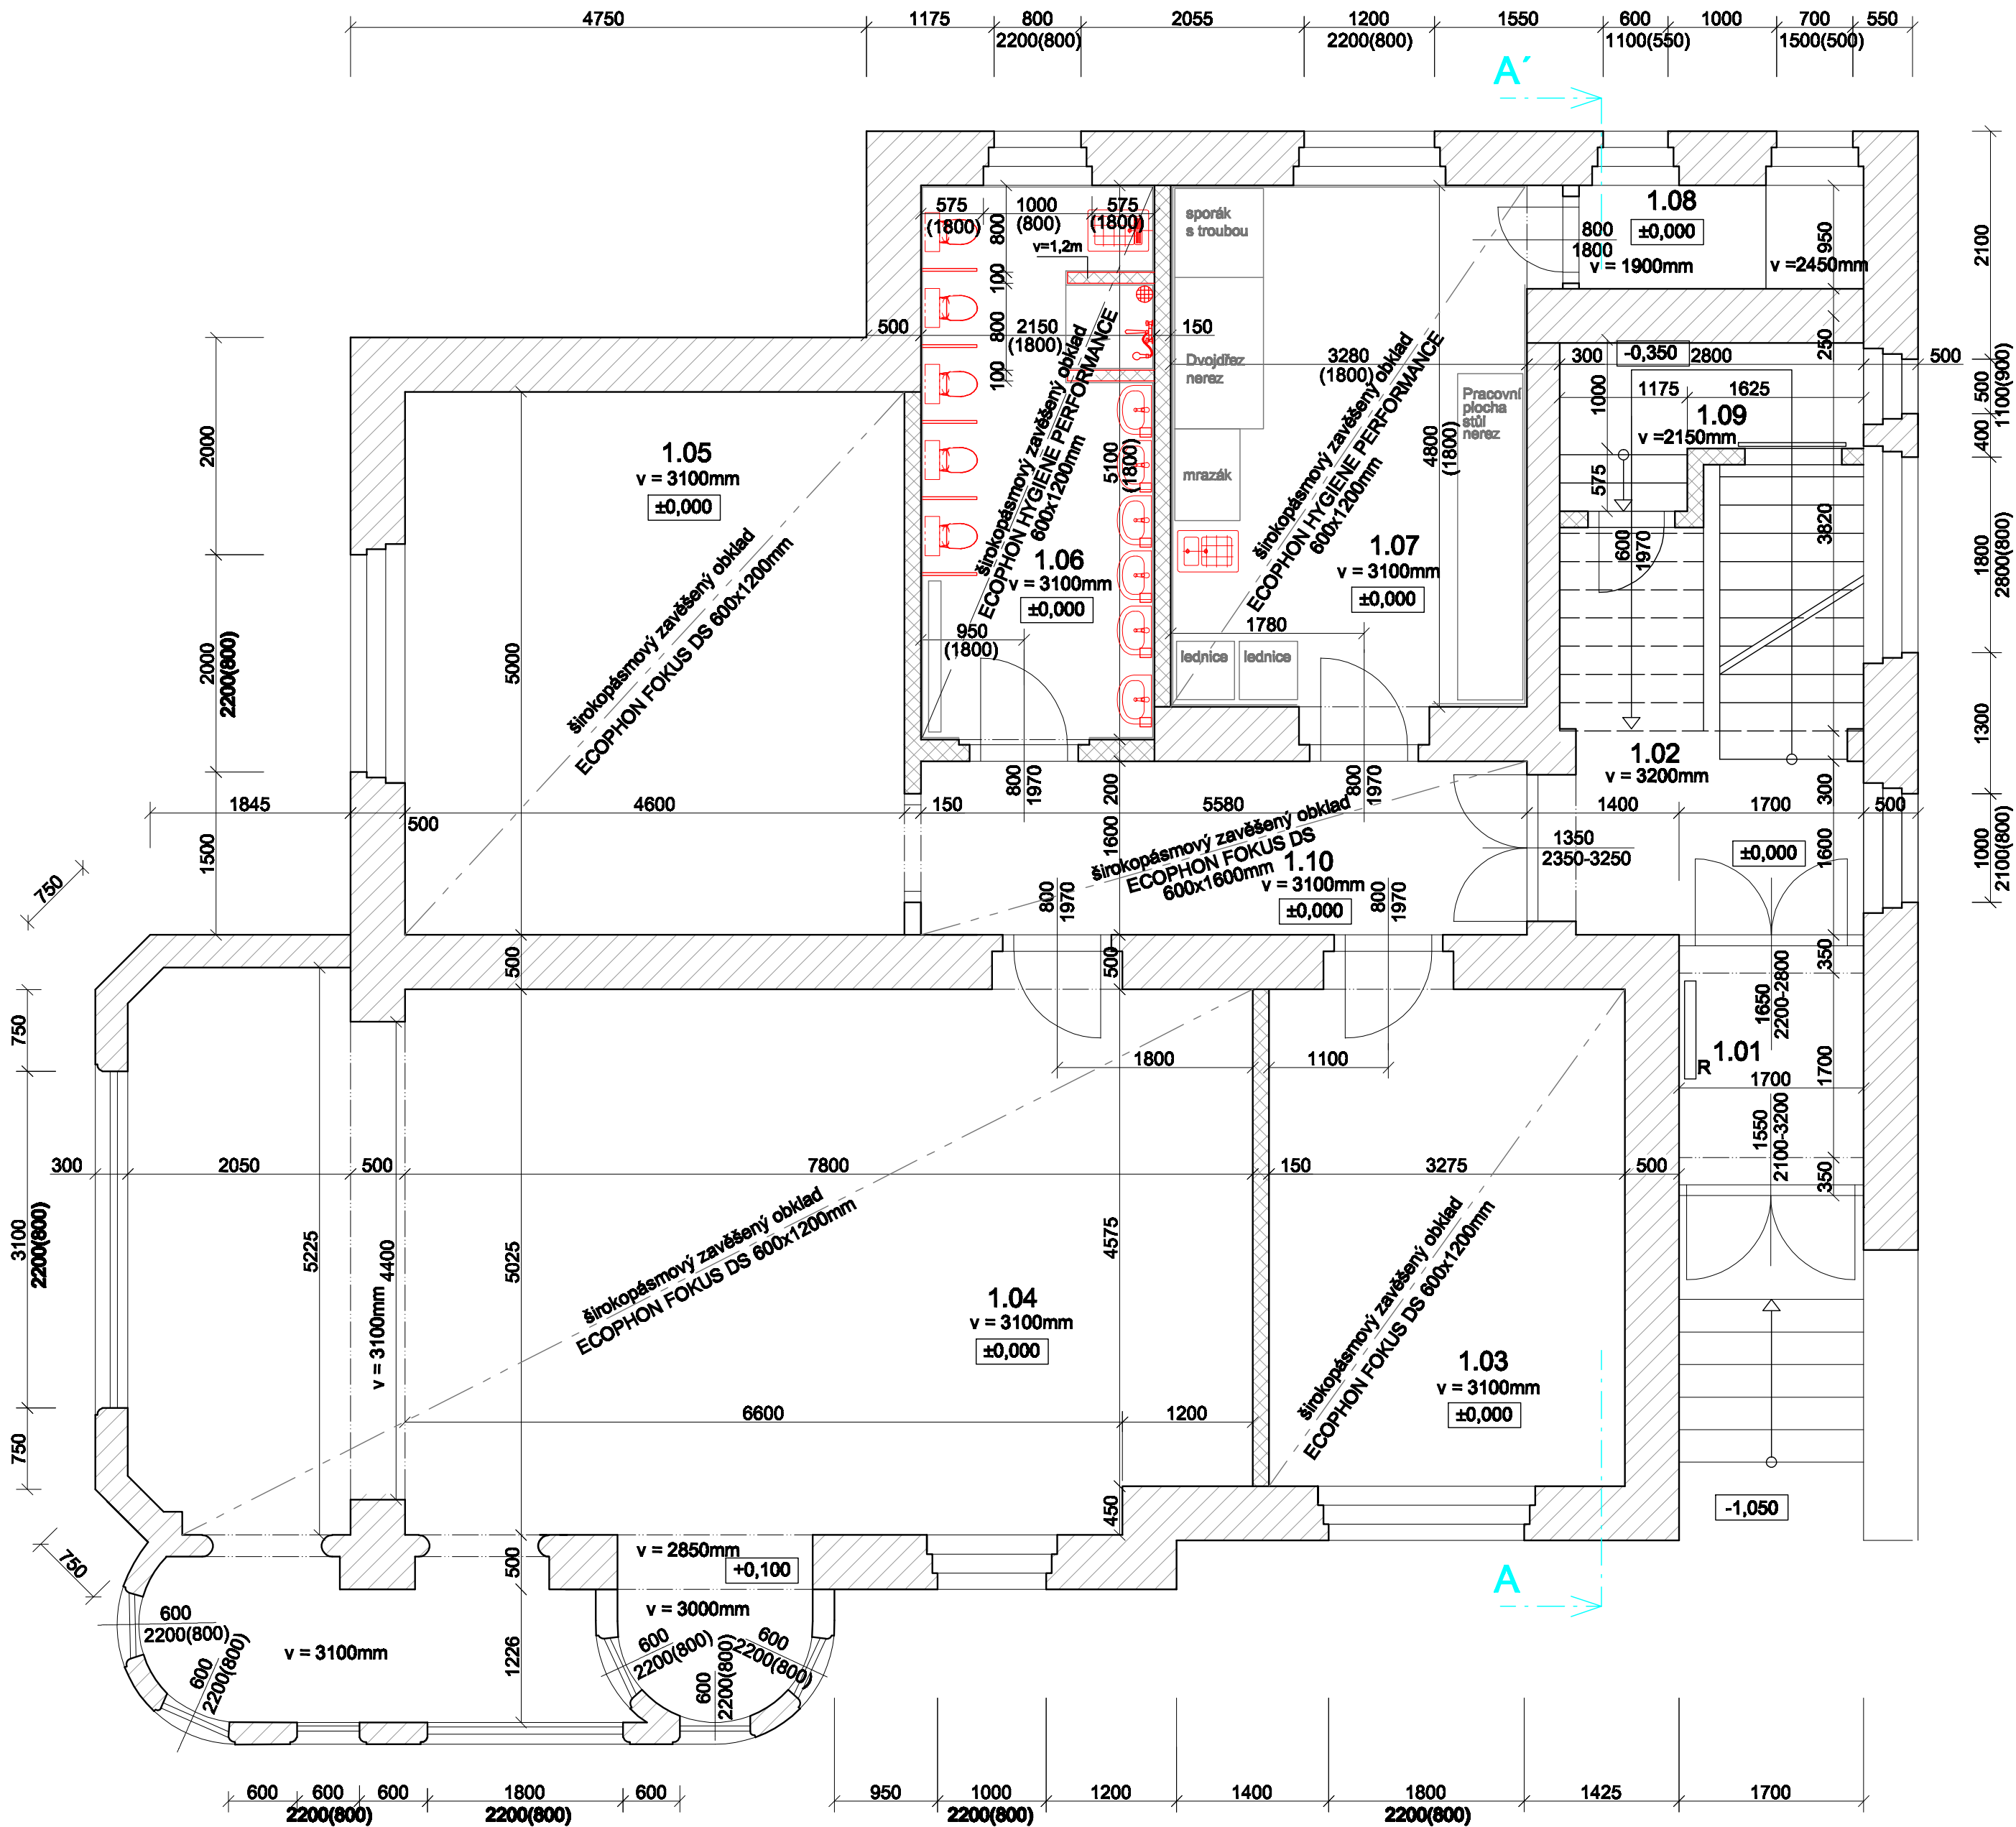



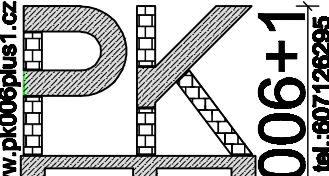
LEGENDA MÍSTNOSTÍ:

Č.m.	Účel místnosti	Plocha	Povrch podlahy	Strop
1.01	ZÁDVEŘÍ	2,89 m2	čistící koberec	ECOPHON FOKUS DS 600x1200mm
1.02	CHODBA+SCHODIŠTĚ	15,68 m2	PVC	-
1.03	ŠATNA	14,98 m2	PVC	ECOPHON FOKUS DS 600x1200mm
1.04	HERNA	60,05 m2	Koberec+PVC	ECOPHON FOKUS DS 600x1200mm
1.05	JÍDELNA	23,00 m2	PVC	ECOPHON FOKUS DS 600x1200mm
1.06	UMÝVÁRNA+W.C	10,97 m2	Keramická dlažba	ECOPHON HYGIENE PERFORMANCE 600x1200mm
1.07	KUCHYŇ	15,74 m2	PVC	ECOPHON HYGIENE PERFORMANCE 600x1200mm
1.08	SPÍŽ	2,66 m2	PVC	-
1.09	ŠATNA	3,74 m2	PVC	-
1.10	CHODBA	8,90 m2	PVC	ECOPHON FOKUS DS 600x1600mm

POZNÁMKA:

Širokopásmové obklady ECOPHON FOKUS DS v místnostech č.1.02,1.03,1.04,1.05 barevné řešení : 75% barva White Frost a 25% Golden Field; 600x1200mm
Širokopásmové obklady ECOPHON FOKUS DS v chodbě 1.10 o rozměrech 600x1600mm barevné řešení : White Frost
Širokopásmové obklady ECOPHON HYGIENE PERFORMANCE v místnostech č.1.06,1.07 barevné řešení : White Frost

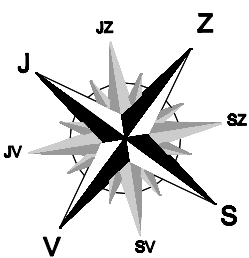

Kontroloval :	ČERNÁ Petra		
Vypracoval :	ČERNÁ Petra		
Objednatel :	Statutární město Děčín, Magistrát města Děčín Mírové nám.1175/5, 40538 Děčín IV		
Místo stavby :	Pozemek st.č.520 v k.ú. Bynov		
Stavba :			www.pk006plus1.cz PROJEKČNÍ KANCELÁŘ cerna@pk006plus1.cz
MŠ Děčín IX, Rudolfova76 - stavební úpravy interiéru, výměna ZTI, ÚT a elektroinstalace			Datum : 09/2019
			Měřítko : 1:50
			Formát : 6x44
Objekt :	D.1.1.1 Dokumentace stavebních objektů		Číslo výkresu : 5.
Půdorys 1.NP-navržený stav			