




Půdorys 2.NP-stávající stav, M 1:50

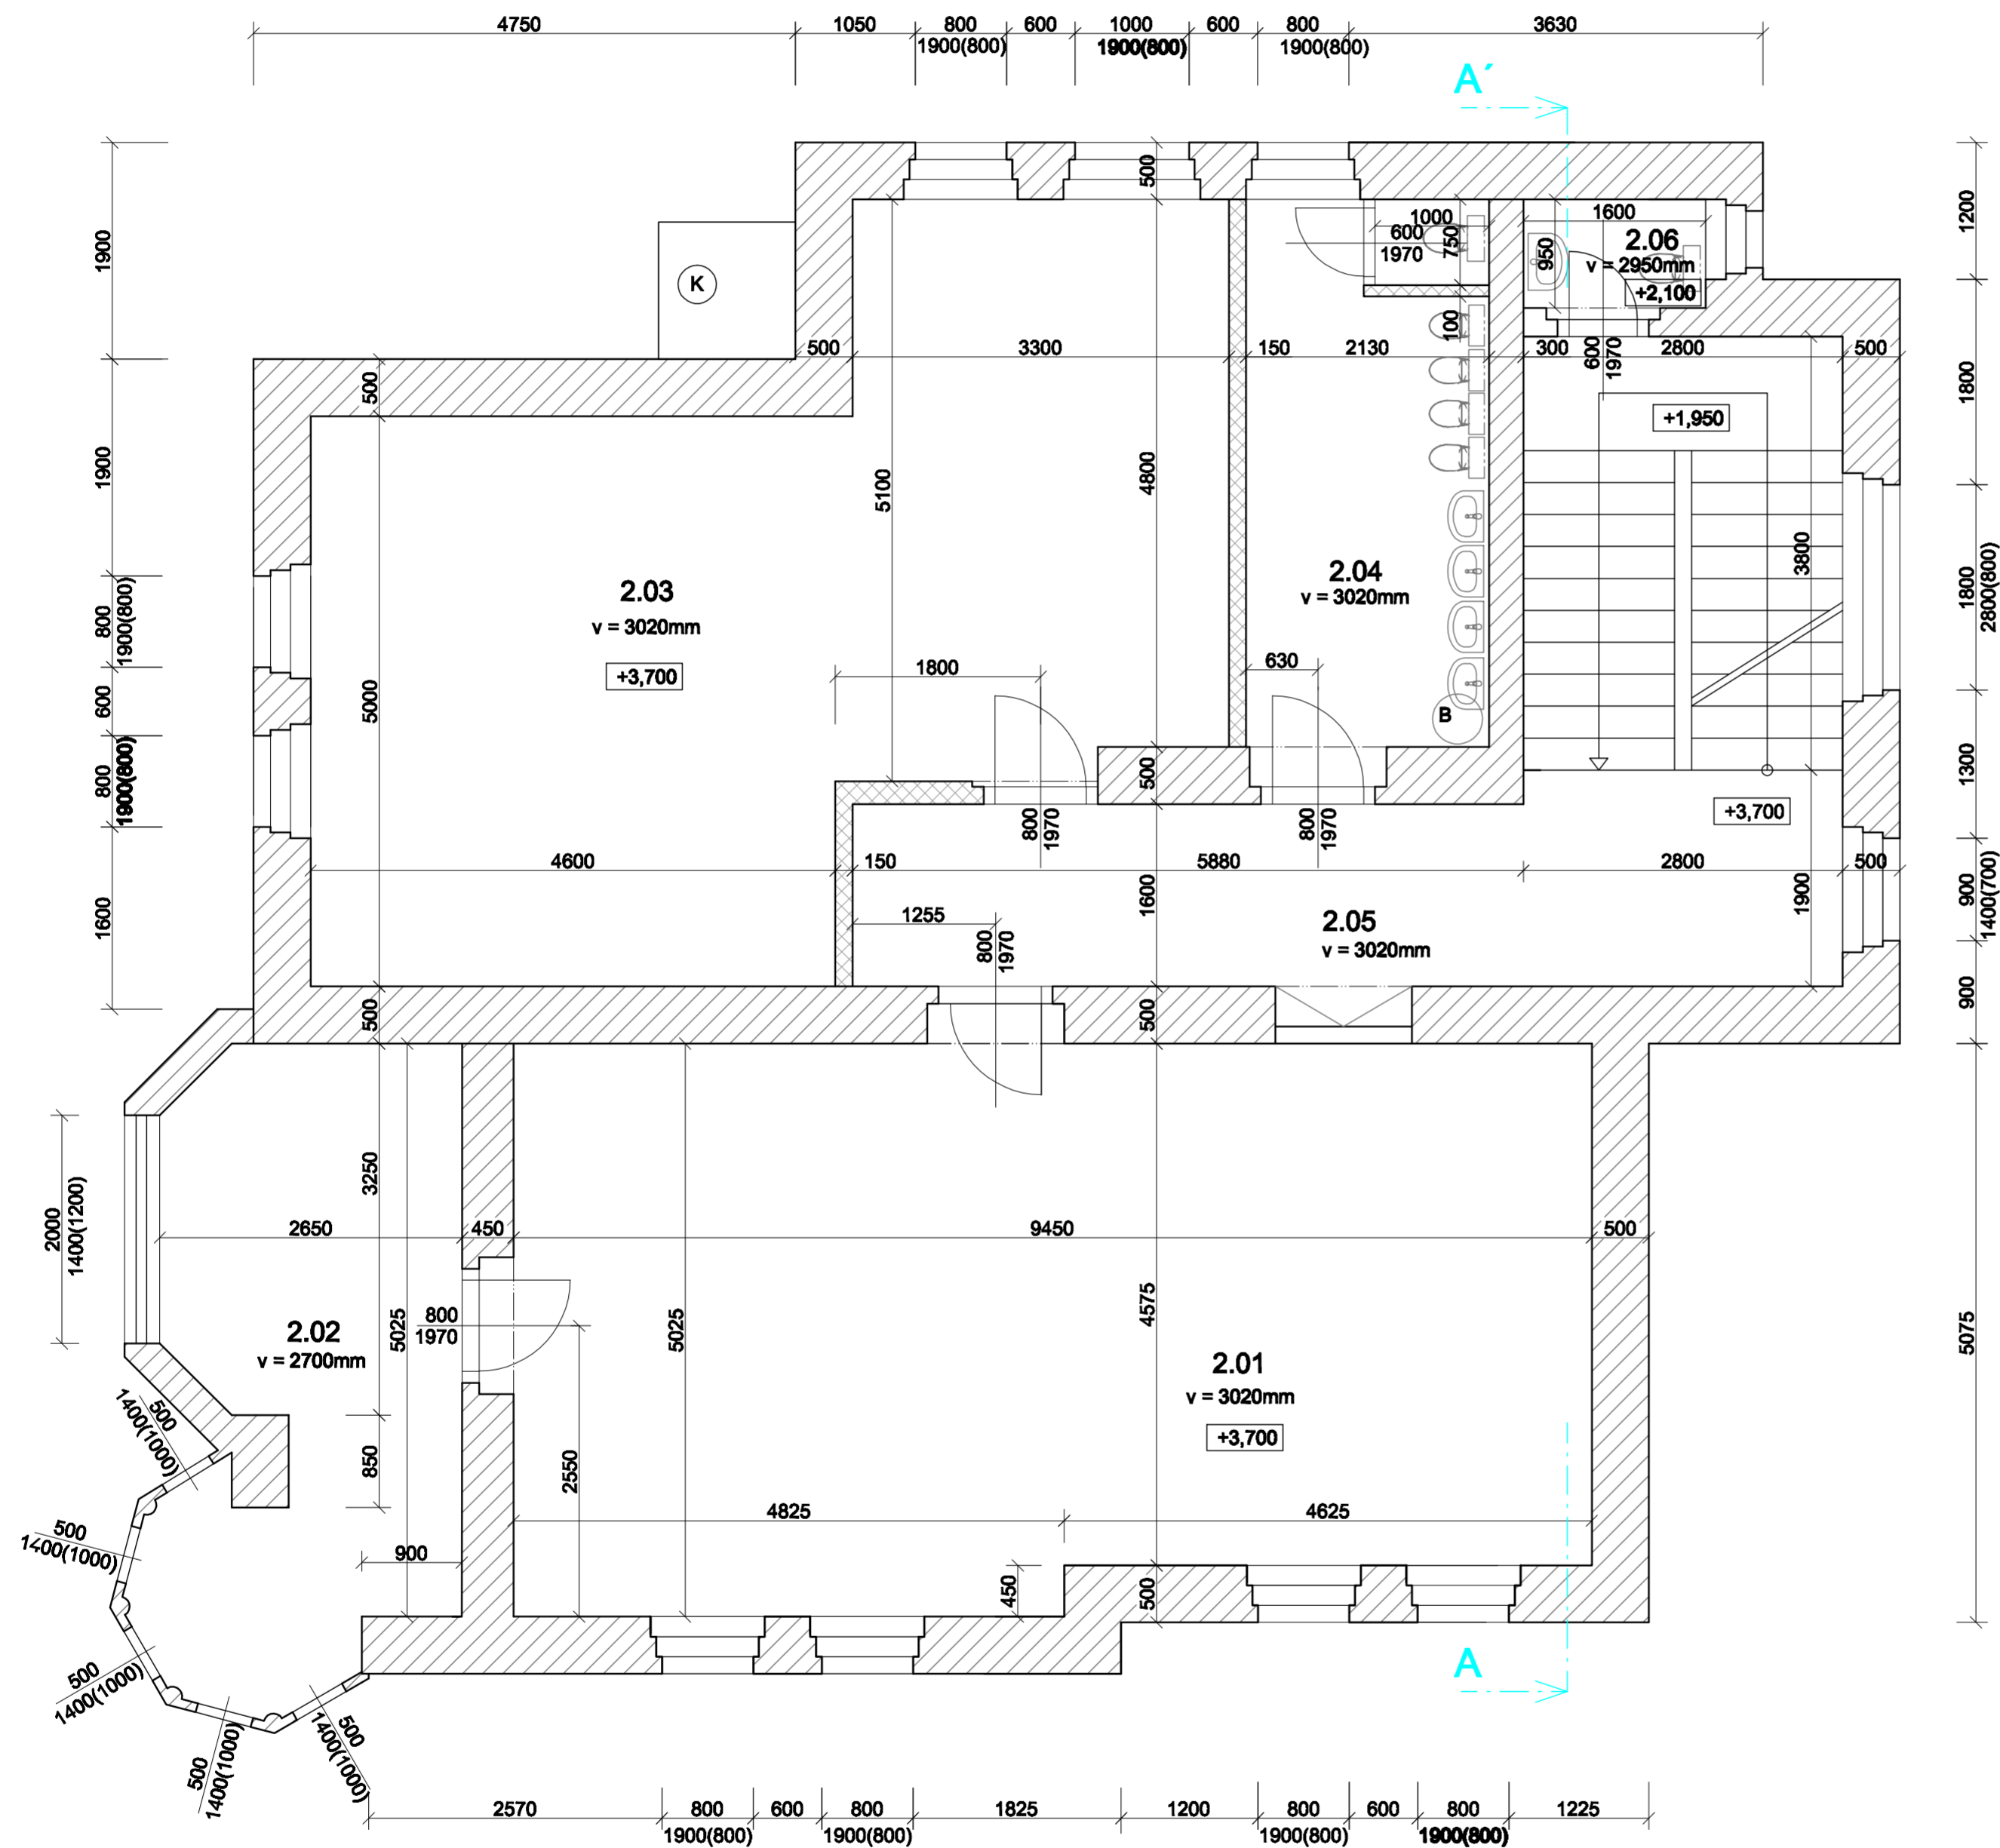

Č.m.	Účel místnosti	Plocha	Povrch podlahy
2.01	HERNA	45,41 m2	keramická dlažba
2.02	KANCELÁŘ	13,79 m2	koberec
2.03	LOŽNICE	39,96 m2	koberec
2.04	UMÝČARNA+WC	10,22 m2	keramická dlažba
2.05	CHODBA	13,89 m2	PVC
2.06	WC ZAMĚSTNANCÍ	1,52 m2	PVC

K Komín

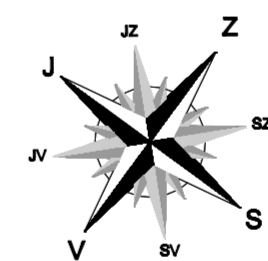

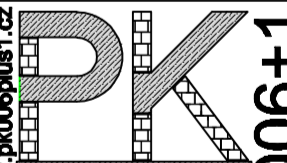Kontroloval :	ČERNÁ Petra	<i>Petra Černá</i>	
Vypracoval :	ČERNÁ Petra		
Objednatel :	Statutární město Děčín, Magistrát města Děčín Mírové nám.1175/5, 40538 Děčín IV		
Místo stavby :	Pozemek st.č.520 v k.ú. Bynov		
Stavba :			
MŠ Děčín IX, Rudolfova76 - stavební úpravy interiéru, výměna ZTI, ÚT a elektroinstalace			Datum : 09/2019 Měřítko : 1:50 Formát : 6xA4
Objekt :	D.1.1.1 Dokumentace stavebních objektů		Číslo výkresu : 3.
Půdorys 2.NP-stávající stav			