
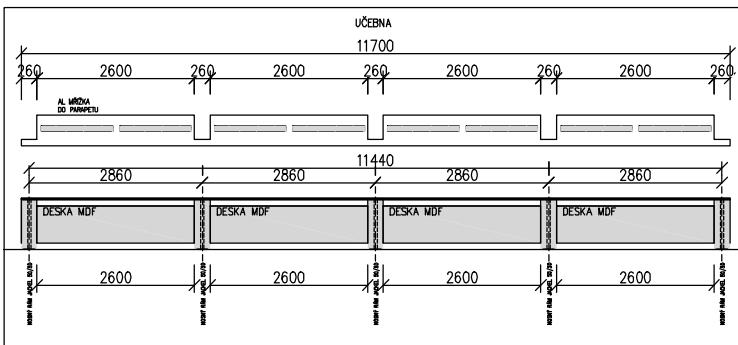


L 850

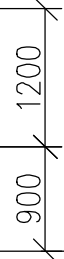

DEMONTÁŽ VČ. LIKVIDACE
PARAPET DESKA 480MM

DEMONTÁŽ VČ. LIKVIDACE
KRYJÍ DESKA KRYTÍ

UT + POTRUBÍ PŘEBROUSIT

DEMONTÁŽ VČ. LIKVIDACE
NOSNÝ RÁM JEKL 50 A 1.30 MM


D+M NOVÁ PARAPETNÍ DESKA
PARAPET DESKA 480MM

D+M NOVÁ KRYČÍ DESKA
KRYČÍ DESKA KRYTU

UT + POTRUBÍ PŘEBROUSIT

D+M NOVÝ
NOSNÝ RÁM JEKL 50 Å 1.30 MM

UČEBNA PŘÍRODOPIS

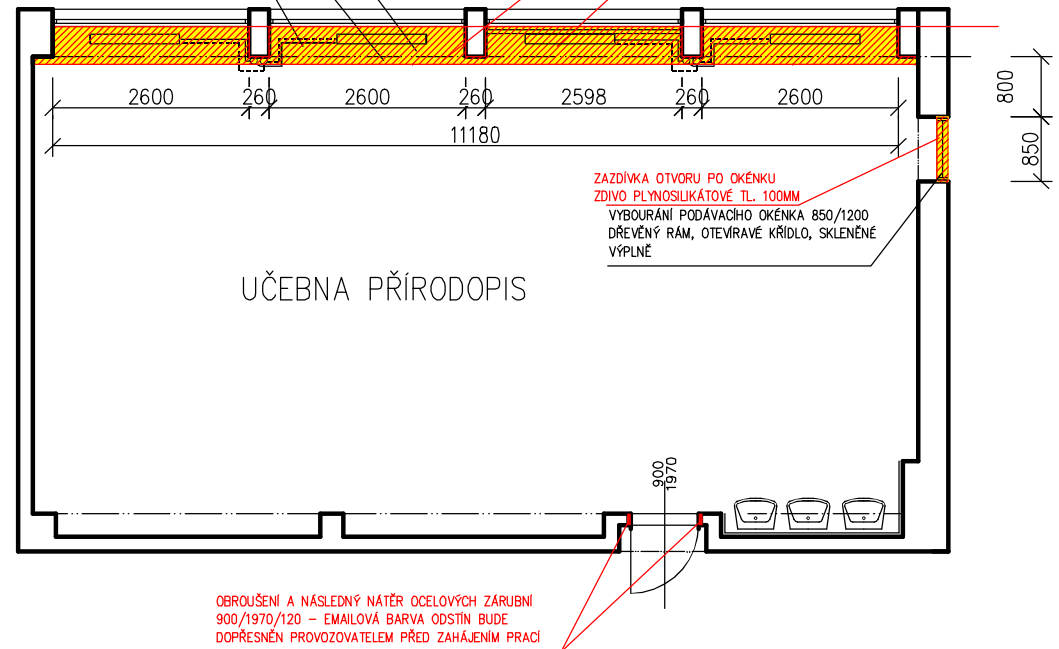 NOVÉ PRVKY NEBO KONSTRUKCE

Vypracoval ING. JAROSLAV STARÝ	Zodp. projektant ING. MARTIN PLUHAŘ	Tech. kontrola ING. MARTIN PLUHAŘ	
Kreslil ING. JAROSLAV STARÝ			
Investor STATUTÁRNÍ MĚSTO DĚČÍN, MÍROVÉ NÁMĚSTÍ 1175/5, DĚČÍN			formát 1x A4
Akce DROBNÉ STAVEBNÍ ÚPRAVY UČEBEN ZŠ BŘEZOVÁ OBJEKT ZÁKLADNÍ ŠKOLY V UL. BŘEZOVÁ DĚČÍN UČEBNY: FYZIKY, PŘÍRODOPISU, ZEMĚPISU			datum 02/2021
			účel
			č. zakázky 259/2020
			č. kopie
			archivní č. 259/2020
Obsah výkresu PŮDORYS – UČEBNA PŘÍRODOPISU			Měřítko 1:100 Č. výkresu D1.1.3