

STAVEBNÍ ÚPRAVY

005 – UMÝVÁRNA CHLAPCI:

- odbourání části příčky a odstranění stávajících luxfer nad dveřmi mezi umývárnou a wc chlapci
  - příčka bude odbourána od výšky stávajícího parapetu luxfer (cca 2,2m) ke stropu místnosti
- odstranění stávajících podlahové krytiny – keramická dlažba
  - očištění podkladní vrstvy
- demontování stávajících zařízeníacích předmětů – 2ks umyvadel
- odstranění veškerých stávajících obkladů
- oškrábání/odstranění malby a očištění stěn a stropu místnosti
- demontování stávajícího osvětlení a vypínačů
- demontování stávajícího vstupního dveřního křídla z chodby do místnosti
- očištění ocelových zárubní dveří a natření vhodným povrchovým nátěrem

- začištění horní hrany odbourané stávající příčky
- vytvoření podhledu z impregnovaných SDK desek tl. 12,5 mm
  - podhled bude vytvořen pod stávajícími rozvody pod stropem (kde se nachází uzávěr – budou umístěna bílá plastová dvířka)
- provedení samonivelační stěrky na očištěný povrch podlahy
- položení nové keramické dlažby (dle výběru investora) do tmelu
- provedení nového keramického obkladu stěn (dle výběru investora)
  - po obvodu všech stěn do výšky 1,5m
- penetrace + nová výmalba stěn a stropu místnosti (barva bílá, Primalex, Remal...)
- osazení nových zařízeníacích předmětů
  - provést napojení na stávající rozvody
  - 2ks umyvadel
- osazení nových dveřních křidel

ELEKTROINSTALACE:

- výměna stávajícího vypínače u vstupních dveří
- výměna stávajícího 1 ks nástěnného svítidla za led 9W, IP44

006 – WC CHLAPCI:

- demontování ocelových dělicích příček u stávajících wc
- demontování stávajících zařízeníacích předmětů – 2ks wc, 2ks pisořů
- demontování topného tělesa se stávajícími rozvody
  - odstranění dřevěného krytu stávajícího topného tělesa
- odstranění stávajících podlahové krytiny – keramická dlažba
  - očištění podkladní vrstvy
- odstranění veškerých stávajících obkladů (v=1,5m)
- oškrábání/odstranění malby a očištění stěn a stropu místnosti
- demontování stávajícího osvětlení a vypínačů
- očištění ocelové zárubně dveří a natření vhodným povrchovým nátěrem
- stávající okno – opravit, očistit a natřít vhodným povrchovým nátěrem

- provedení nových dělicích příček wc z tvárnici YTONG Klasik tl. 75 mm a výšky 2,2m
- dveřní otvory do nově vyzděných kabin wc:
  - ocelové zárubně
  - šířka dveří 700 mm, 2ks nových dveřních křidel
- zakrytí stávajícího potrubí (topení) pod stropem
  - krytem z impregnovaných sádrokartonových desek tl. 12,5 mm s výplní minerální izolací
- zakrytí stávajícího kanalizačního potrubí u stropu místnosti
  - krytem z impregnovaných sádrokartonových desek tl. 12,5 mm s výplní minerální izolací
- provedení samonivelační stěrky na očištěný povrch podlahy
- položení nové keramické dlažby (dle výběru investora) do tmelu
- provedení nového keramického obkladu stěn (dle výběru investora)
  - po obvodu stěn (kromě stěny u okna) do výšky 1,5 m
- penetrace + nová výmalba stěn a stropu místnosti
  - barva bílá, Primalex, Remal...
- osazení nového topného tělesa s novými rozvody

- osazení nových zařízeníacích předmětů
  - provést napojení na stávající rozvody
  - 2ks wc, 2ks pisořů
- osazení nového dveřního křídla

ELEKTROINSTALACE:

- výměna stávajícího vypínače u vstupních dveří
- výměna stávajícího 1 ks stropního svítidla za LED 27W, IP44

007 – UMÝVÁRNA DÍVKY:

- odbourání části příčky a odstranění stávajících luxfer nad dveřmi mezi umývárnou a wc dívky
  - příčka bude odbourána od výšky stávajícího parapetu luxfer (cca 2,2m) ke stropu místnosti
- odstranění stávajících podlahové krytiny – keramická dlažba
  - očištění podkladní vrstvy
- demontování stávajících zařízeníacích předmětů – 1ks umyvadel
- odstranění veškerých stávajících obkladů
- oškrábání/odstranění malby a očištění stěn a stropu místnosti
- demontování stávajícího osvětlení a vypínačů
- demontování stávajícího vstupního dveřního křídla z chodby do místnosti
- očištění ocelových zárubní dveří a natření vhodným povrchovým nátěrem

- začištění horní hrany odbourané stávající příčky
- provedení samonivelační stěrky na očištěný povrch podlahy
- položení nové keramické dlažby (dle výběru investora) do tmelu
- provedení nového keramického obkladu stěn (dle výběru investora)
  - po obvodu všech stěn do výšky 1,5m
- penetrace + nová výmalba stěn a stropu místnosti
  - barva bílá, Primalex, Remal...
- osazení nových zařízeníacích předmětů
  - provést napojení na stávající rozvody
  - 2ks umyvadel
- osazení nových dveřních křidel

ELEKTROINSTALACE:

- výměna stávajícího vypínače u vstupních dveří
- výměna stávajícího 1 ks nástěnného svítidla za LED 9W, IP44

008 – WC DÍVKY:

- demontování ocelových dělicích příček u stávajících wc
- demontování stávajících zařízeníacích předmětů – 4ks wc
- demontování topného tělesa se stávajícími rozvody
  - odstranění dřevěného krytu stávajícího topného tělesa
- odstranění stávajících podlahové krytiny – keramická dlažba
  - očištění podkladní vrstvy
- odstranění veškerých stávajících obkladů (v=1,5m)
- oškrábání/odstranění malby a očištění stěn a stropu místnosti
- demontování stávajícího osvětlení a vypínačů
- očištění ocelové zárubně dveří a natření vhodným povrchovým nátěrem
- stávající okno – opravit, očistit a natřít vhodným povrchovým nátěrem

- provedení nových dělicích příček wc z tvárnici YTONG Klasik tl. 75 mm a výšky 2,2m
- dveřní otvory do nově vyzděných kabin wc:
  - ocelové zárubně
  - šířka dveří 700 mm, 4ks nových dveřních křidel
- zakrytí stávajícího potrubí (topení) pod stropem
  - krytem z impregnovaných sádrokartonových desek tl. 12,5 mm s výplní minerální izolací
- zakrytí stávajícího svislého kanalizačního potrubí
  - krytem z impregnovaných sádrokartonových desek tl. 12,5 mm s výplní minerální izolací

- nezakryté stávající rozvody potrubí očistit a natřít vhodným povrchovým nátěrem, barva nátěru: bílá
- provedení samonivelační stěrky na očištěný povrch podlahy
- položení nové keramické dlažby (dle výběru investora) do tmelu
- provedení nového keramického obkladu stěn (dle výběru investora)
  - po obvodu stěn (kromě stěny u okna) do výšky 1,5 m
- penetrace + nová výmalba stěn a stropu místnosti
  - barva bílá, Primalex, Remal...
- osazení nového topného tělesa s novými rozvody
- osazení nových zařízeníacích předmětů
  - provést napojení na stávající rozvody
  - 3ks wc, 1ks výlevky
- osazení nového dveřního křídla

ELEKTROINSTALACE:

- výměna stávajícího vypínače u vstupních dveří
- výměna stávajícího 1 ks stropního svítidla za LED 27W, IP44

009 – WC PRO OSOBY S OMEZENOU SCHOPNOSTÍ POHYBU:

- vybourání zděné příčky mezi stávající úklidovou místností a umývárnou dívek
- demontování výlevky
- vybourání stávajícího vyvýšení podlahy v místě stávající výlevky
- odstranění stávajících podlahové krytiny – keramická dlažba
  - očištění podkladní vrstvy
- odstranění stávajícího rozvodu potrubí za výlevkou
- odstranění veškerých stávajících obkladů (v=1,5m)
- oškrábání/odstranění malby a očištění stěn a stropu místnosti
- demontování stávajícího osvětlení a vypínačů
- demontování stávajícího vstupního dveřního křídla z chodby do místnosti
- očištění ocelové zárubně dveří a natření vhodným povrchovým nátěrem

- provedení nové příčky z tvárnici YTONG Klasik tl. 125 mm a výšky 2,2m
- doplnění vzniklé niky tvárnicemi YTONG Klasik tl. 125 mm až ke stropu
- zakrytí stávajícího svislého kanalizačního potrubí u dveří až ke stropu místnosti
  - krytem z impregnovaných sádrokartonových desek tl. 12,5 mm s výplní minerální izolací


- stávající vodorovné potrubí (vedoucí pod stropem místnosti) očistit a natřít vhodným povrchovým nátěrem, barva nátěru: bílá
- provedení samonivelační stěrky na očištěný povrch podlahy
- položení nové keramické dlažby (dle výběru investora) do tmelu
- provedení nového keramického obkladu stěn (dle výběru investora)
  - po obvodu všech stěn do výšky nové dělicí příčky (2,2m)
- penetrace + nová výmalba stěn a stropu místnosti (barva bílá, Primalex, Remal...)
- montáž veškerých předepsaných zařízeníacích předmětů a vybavení WC pro osoby s omezenou schopností pohybu dle vyhlášky č. 398/2009 Sb.
- osazení nového dveřního křídla s vodorovným madlem z vnitřní strany ve výšce 800 až 900 mm, zámek dveří musí být odjistitelný zvenku

ELEKTROINSTALACE:

- výměna stávajícího vypínače u vstupních dveří + přemístění do instalační výšky 0,8m nad podlahou
- výměna stávajícího 1 ks stropního svítidla za LED 14W, IP44
- instalace signalizačního systému dle vyhl. 398/2009 Sb.

LEGENDA:

- ZDIVO Z TVÁRNIC YTONG KLASIK TL. 75 mm
- BOURÁNÍ/ODSTRANĚNÍ
- ZDIVO Z TVÁRNIC YTONG KLASIK TL. 125 mm

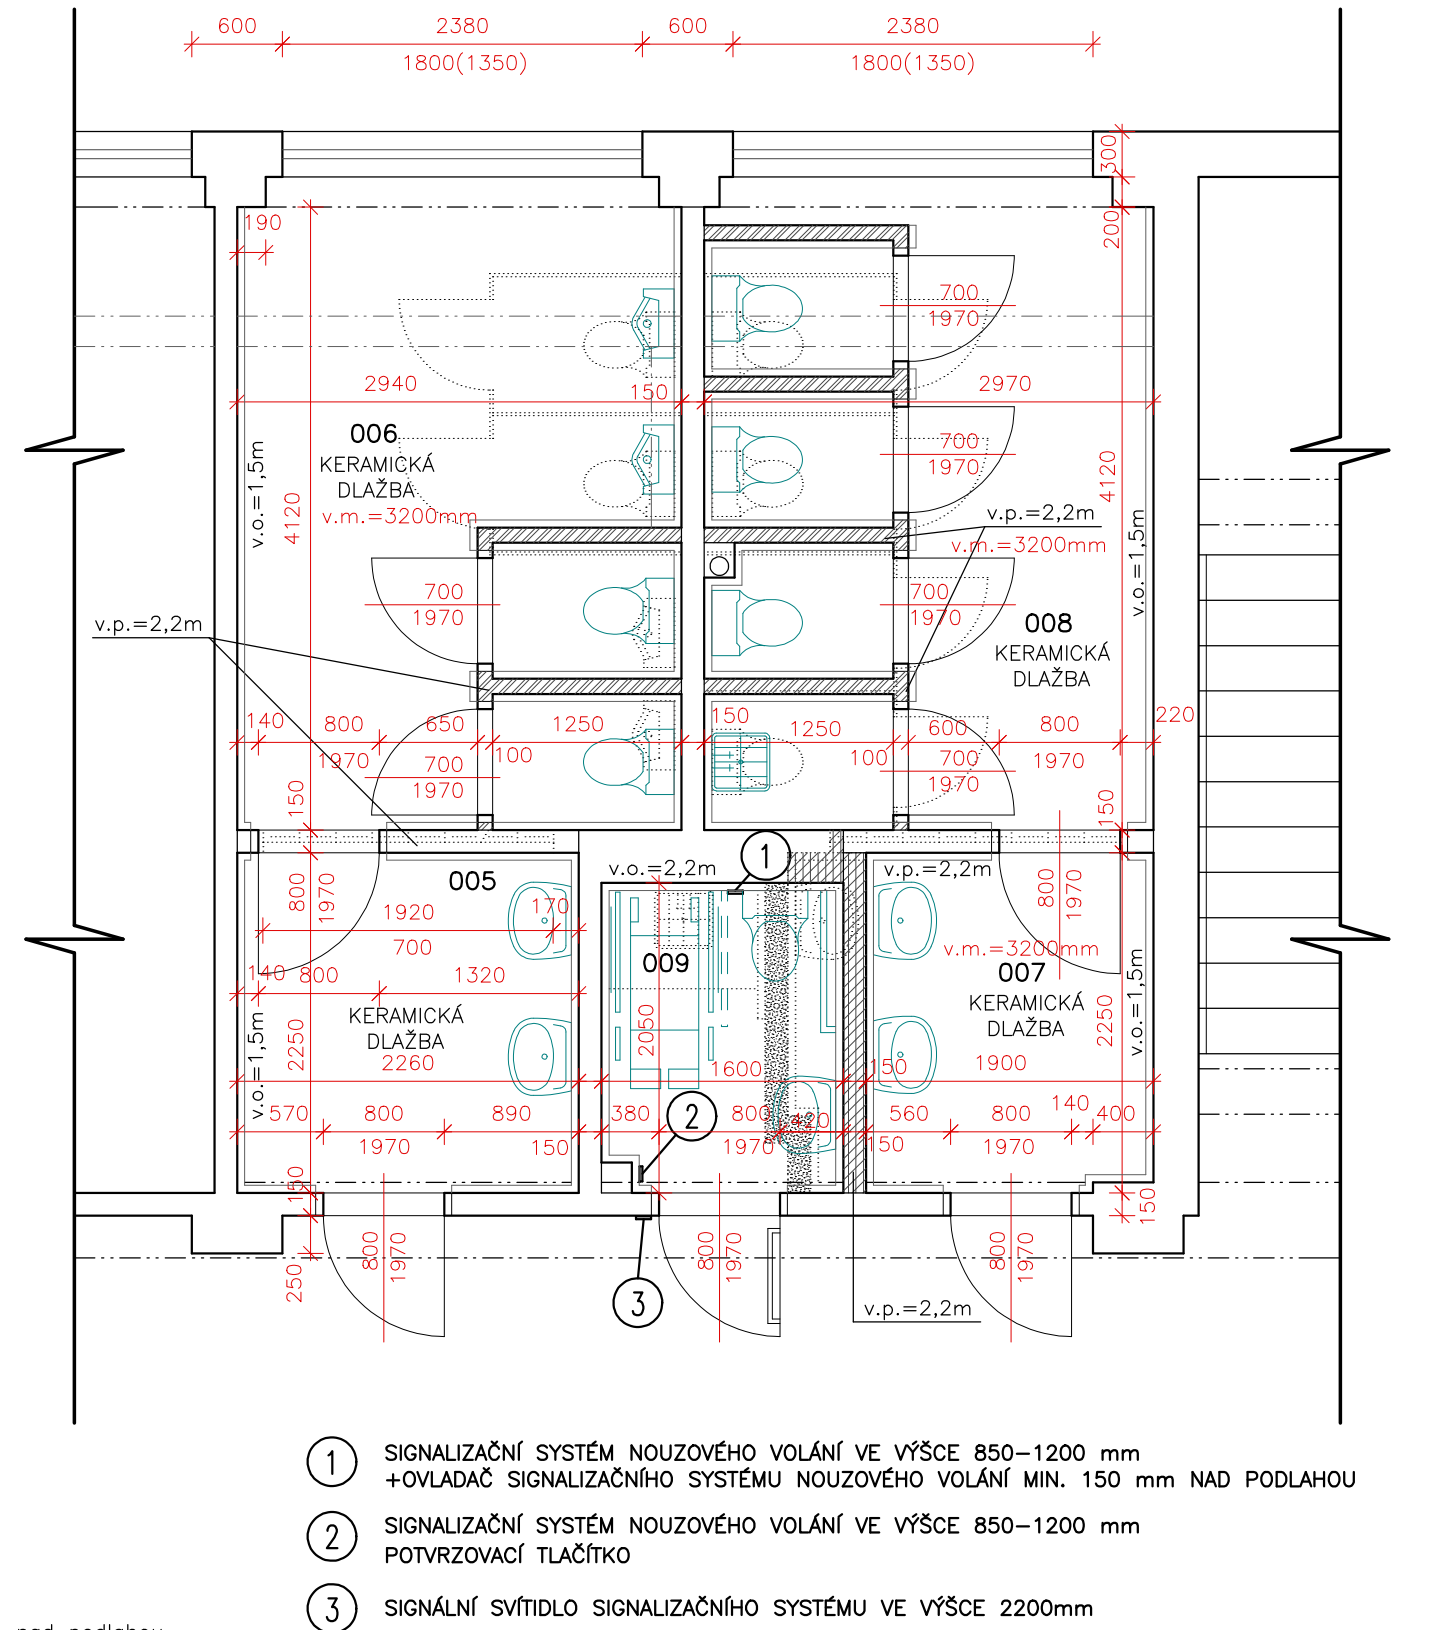

VYPRACOVAL: ING.ARCH. J.LORENCOVÁ	ZODP. PROJEKTANT: ING. M. KUBÍK	PROJEKČNÍ ATELIÉR ING. MIROSLAV KUBÍK	
KRAJ: ÚSTECKÝ	OBEC: DĚČÍN	Jiřího z Poděbrad 1840/11, 40502 DĚČÍN VI IČO: 13335758, TEL. 602410465	
INVESTOR: STATUTÁRNÍ MĚSTO DĚČÍN, MÍROVÉ NÁM.1175/5, DĚČÍN IV		FORMÁT:	3 x A4
ZŠ BŘEZOVÁ – OPRAVA SOCIÁLNÍCH ZAŘÍZENÍ A VÝMĚNA ZTI		DATUM:	07/2019
		ÚČEL:	STAVEBNÍ ÚPRAVY
		Č. ZAK.:	220/19
ŠKOLNÍ BUDOVA – SOCIÁLNÍ ZAŘÍZENÍ V 1.PP		Č. KOPIE:	MĚŘÍTKO: 1:50
			Č. VÝKRESU: 2