


VÝMĚNA INSTALACÍ		MŠ DĚČÍN VI, MOSKOVSKÁ 1044/9		ÚSTŘEDNÍ VYTÁPĚNÍ – PŮDORYS 3.N.P.		MĚŘÍTKO: 1:75	Č.VÝKRESU: 5
VÝMĚNA INSTALACÍ		MŠ DĚČÍN VI, MOSKOVSKÁ 1044/9		ÚSTŘEDNÍ VYTÁPĚNÍ – PŮDORYS 3.N.P.		MĚŘÍTKO: 1:75	Č.VÝKRESU: 5
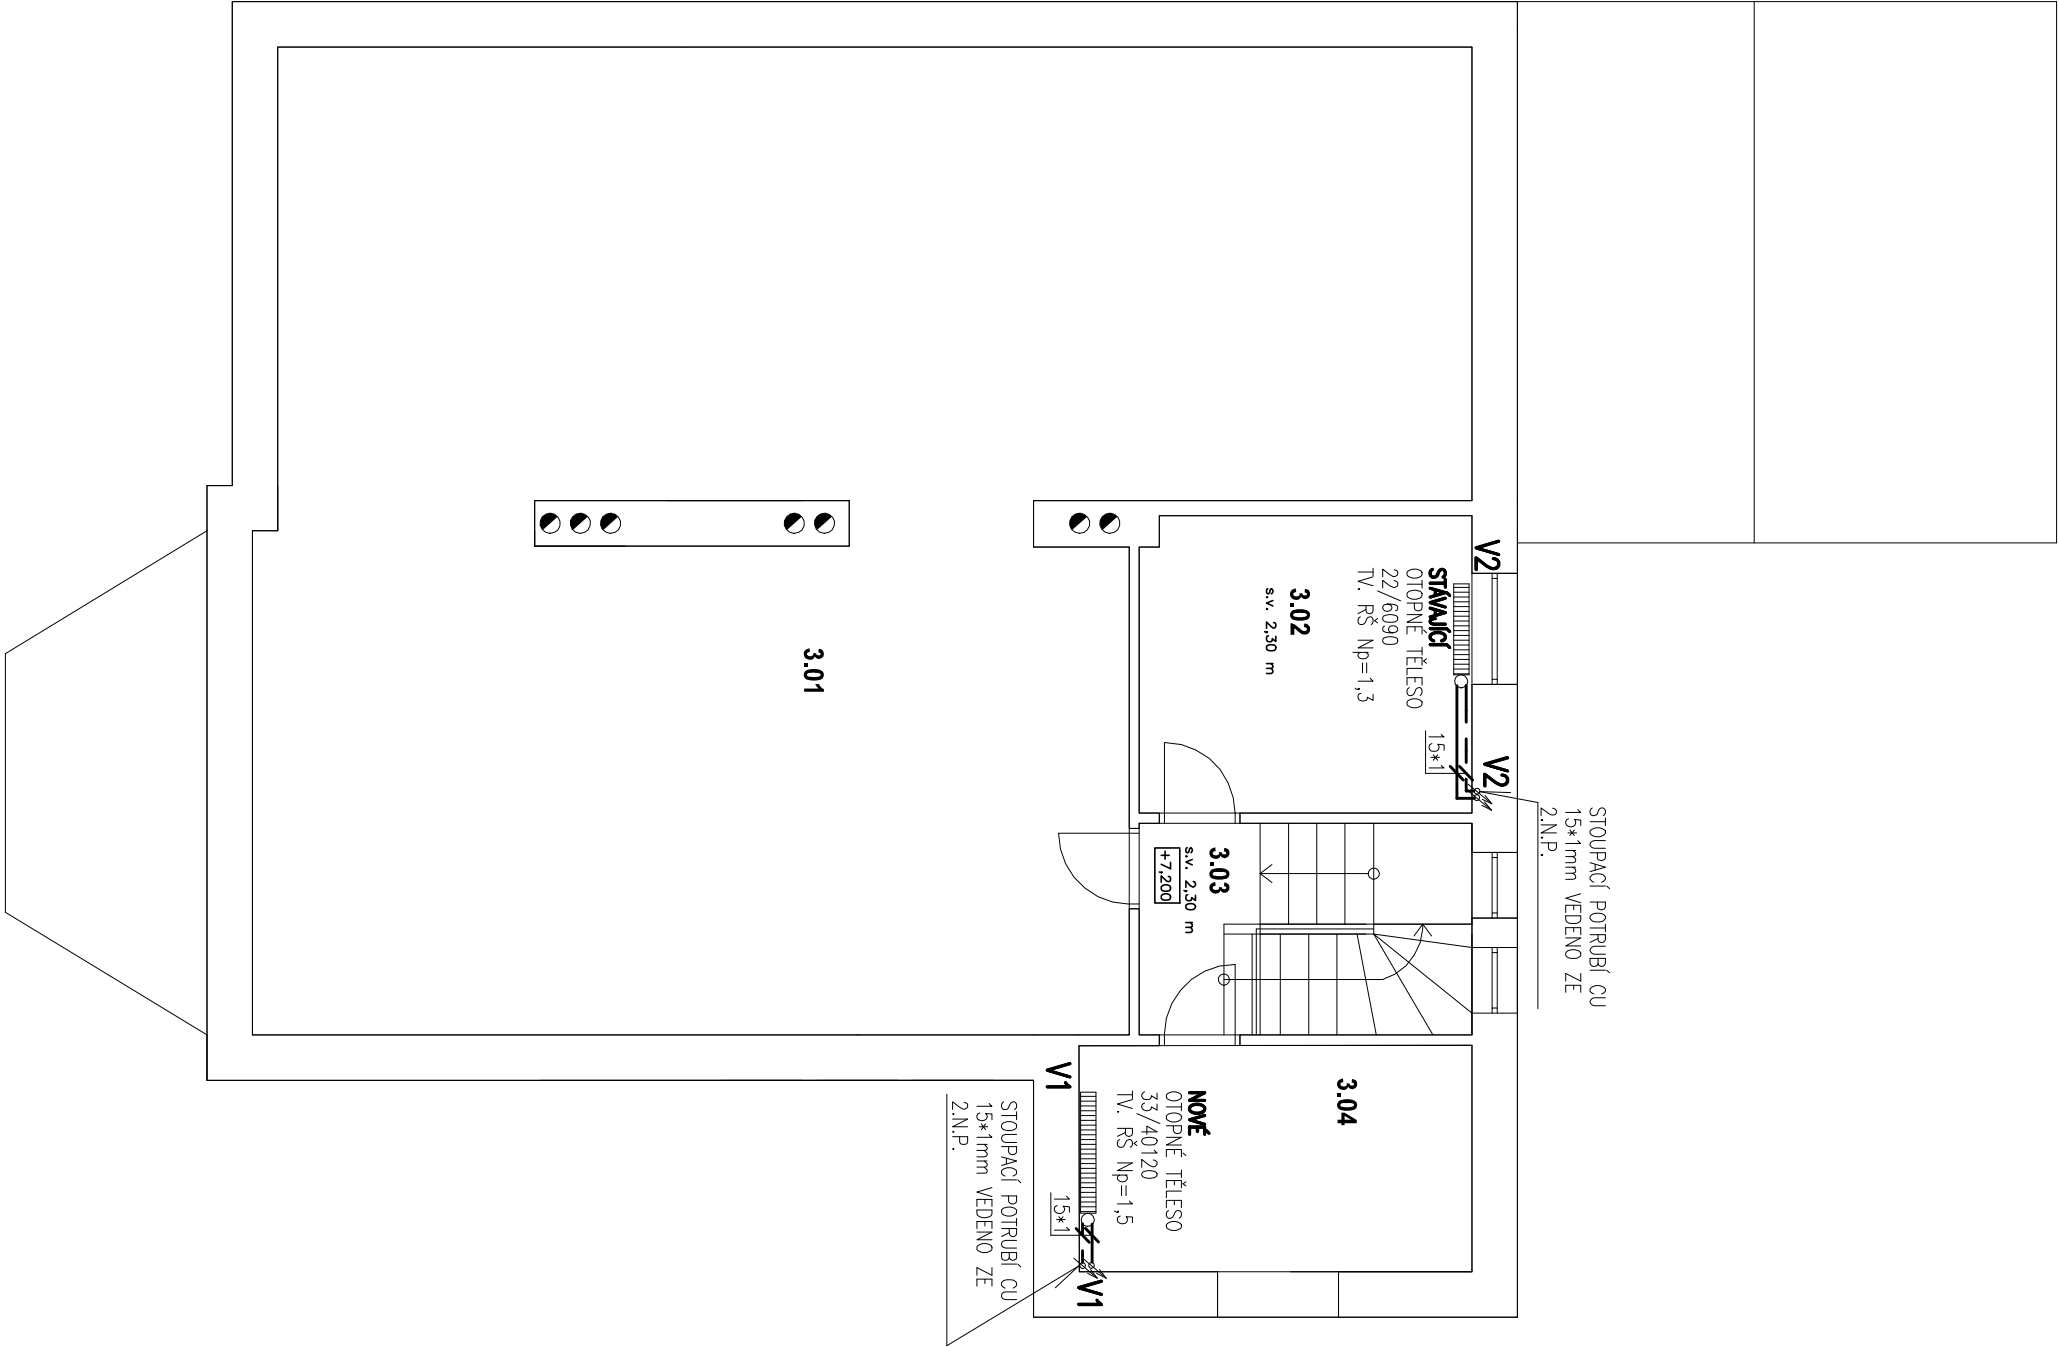

NOVÁ OTOPNÁ PLOCHA JE NAVRŽENA ZE STÁVAJÍCÍCH A NOVÝCH OCELOVÝCH DESKOVÝCH OTOPNÝCH TĚLES.
ROZVOD TOPNĚHO MÉDIA BUDE V ČUSF POTRUBÍ, KTERÉ BUDE V NEVYTÁPĚNÝCH PROSTORECH A POD POVRCHY KONSTRUKCI IZOLOVÁNO TEPELNOU IZOLACÍ VŠECHNY PROSTUPY POTRUBÍ ZDMÍ A STROPY BUDOU OPATŘENY IZOLACÍ MIN. TL. 10mm PŘÍSLUSNÉ DIMENZE.
ODVZDUŠNĚNÍ TĚLES BUDE PROVEDENO ODVZDUŠŇOVACÍMI VENTILY INSTALOVANÝMI OD VÝROBCE A AUTOMATICKYMI ODVZD. VENTILY UMÍSTĚNÝMI NA NEVYŠŠÍCH MÍSTECH ROZVODŮ. VYPOUŠTĚNÍ BUDE PROVEDENO VYPOUŠTĚCÍMI KOHOUTY UMÍSTĚNÝMI V NEJNÍŽŠÍCH MÍSTECH ROZVODŮ.
POTRUBÍ BUDE VEDENO PO POVRCHU KONSTRUKCI V OBJEMKÁCH, NEBO POD POVRCHY. BUDOU INSTALOVANY PEVNÉ BODY A KLUZNÁ VEDENÍ A POUŽITY KOMPENZÁTORY TEPELNÉ DILACE DLE TECHNOLOGICKÉHO PŘEDPISU VÝROBCE POTRUBÍ
NÁSTAVENÍ DRUHÉ REGULACE ŠROUBENÍ JE POPSÁNO U JEDNOTLIVÝCH TĚLES JAKO Np= A POČET OTAČEK OD STAVU PLNĚ ZAVŘENO.

PV – TERMOSTATICKÝ VENTIL DN15
RŠ – REGULAČNÍ ŠROUBENÍ DN15

ODKAZ NA KONKRÉTNÍ VÝROBEK, MATERIÁL, TECHNOLOGII I OBCHODNÍ FIRMU NEBO NÁZEV – MÁSE ZA TO, ŽE SE JEDNÁ O VYMEZENÍ POŽADOVANÝCH VLASTNOSTÍ MATERIÁLU. V TOMTO PŘÍPADĚ JE ÚČASTNÍK OPRAVNĚN V NABÍDCE UVÉST I JINÉ ROVNOCENÉ ŘEŠENÍ.

Č. MÍSTNOSTI	NÁZEV MÍSTNOSTI	PLOCHA [m2]
3.01	Póda	98,92
3.02	Skid	9,67
3.03	Chodba	2,48
3.04	Skid	8,74