


1.NP - SPOJOVACÍ CHODBA - BOURACÍ PRÁCE

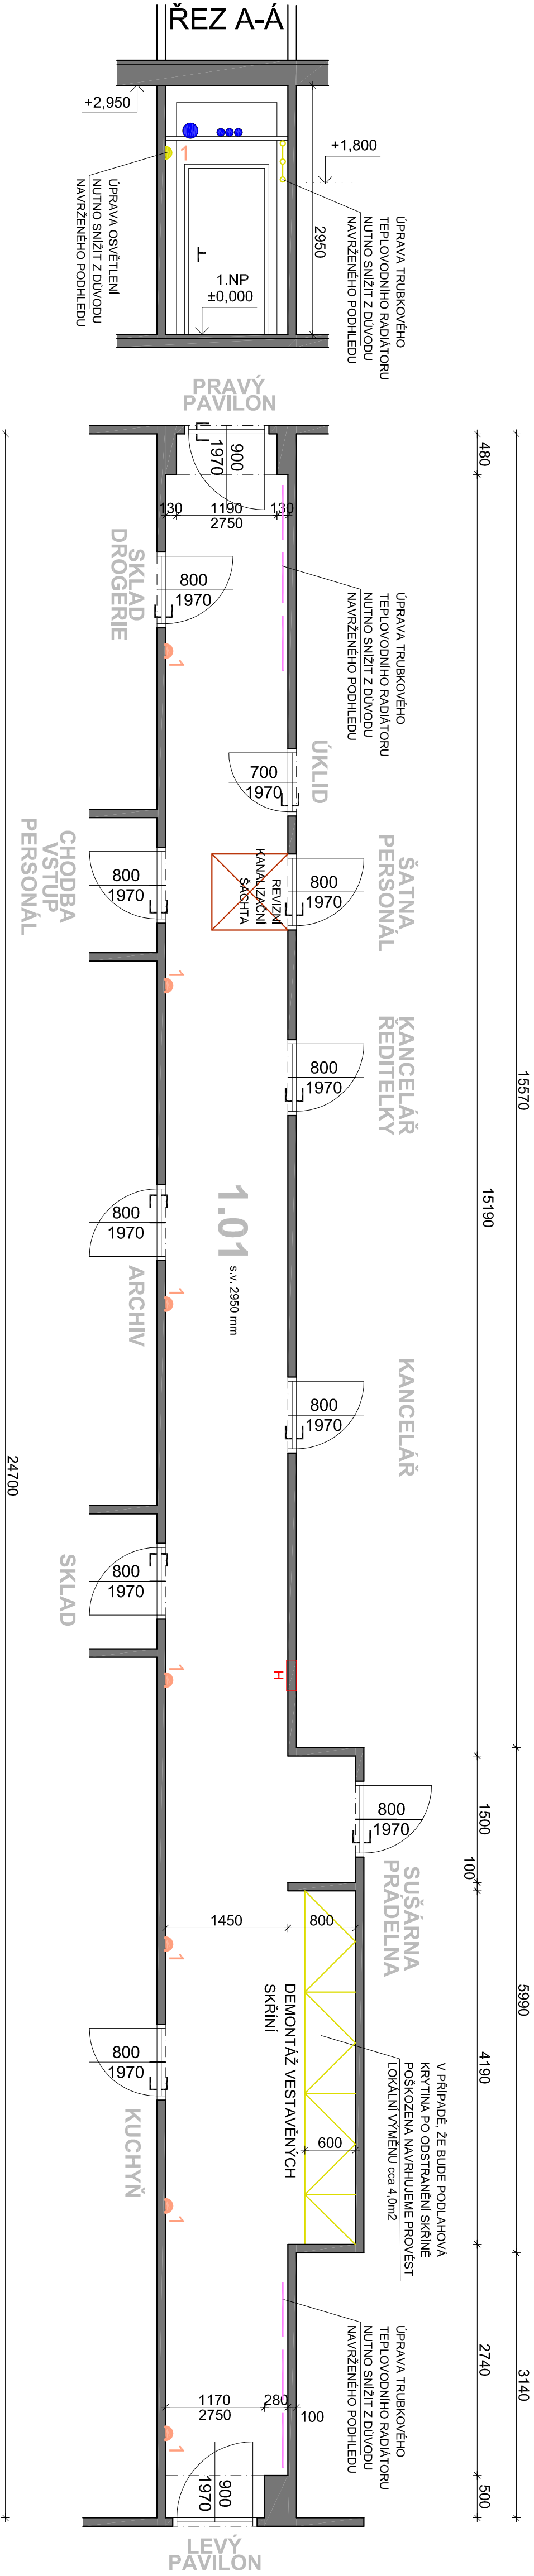

PŘENOSNÝ HASÍCÍ PŘÍSTROJ PHP

HYDRANT

POZIČNÍ OSVĚTLENÍ NA STĚNĚ - 7ks
ovládáné 3xčidlem pohybu umístěným na chodbě
NUTNO PŘEMÍSTIT (SNIŽIT) POD ÚROVEŇ PODHLEDU


LEGENDA MÍSTNOSTÍ - 1.NP

č.m.	účel místnosti	m ²	podlažňa				poznámka
			oz	popis	plocha	popis	
1.NP							
1.01	SPOJOVACÍ CHODBA	40,10	PVC	—	40,10	š	
	PVC - lino, š - šlik						
UŽITNÁ PLOCHA							40,10 m²

LEGENDA POUŽITÝCH ŠRAF

	STÁVAJÍCÍ KONSTRUKCE
	BOURANÉ, DEMONTOVANÉ KONSTRUKCE

PROJEKTOVÁ DOKUMENTACE JE VYPRACOVÁNA
DLE VYHLÁŠKY č. 499/2006 Sb. v platném znění

Zodpovědný projektant:		Vyracoval:		 NORDARCH s.r.o. sídlo: Odborná 14 400 02 Bohná, IČ: 256461556 t: +420256171255 m: +420256171255 e: info@nordarch.cz www.nordarch.cz
Ing. Jaromír Matějček		Pavla Králová		
Investor:		Statutární město Děčín, Mírové nám. 1175/5, Děčín IV-Podmokly		
405 02 Děčín		Formát: Datum: 01/2020 3/A4		
Město:		Májová 372, 407 11 Děčín XXXII - Boletice nad Labem		Měřítko: 1:50 Stupeň: VÝBĚR ZHOTOVITELÉ Zak. č.: 468/2020 Číslo PD: D.1.1. Číslo: D.1.1.2
Stavba:		STAVEBNÍ ÚPRAVY OBJEKTU MŠ Děčín XXXII, Májová 372, příspěvková organizace Májová 372, 407 11 Děčín XXXII-Boletice nad Labem		
Stavění objekt:		SO 03 SPOJOVACÍ CHODBA		
Projece:		D.1.1. ARCHITEKTONICKO-STAVEBNÍ ŘEŠENÍ		
Výves:		PŮDORYS 1.NP-BOURACÍ PRÁCE		