




Pohled západní

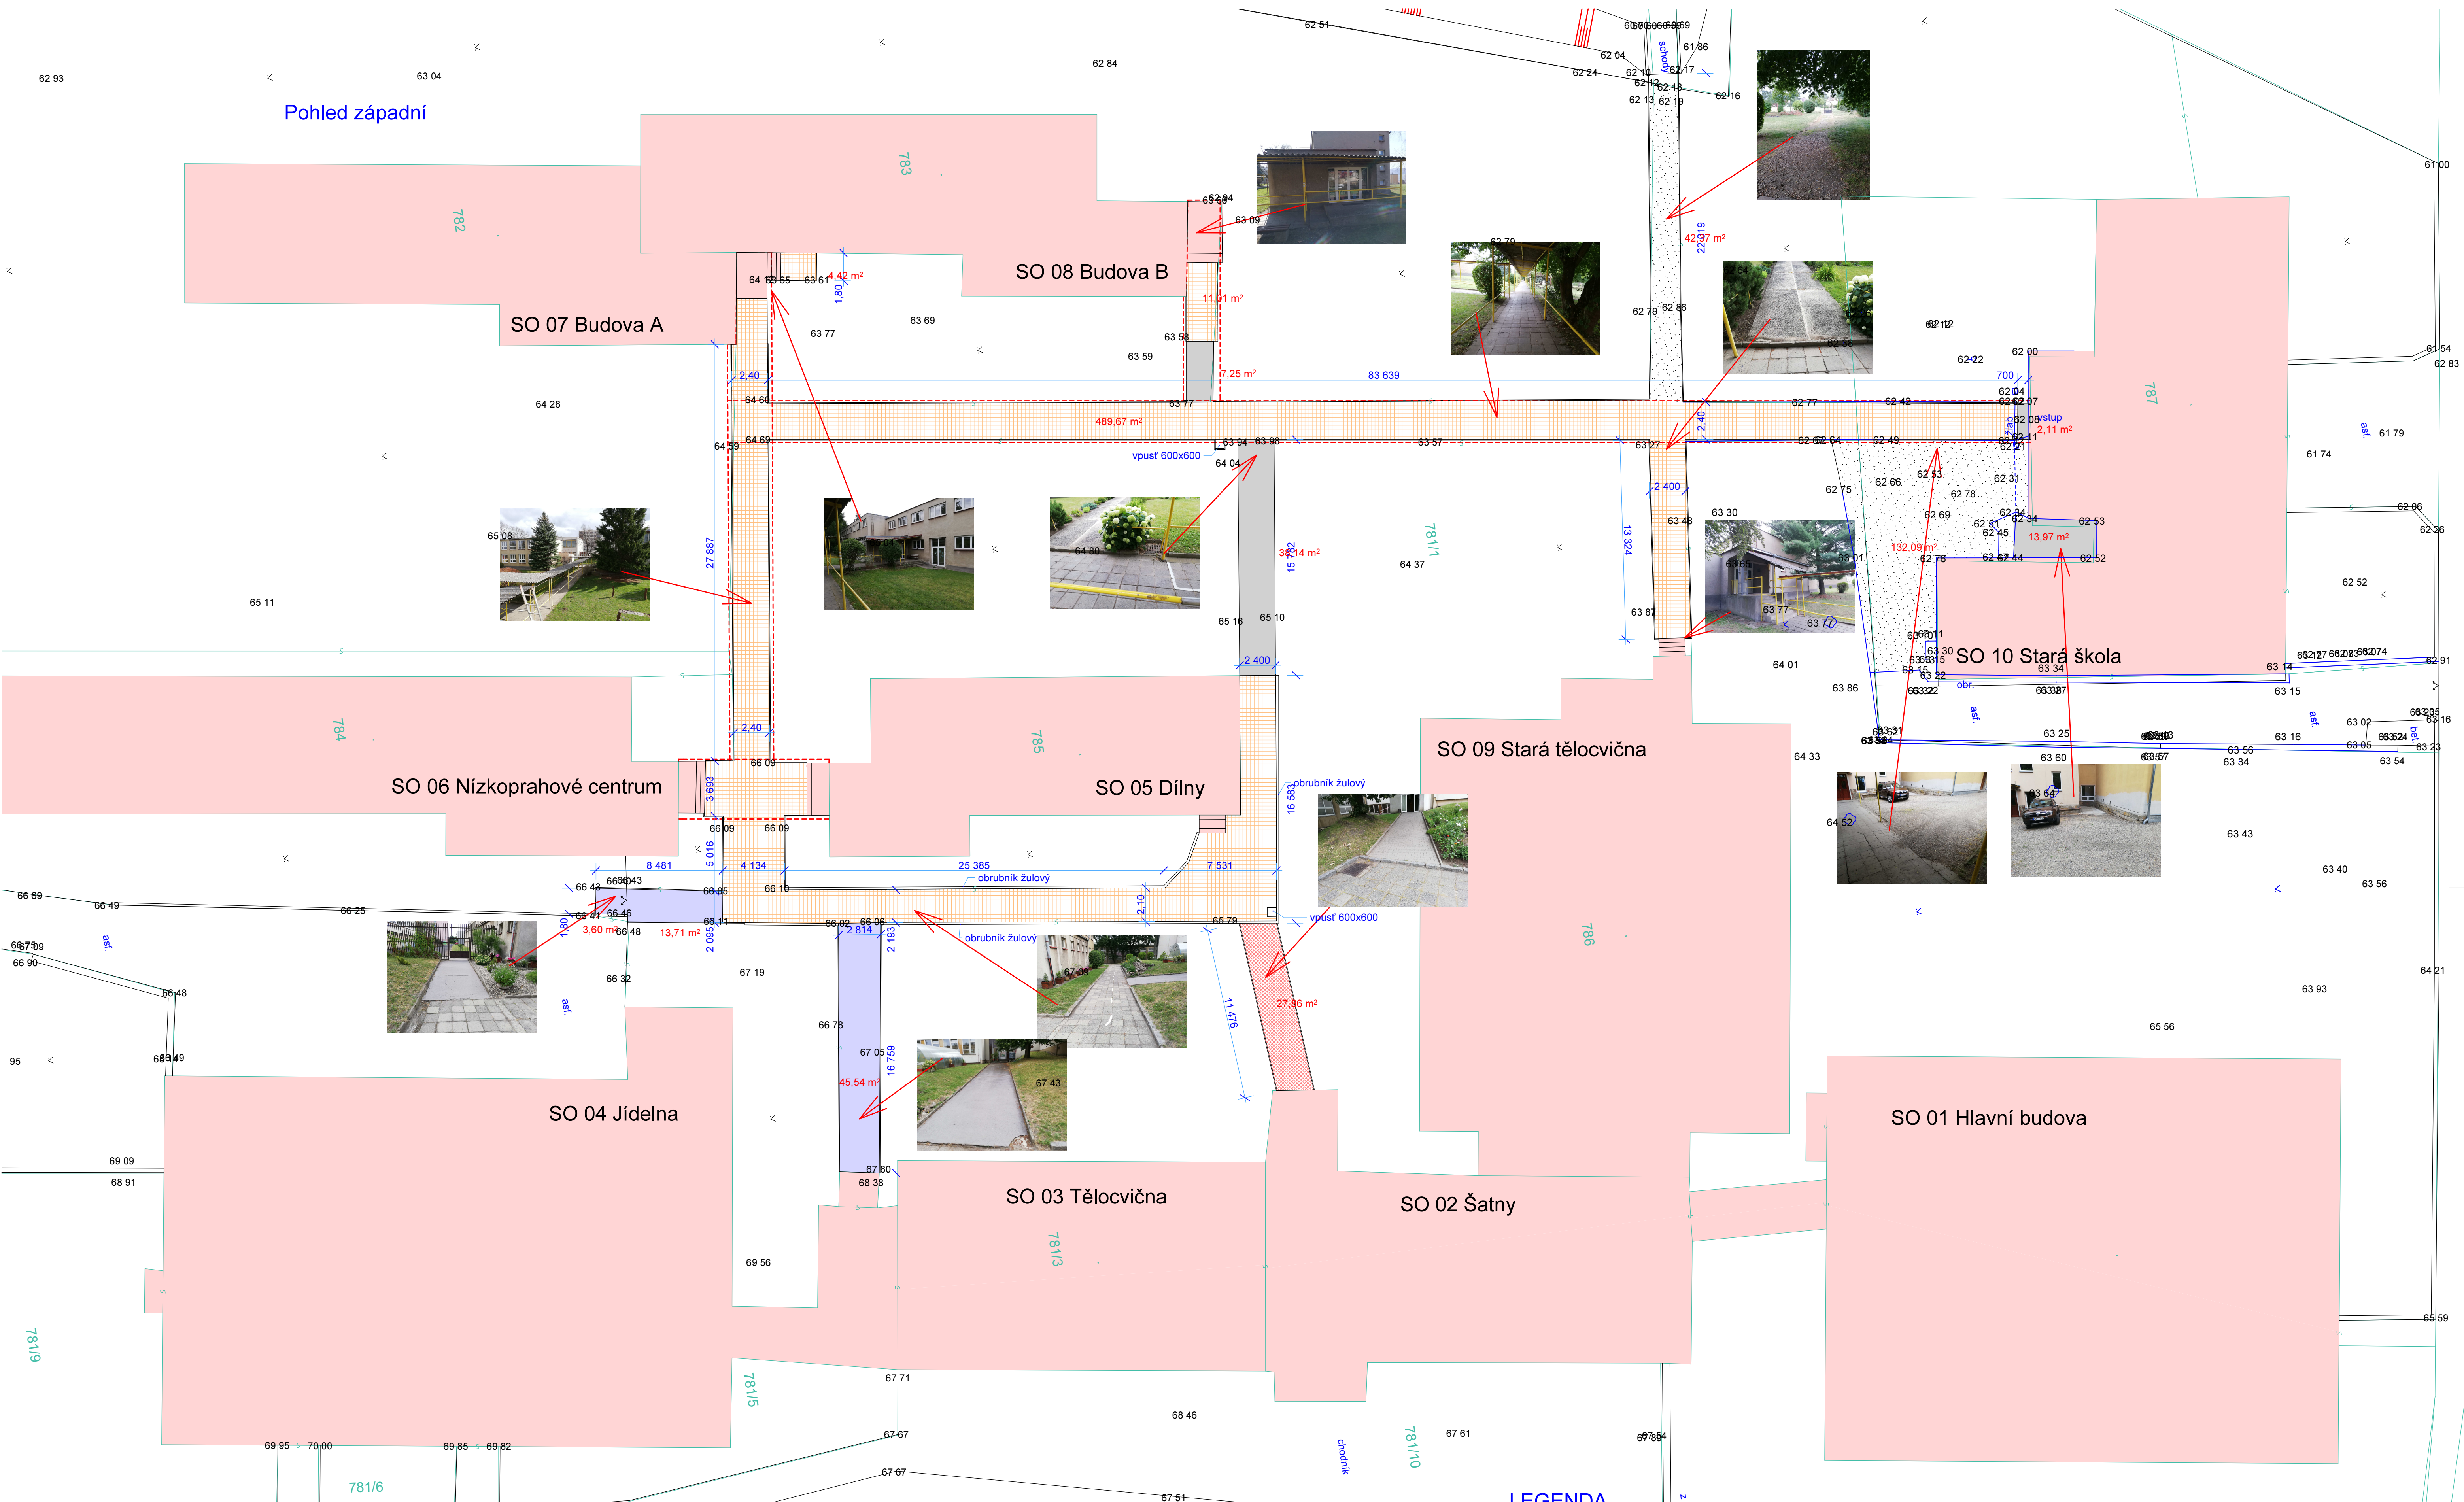

LEGENDA

- Stavební objekty
- Chodníky z betonové dlažby 30 x 30 cm
- Chodníky asfaltové
- Chodníky betonové
- Chodníky štěrkové
- Chodníky ze zámkové dlažby
- Zastřešení chodníků

Situace - současný stav a bourání 1:200

ved. ateliéru	Andrejkovič P.		PRO-DESIGN 2013
projektant	Ing. J. Franěk		
vypracoval	Ing. J. Franěk		
investor	Statutární město Děčín, Magistrát města Děčín, Mirové nám. 1175/5, 405 38 Děčín IV		
místo	Děčín	Petr Andrejkovič projektová a inženýrská činnost Ižerská 2922/37, 400 11, Ústí nad Labem info@pd13.cz, tel. +420 731 459 016	
kraj	Ústecký		
datum	06/2019	akce	ckait:
stupeň	DSP+DPS	Zateplení objektů, rekonstrukce víceúčelového hřiště a zpevněných ploch v areálu ZŠ Děčín XXXII, Míru 152	
	objekt	SO 11 - Oprava chodníků	
	výkres		výkres č. 11.01 měřítko 1:200
	Situace - současný stav		