


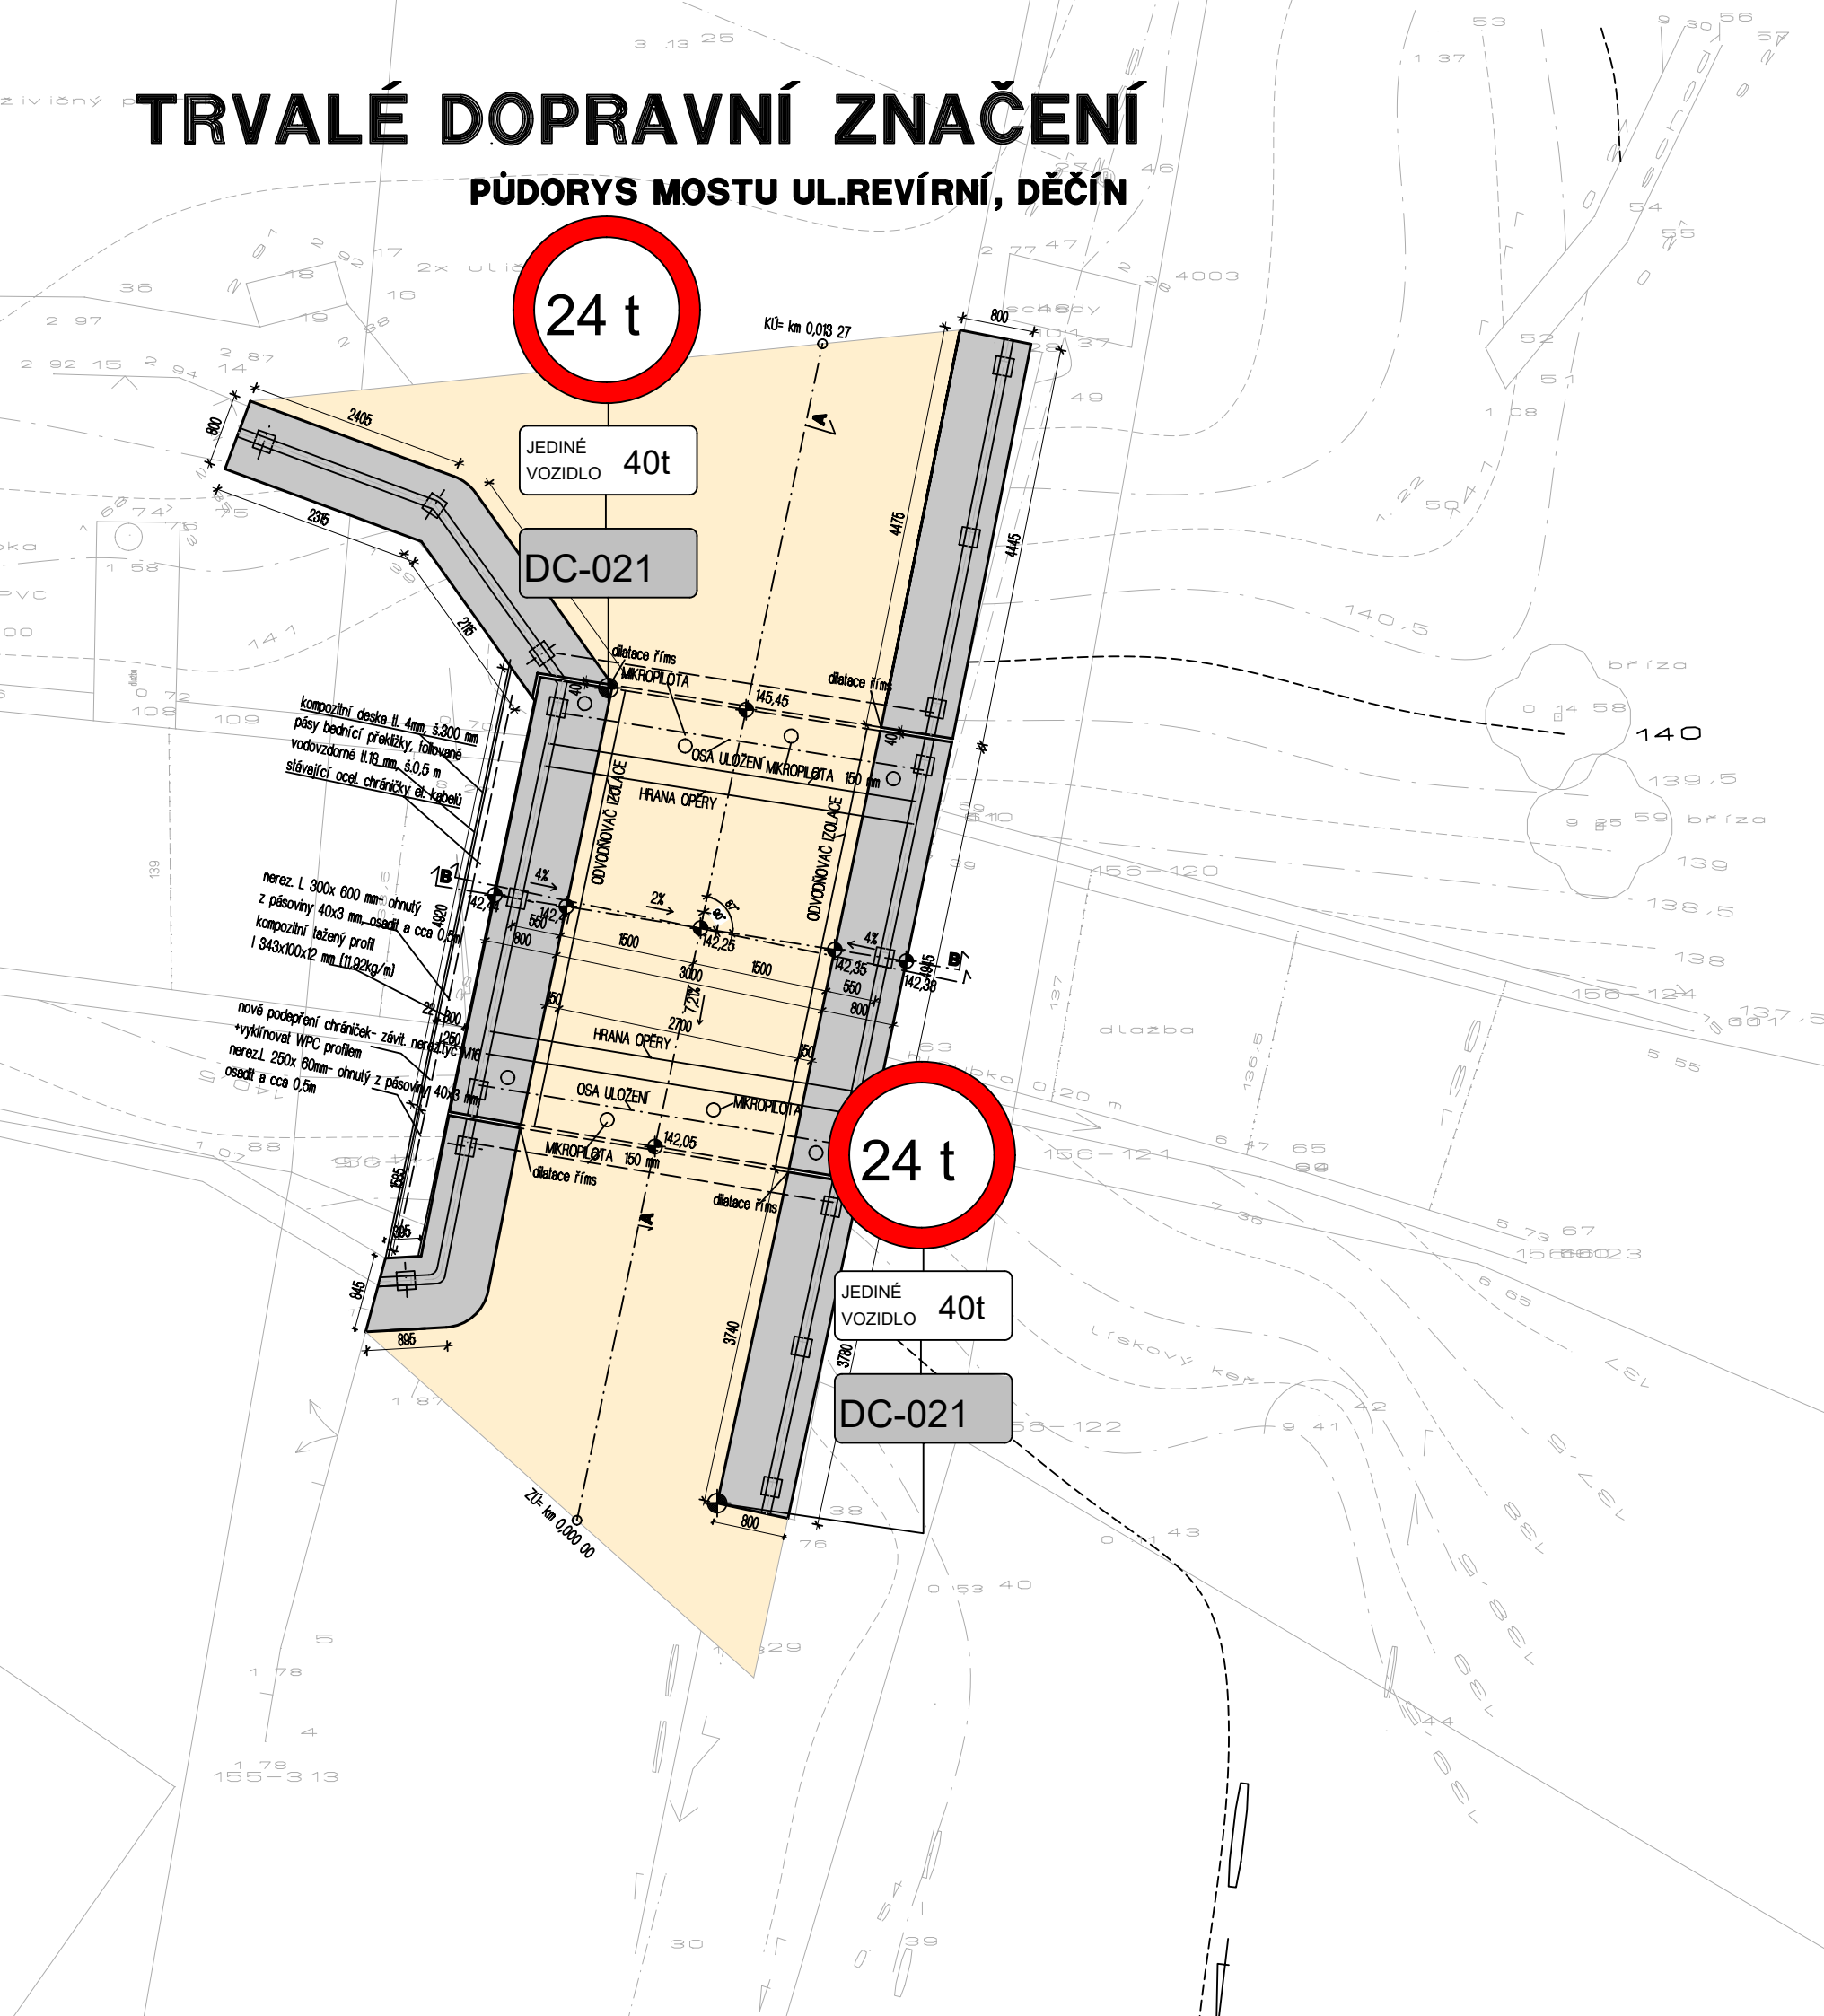

TRVALÉ DOPRAVNÍ ZNAČENÍ

PŮDORYS MOSTU UL.REVÍRNÍ, DĚČÍN



Název projektu: REKONSTRUKCE MOSTU DC- 021 V UL. REVÍRNÍ	
Investor:  STATUTÁRNÍ MĚSTO DĚČÍN Mírové náměstí 1175/5 405 38 DĚČÍN IV	
Dodavatel:  Projektová, inženýrská a dodavatelská společnost V Korytech 972/12, Praha 10, 100 00 IČ: 267 08 167 info@firast.cz	Zodpovědný projektant: Ing. Radek Boháč
	Vedoucí projektant: Ing. Denisa Boháčová
Datum: 9/2018 Formát: A3 Stupeň dokumentace: DPS Měřítko: 1:50	Vypracovala: Ing. Denisa Boháčová
	Razítko: 156-130
Výkres: TDZ	Č. přílohy: B.4.