


SITUACE S VYZNAČENÍ RUŠENÉHO VDZ V UL. U TVRZE

MĚŘÍTKO 1 : 1000

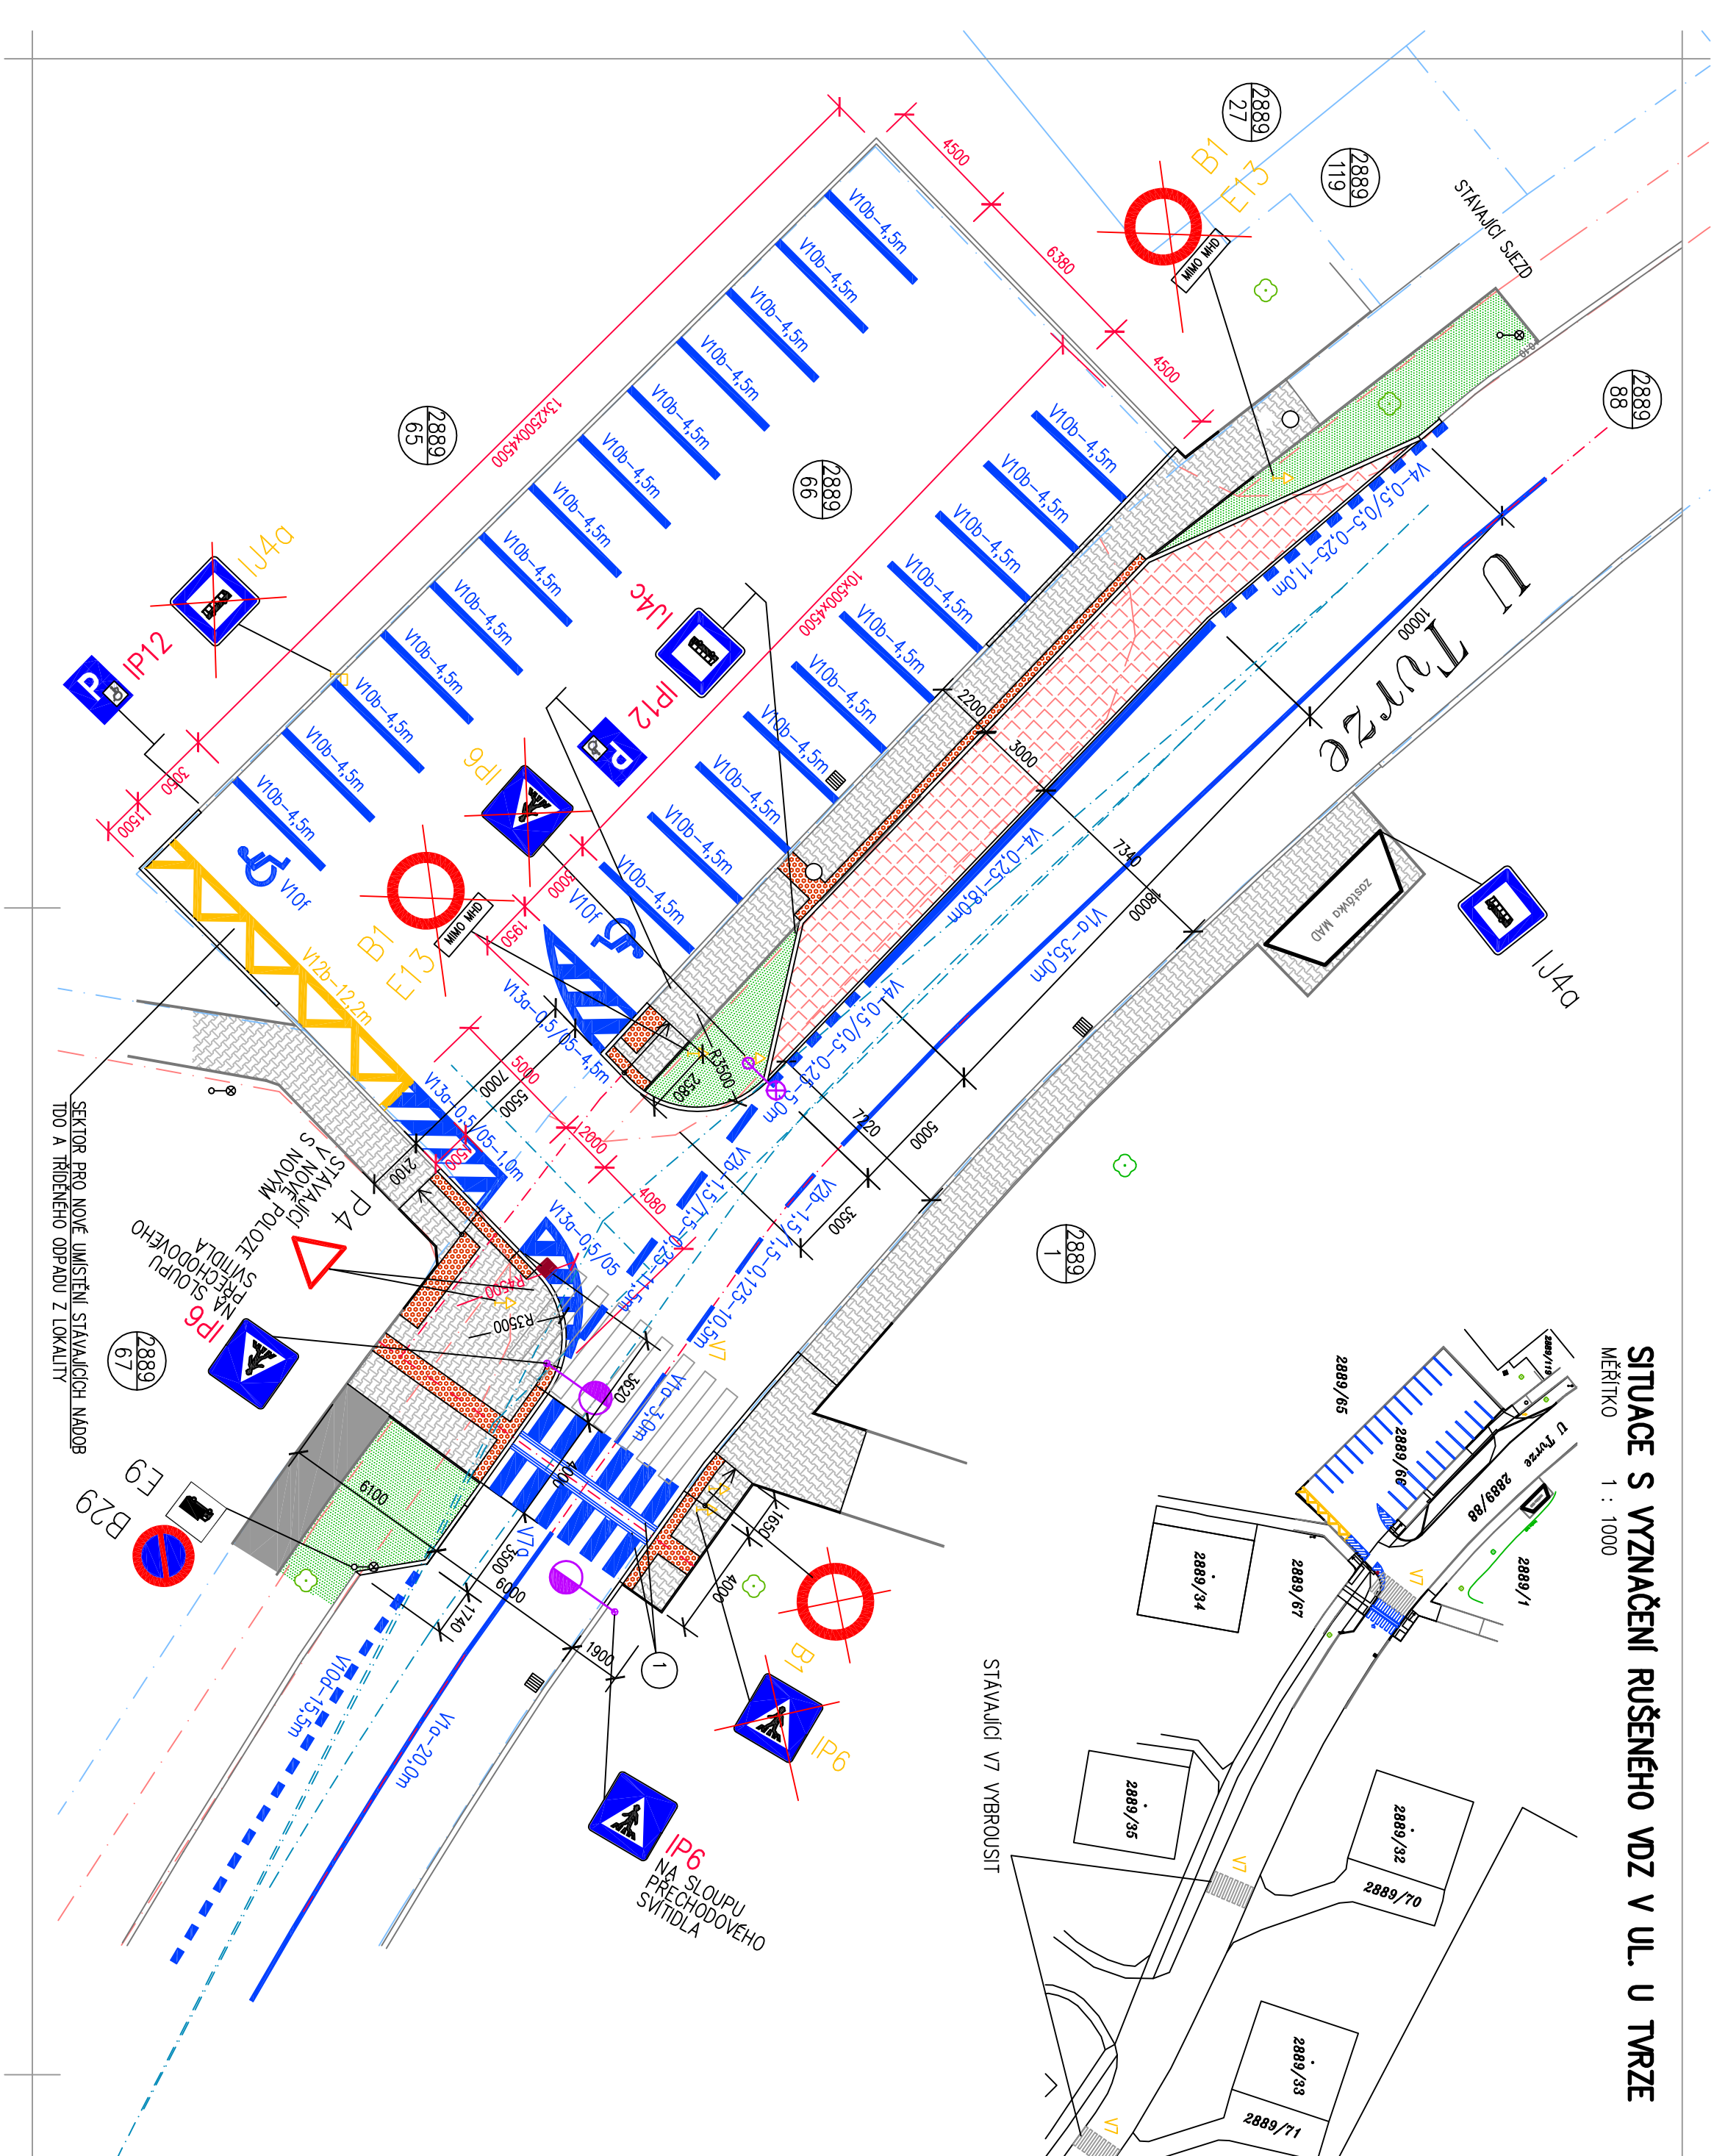

LEGENDA

CHODNÍKY S PОВRCHEM Z LITÉHO ASFALTU

STÁVAJÚCI CHODNÍKY Z POKRCHEM Z BETONOVÉ DLAŽBY

- ÚPRAVA STÁVAJÚCICH CHODNÍKŮ A NOVÉ ÚSEKY CHODNÍKŮ

NOVÉ ZPEVNĚNÉ PLOCHY Z BETONOVÉ DLAŽBY – "SLEPECKÁ" – BARVA ČERVENÁ

- SIGNÁLNÍ A VAROVNÝ PÁS U MÍSTA PRO PŘECHÁZ

- SIGNALNI A VAROVNY PAS U NOVE ZASIACKY MAL

- NOVÝ ZÁKLADNÝ KURZ - BEZ VÝK

NOVÁ PŘECHODOVÁ SVÍTLIDLA U NOVÉHO PŘECHODU PRO CHODCE

NOVÉ SYMPTLO VEŘEJNÉHO OSVĚTLENÍ

HRANICE POZEMKŮ

ROZHLIEDOVÝ TROJÚHELNÍK – DZ = 35 m

LEGENDA SDZ

B29

STÁVAJÍCÍ SVISLÉ DOPRAVNÍ ZNAČENÍ – ZACHOVÁVANÉ

E9 

NOVÉ SVISLÉ DOPRAVNÍ ZNAČENÍ

132



RUŠENÉ SVISLÉ DOPRAVNÍ ZNAČEN

SLoupky pro nové SZD budou z ocelových pozinkovaných sloupků s kotvením do
 DO ZAKLADOVÝCH PATEK Z BETONOVÉ SMĚSI SAP X4-X40/37 – CELKEM 4 KS
 PRO TŘI NOVA SZD A JEDNO STÁLÁCI SZD (P4) V NOVE POUŽÍTE
 NOVE IP6 BUDOU OSAZENÝ NA SLOUPY PŘECHODOVÝCH SVÍTEL

LEGENDA VDZ



7

4400

K6TY NO

šíře 170 mm, délka role 3 m

provedení.

ádku na vyzrálé živině a betonové povrchy

ých podmínek.

ZODP. PROJEKTANT VYPRACOVAL KRESIL KONTROLOVAL Ing. V. POLDA Ing. V. POLDA Ing. V. POLDA Ing. Josef VLK				Ing. Vladimír POLDA <i>projektová záměr ve výstavbě</i> IČ: 678204 RIEGROVA 658/79 405 01 Dačín 2	
STAVEBNÍK STAUTÁŘNI MĚSTO DEČÍN Mírové nám. 1175/5, Dečín, Dečín IV – Podmokly, 405 38				tel: 732 469 453, v.podmíně@seznam.cz DATUM 09./2020	
MÍSTO STAVBY p.p.č.2889/1, 2889/66, 2889/67, 2889/88 k.ú. PODMOKLY				STUPEŇ DÚR + DSP	
DOKUMENTACE PRO ÚZEMNÍ A STAVEBNÍ ŘÍZENÍ ÚPRAVY PARKOVIŠTĚ, ZASTAVKA MAD A PŘECHOD PRO CHOZCE ul. U TRŽE, DEČÍN VI				MĚŘÍTKO 1 : 200, 1000 Č. ZÁKAZKY 20/2020 Č. KÓPIE Č. VYKRESU :	
na p.p.č.2889/1, 2889/66, 2889/67, 2889/88, k.ú. PODMOKLY				06	
ČÁST PD : D.1. DOKUMENTACE STAVEBNÍHO OBJEKTU					
SITUACE – DOPRAVNÍ ZNAČENÍ					