
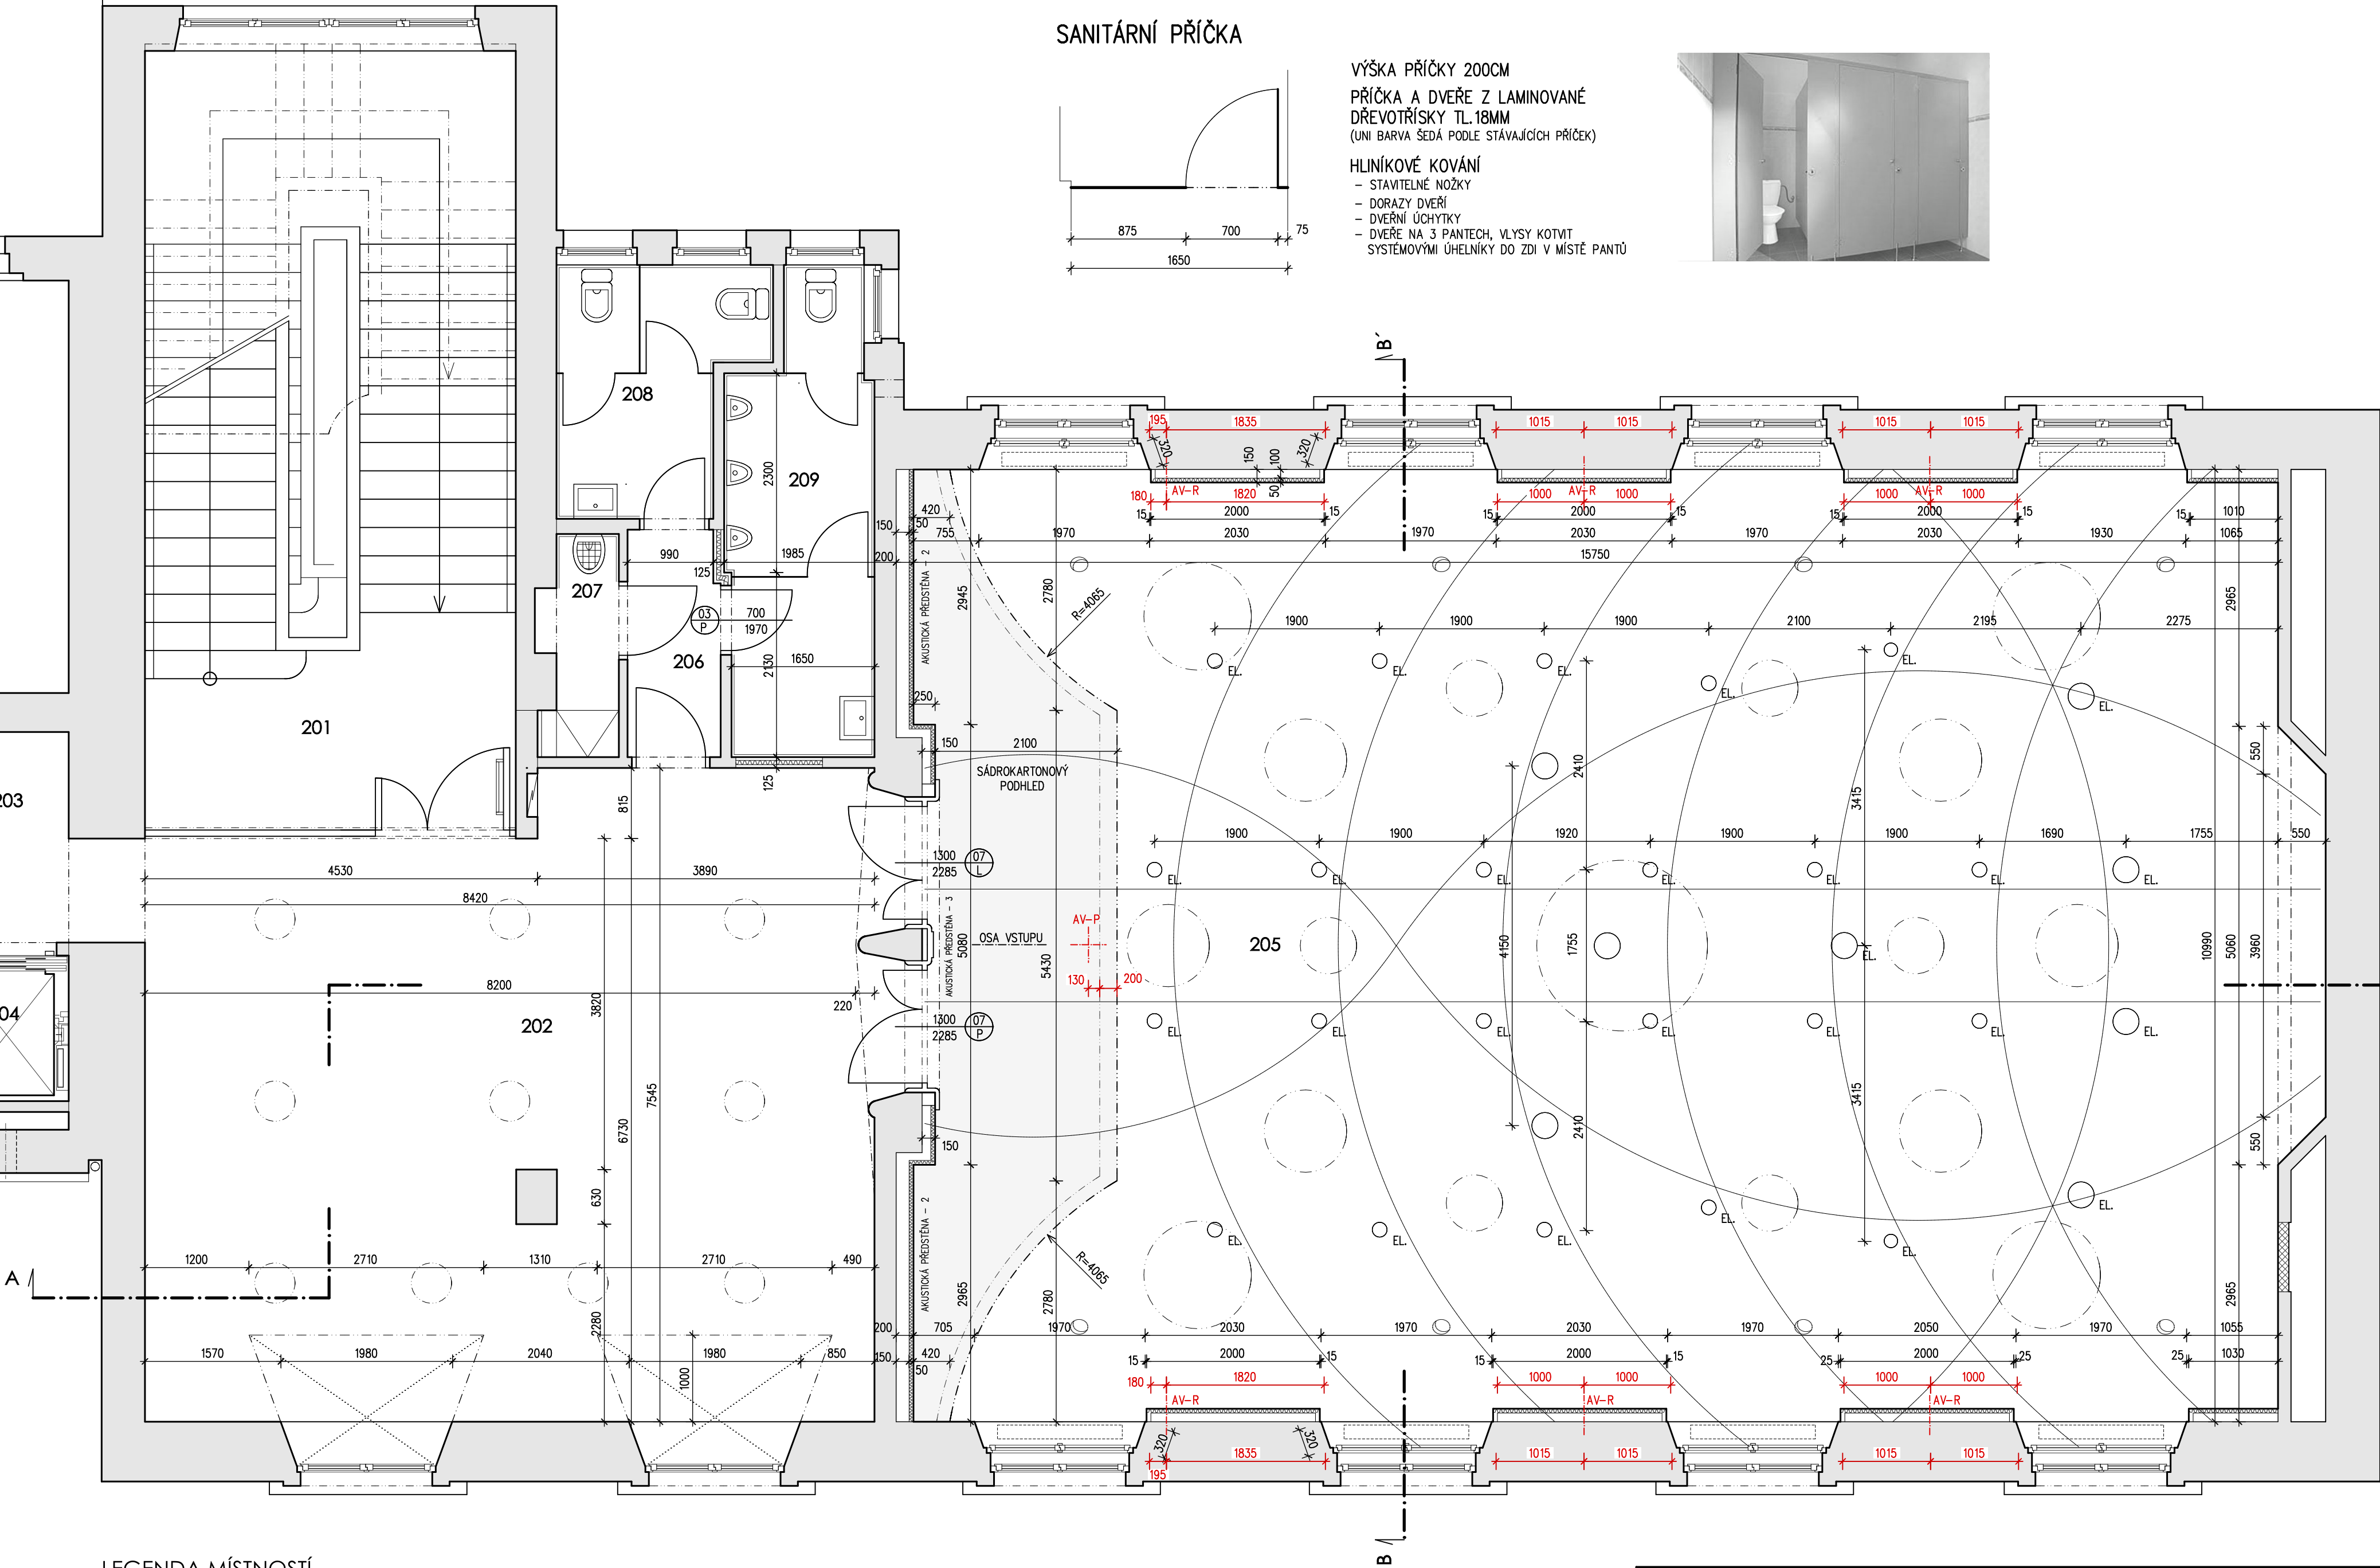



SANITÁRNÍ PŘÍČKA

VÝŠKA PŘÍČKY 200CM
PŘÍČKA A DVEŘE Z LAMINOVANÉ
DŘEVOTŘÍSKY TL.18MM
(UNI BARVA ŠEDÁ PODLE STÁVAJÍCÍCH PŘÍČEK)
HLINÍKOVÉ KOVÁNÍ
- STAVITELNÉ NOŽKY
- DORAZY DVEŘÍ
- DVEŘNÍ ÚCHYTKY
- DVEŘE NA 3 PANTECH, VLÍSY KOTVIT
- SYSTÉMOVÝMI UHELNÍKY DO ZDI V MÍSTĚ PANTŮ

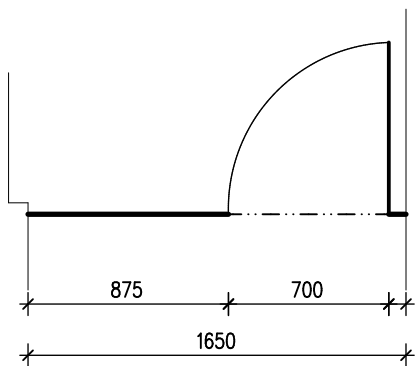


LEGENDA MÍSTNOSTÍ

OZN. MÍSTN.	NÁZEV MÍSTNOSTI	PLOCHA (M2)	S.V. STROP/PODHL.	ÚPRAVY POVRCHŮ			POZNÁMKA
				PODLAHY	STĚNY	STROPY	
202	HALA PŘEDSÁLÍ	61,5	3850/3650	STÁVAJÍCÍ LITÉ TERACO	STÁVAJÍCÍ OMÍTKA	AKUSTICKÝ SÁDROKARTON	
205	SÁL	174,6	6390-8530 6095-8330	SAMETOVÝ VINYL	STÁVAJÍCÍ OMÍTKA ŠTUK	AKUSTICKÝ SÁDROKARTON	
206	PŘEDSÍŇ	2,9	4275/2600	ZÁTĚŽOVÉ PVC	STÁVAJÍCÍ OMÍTKA SÁDROKARTON	SÁDROKARTON	KERAMICKÝ OBKLAD 250x400MM DO V.2000MM
207	ÚKLIDOVÁ KOMORA	2,2	4275/2600	ZÁTĚŽOVÉ PVC	STÁVAJÍCÍ OMÍTKA SÁDROKARTON	SÁDROKARTON	KERAMICKÝ OBKLAD 250x400MM DO V.2000MM
208	WC ŽENY	6,1	4275/2600	ZÁTĚŽOVÉ PVC	STÁVAJÍCÍ OMÍTKA SÁDROKARTON	SÁDROKARTON	KERAMICKÝ OBKLAD 250x400MM DO V.2000MM
209	WC MUŽI	8,7	4275/2600	ZÁTĚŽOVÉ PVC	STÁVAJÍCÍ OMÍTKA SÁDROKARTON	SÁDROKARTON	KERAMICKÝ OBKLAD 250x400MM DO V.2000MM

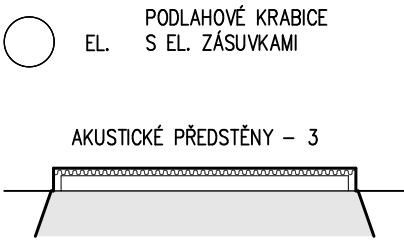

AV TECHNIKA
AV-R - OSY KOTVE REPRODUKTORŮ
AV-P - OSA KOTVY PROJEKTORU

OBJEDNATEL: STATUTÁRNÍ MĚSTO DĚČÍN MIROVÉ NÁMĚSTÍ 1175/5 40538 DĚČÍN 4			
ZHOTOVITEL:  ATELIER SCHMIDT PETR A PAVEL SCHMIDTOVÉ CHELNÁ 924/26, 405 02 DĚČÍN 6 TEL: 737 262 172, 774 260 565		ING. PAVEL SCHMIDT AUTORIZOVANÝ INŽENÝR ČKAIT PETR SCHMIDT AUTORIZOVANÝ TECHNIK ČKAIT	
REKONSTRUKCE SÁLU BUDOVY A6, REISOVA 1155 / 3			
PROFESE STAVEBNÍ ČÁST	NÁZEV VÝKRESU PŮDORYS 2.PATRA	ZAK.Č. 2003 DATUM 05/2020 STUPEŇ DOK. DPS MĚŘÍTKO 1:50	ČÍSLO VÝKRESU D1.1.2