


PŮDORYS M1:50

SEZNAM VYTÝČOVANÝCH BODŮ

BOD	Y	X
90001	747629.270	965410.170
90002	747628.388	965410.969
90003	747618.852	965422.564
90004	747613.835	965426.007
90005	747612.525	965426.029
90006	747611.743	965427.495
90007	747610.371	965432.250
90008	747604.478	965431.505
90009	747602.010	965426.331
90010	747602.314	965416.895
90011	747605.167	965409.430
90012	747615.611	965396.472
90013	747618.710	965399.110
90014	747619.780	965397.420
90015	747625.434	965400.165

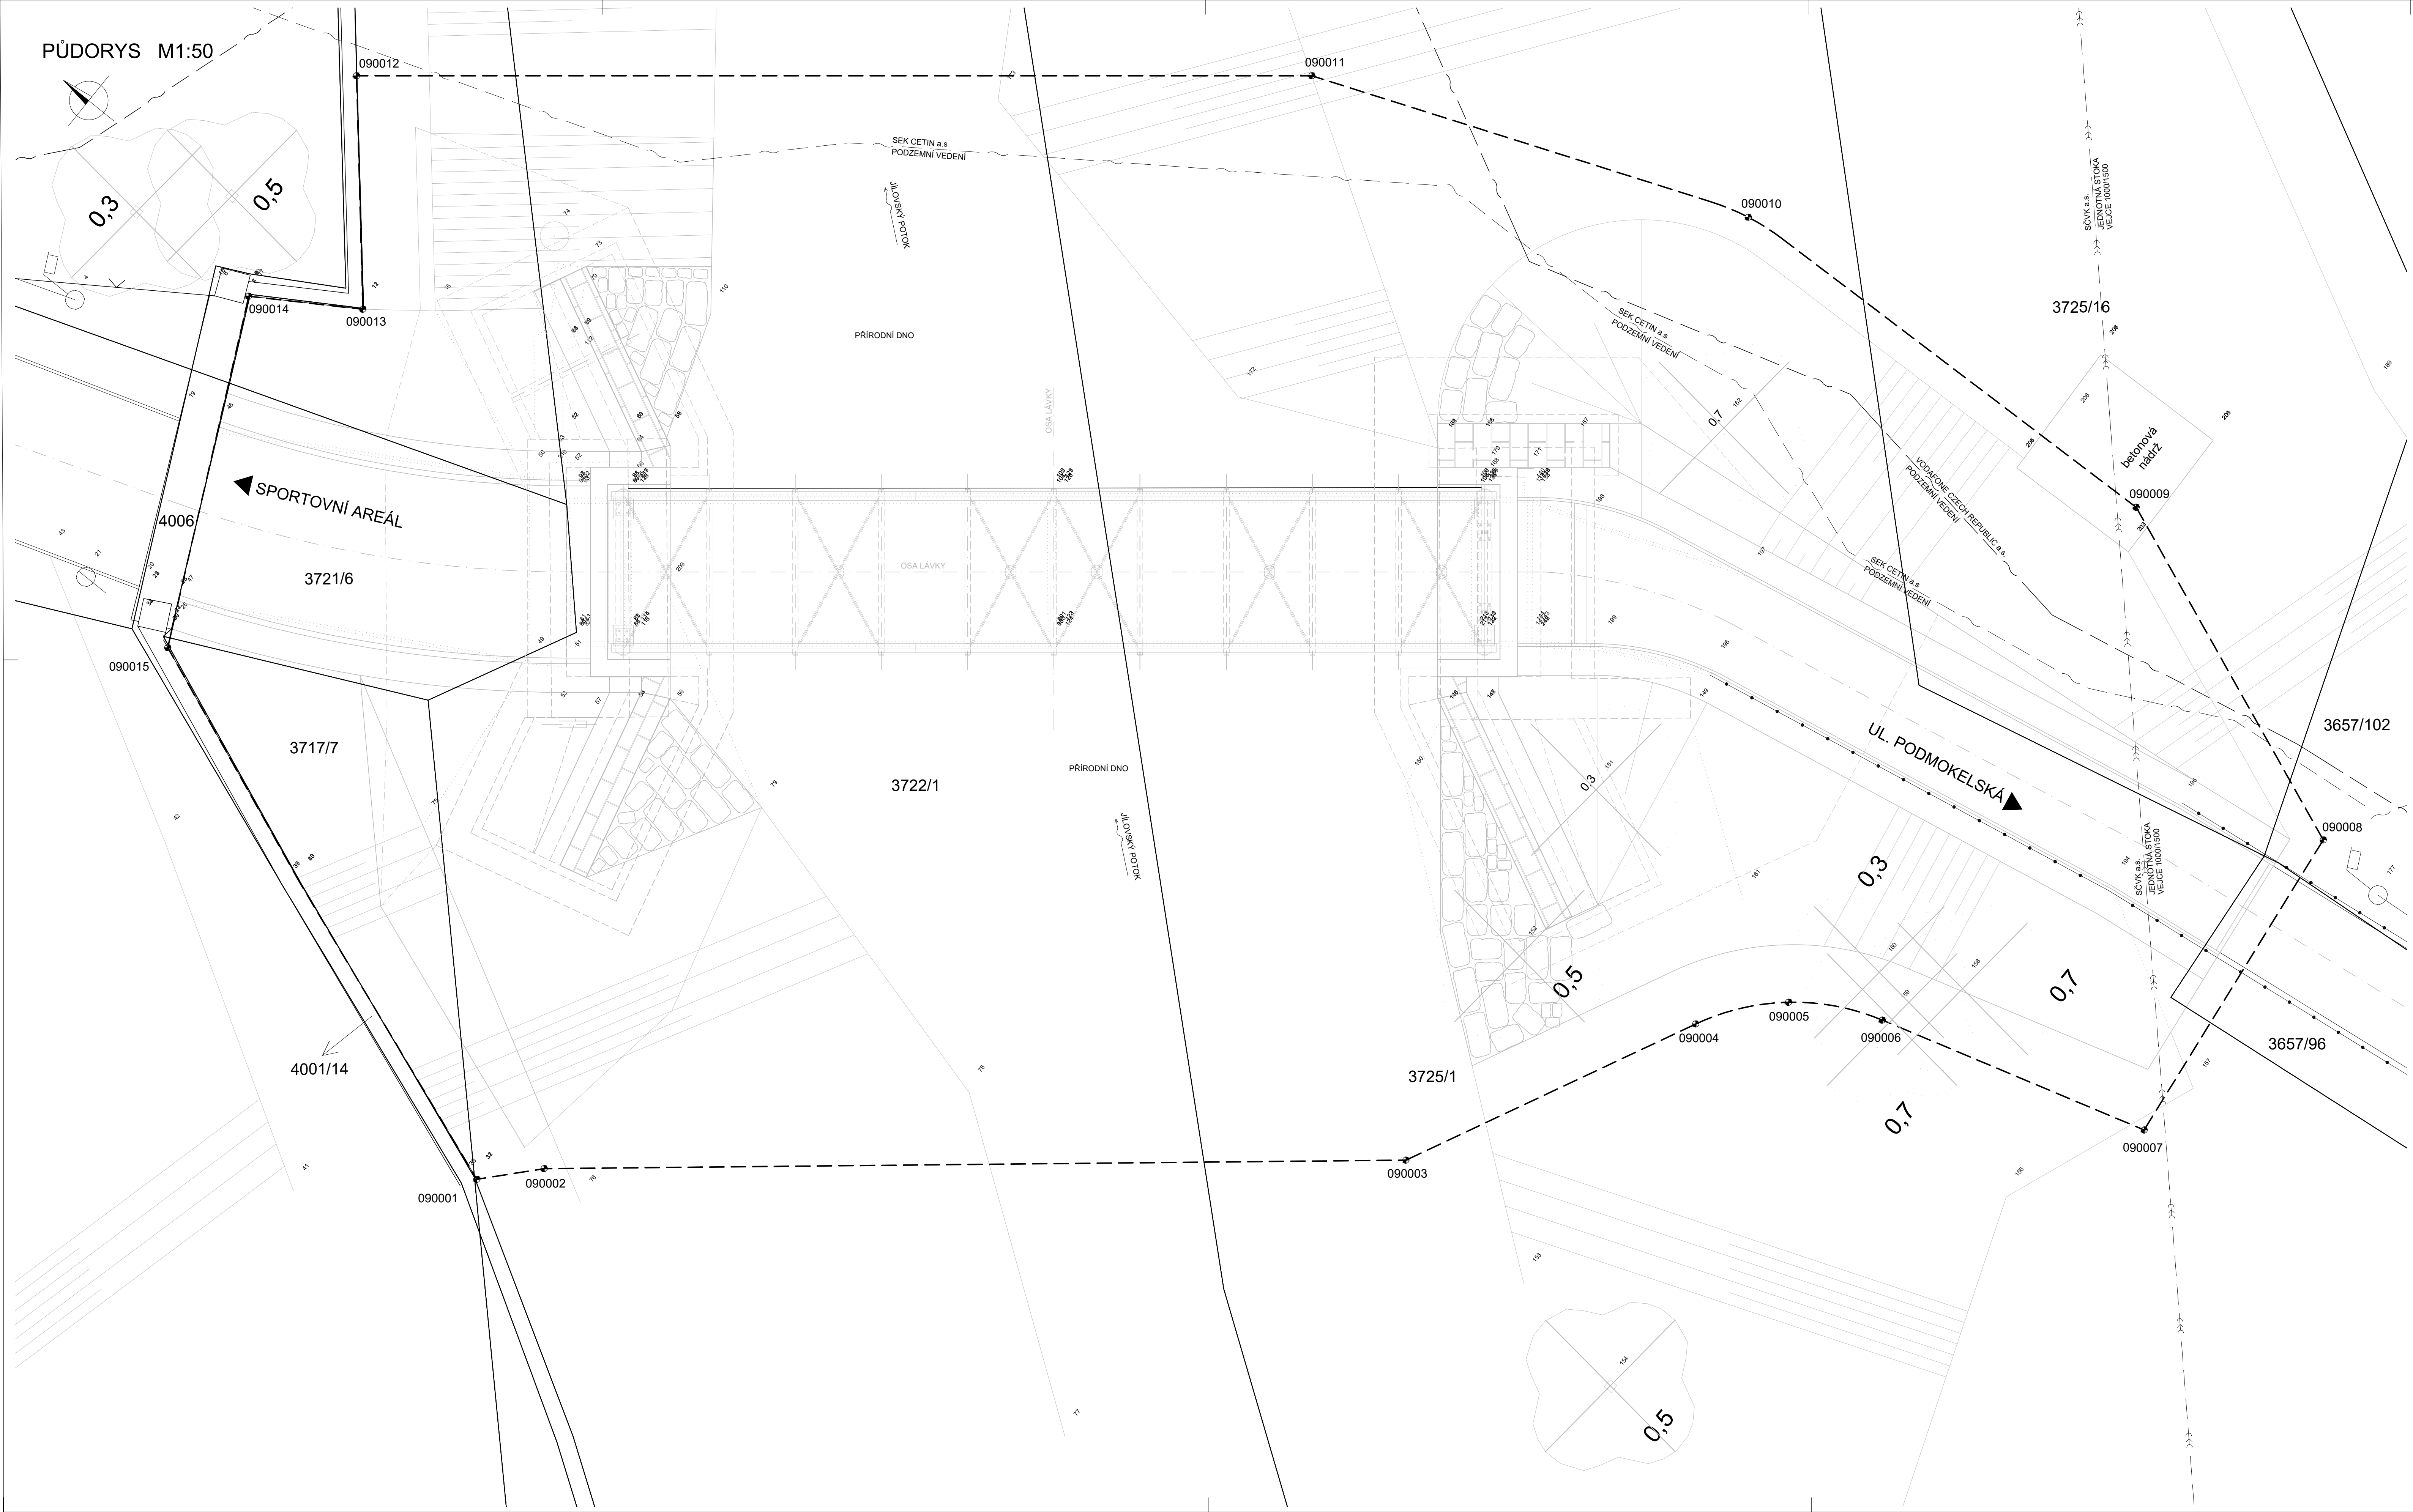


INVESTOR

STATUTÁRNÍ MĚSTO DĚČÍN
Mírové náměstí 1175/5, 405 38 Děčín IV



STAVBA

REKONSTRUKCE LÁVKY PŘES
JÍLOVSKÝ POTOK DC016L



S.A.W. CONSULTING s.r.o.
Praha 2324, 407 47 Varnsdorf
středisko UL. Božtěšická 210/34, 400 01 Ústí n. L.
web: www.sawconsulting.cz email: info@sawconsulting.cz

VYPRACOVAL JANA MALINOVÁ	ZODPOVĚDNÝ PROJEKTANT JAROSLAV ZAVADIL, DIS.	TECHNICKÁ KONTROLA ZLATA BRADÁČOVÁ, DIS.	INVESTOR	STATUT. MĚSTO DĚČÍN
			ZAKÁZKOVÉ ČÍSLO 2020020	
			DATUM 12/2020	
			STUPĚŇ DSP/PDPS	
			MĚŘÍTKO 1:50	
PŘÍLOHA	VYTÝČOVACÍ VÝKRES STAVBY			Č. PŘÍLOHY H.3
			PÁŘE	