




PŮDORYS M1:50

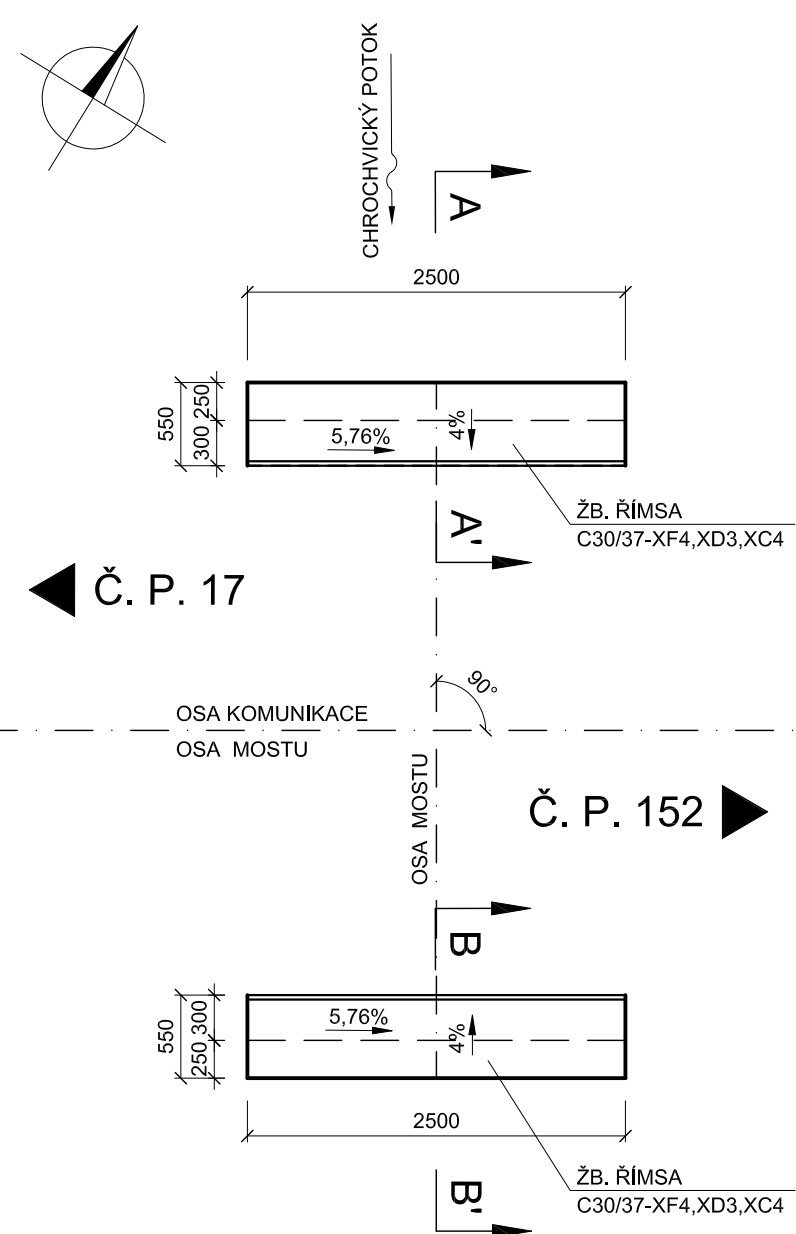


ŘEZ A-A' M1:50

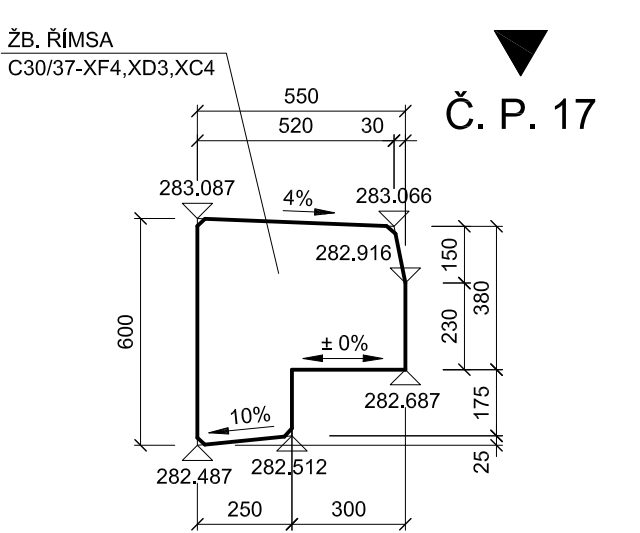


POHLED NA VTOK M1:50

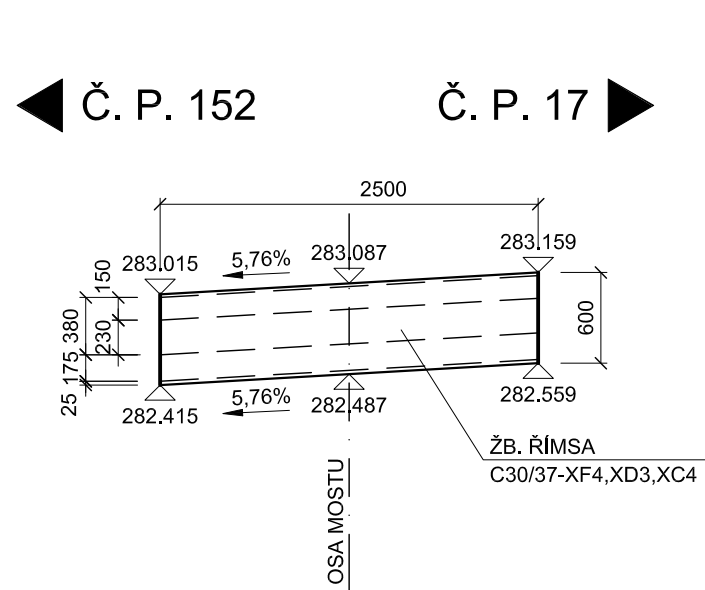

ŘEZ B-B' M1:20

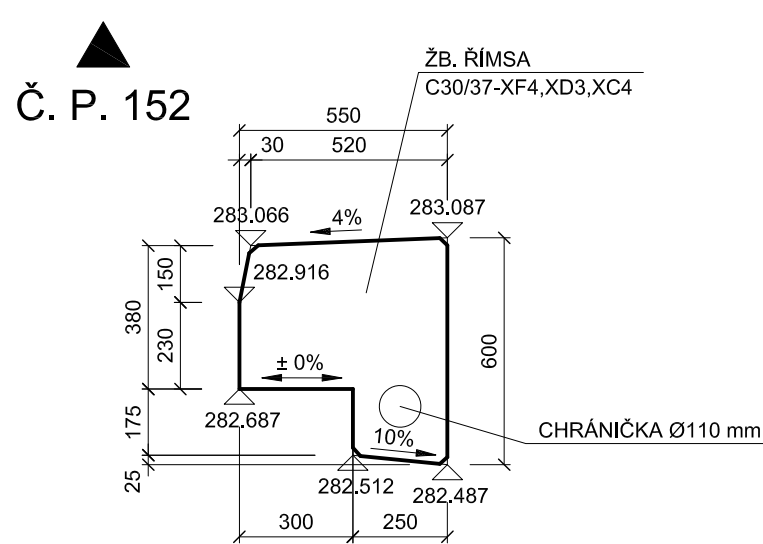

POHLED NA VÝTOK M1:50

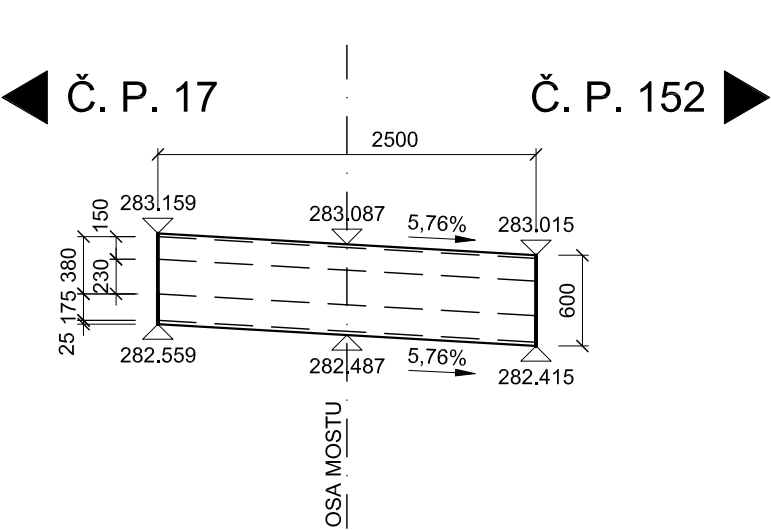

POUŽITÉ MATERIÁLY:

BETONY DLE ČSN EN 206+A1, TKP18
ŘÍMSA C30/37-XF4, XD3, XC4

POZNÁMKY:

- ZKOSENÍ VŠECH VIDITELNÝCH HRAN 15/15
- ÚPRAVA POHLEDOVÝCH PLOCH BETONU VIZ TECHNICKÁ ZPRÁVA.

KATEGORIE POVRCHŮ BETONOVÝCH KONSTRUKCÍ
(TKP18, 8.8.1)


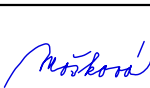

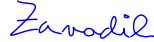
viz TECHNICKÁ ZPRÁVA

SOUŘADNICOVÝ SYSTÉM S-JTSK
VÝŠKOVÝ SYSTÉM Bpv

INVESTOR

STATUTÁRNÍ MĚSTO DĚČÍN
Mírové náměstí 1175/5, 405 38 Děčín IV

SO 201 OPRAVA MOSTU PŘES CHROCHVICKÝ POTOK

| | | | | |
|---------------------------------------------------------------------------------------|---------------------------------------------------------------------------------------|---------------------------------------------------------------------------------------|---|---------------------|
| STAVBA | | | <div> S.A.W. CONSULTING s.r.o.</div> | |
| OPRAVA MOSTU PŘES CHROCHVICKÝ POTOK DC-032L DĚČÍN XXIV - KRÁSNÝ STUDENEC | | | <div>Prašná 2324, 407 47 Varnsdorf</div> <div>středisko UL: Božtěšická 216/34, 400 01 Ústí n. L.</div> <div>web: www.sawconsulting.cz e-mail: info@sawconsulting.cz</div> | |
| VYPRACOVAL | ZODPOVĚDNÝ PROJEKTANT | TECHNICKÁ KONTROLA | INVESTOR | STATUT. MĚSTO DĚČÍN |
| ANDREA MAŠKOVÁ | ZLATA BRADÁČOVÁ, DiS. | JAROSLAV ZAVADIL, DiS. | ZAKÁZKOVÉ ČÍSLO | 2019-094 |
|  |  |  | DATUM | 05/2020 |
| | | | STUPEŇ | DSP/PDPS |
| | | | MĚŘÍTKO | 1:20, 1:50 |
| PŘÍLOHA | | | Č. PŘÍLOHY | PARÉ |
| VÝKRES TVARU ŘÍMS | | | 7 | |