

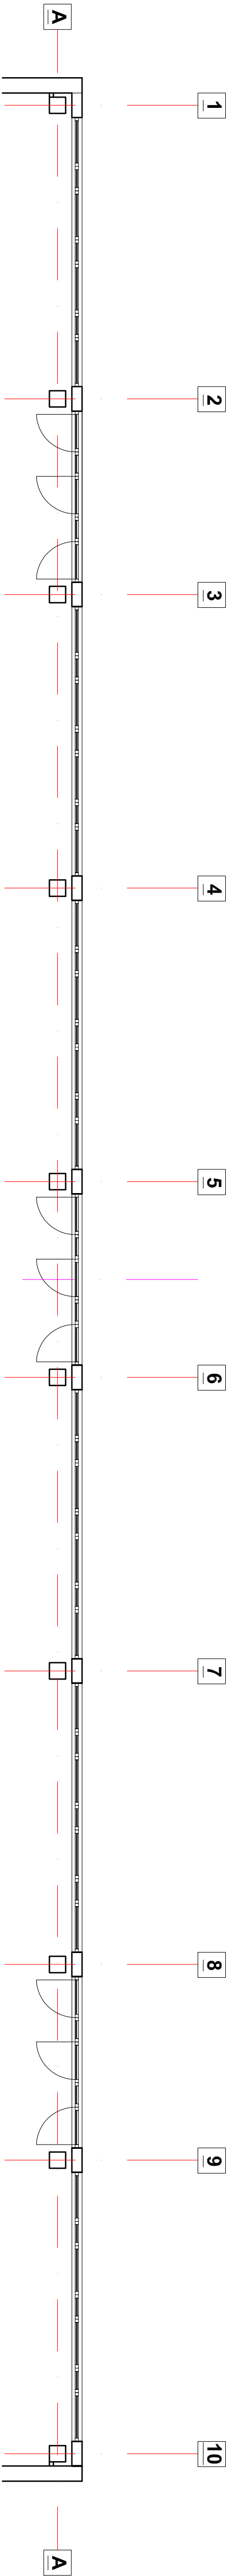




2.NP PAVILON A - OKNA JIŽ VYMĚNĚNA

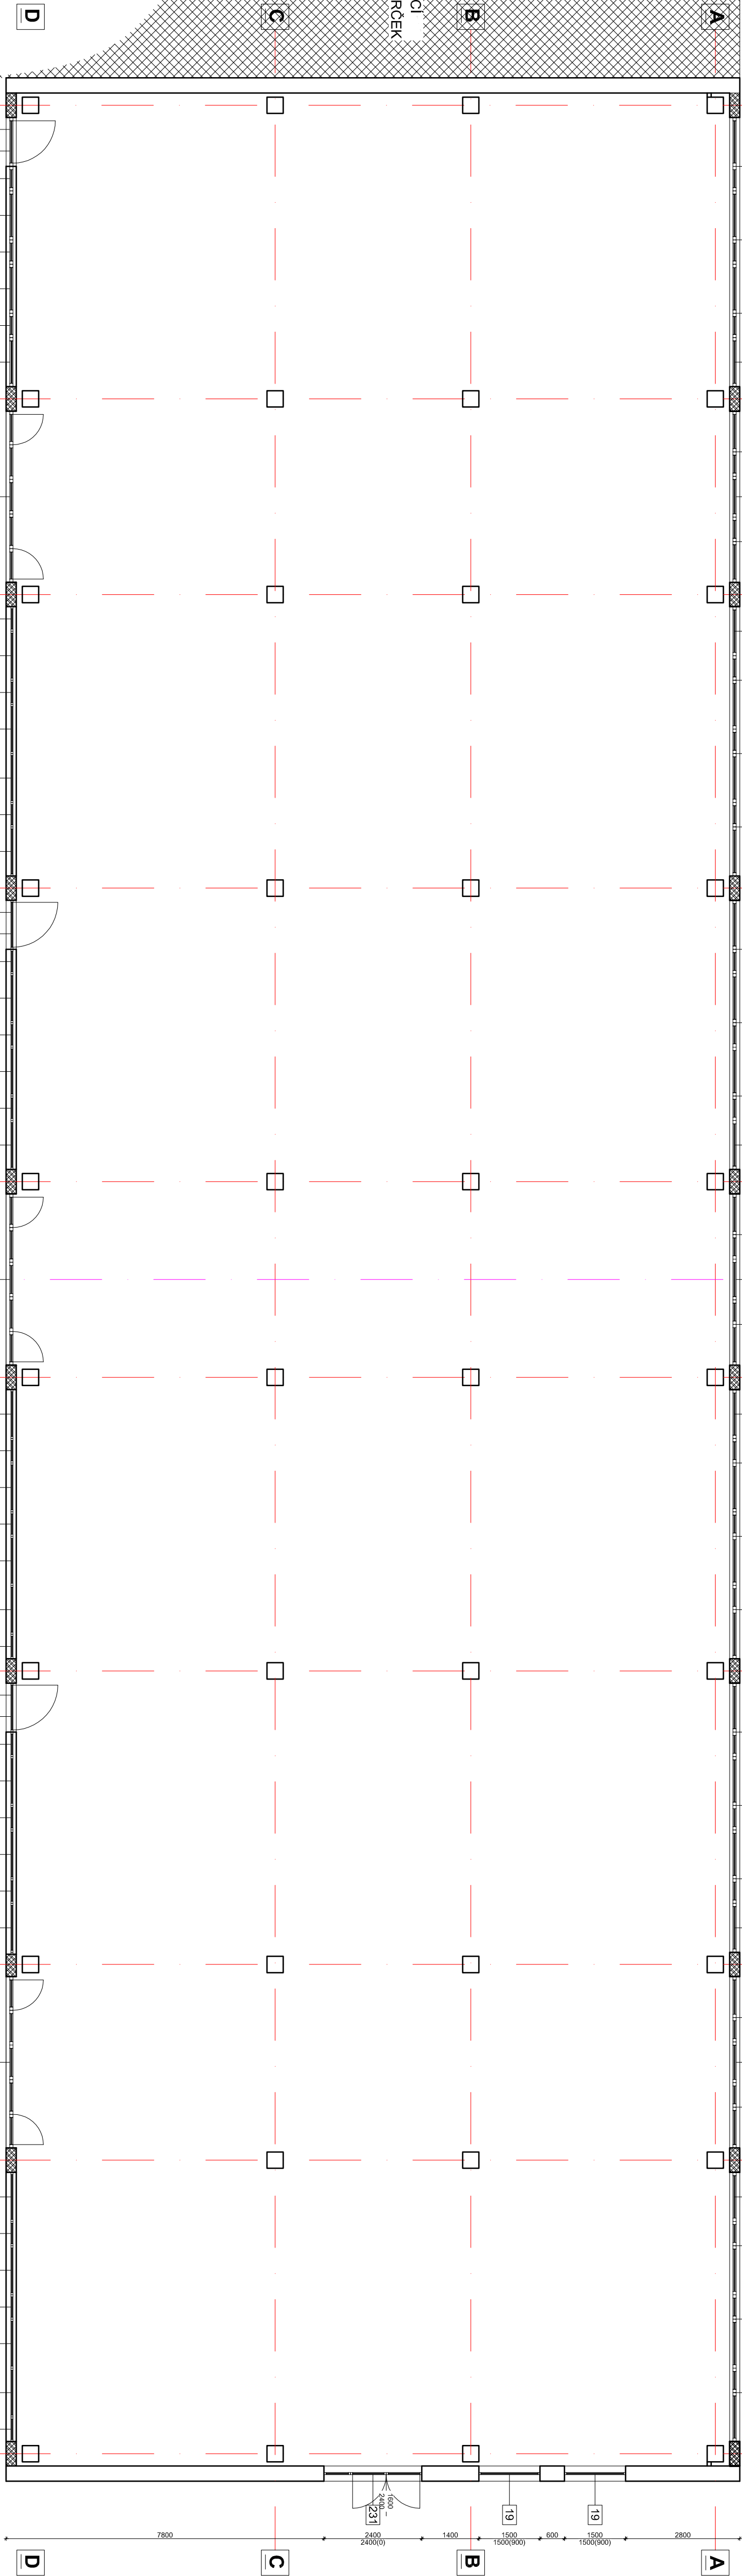

1.NP PAVILON A

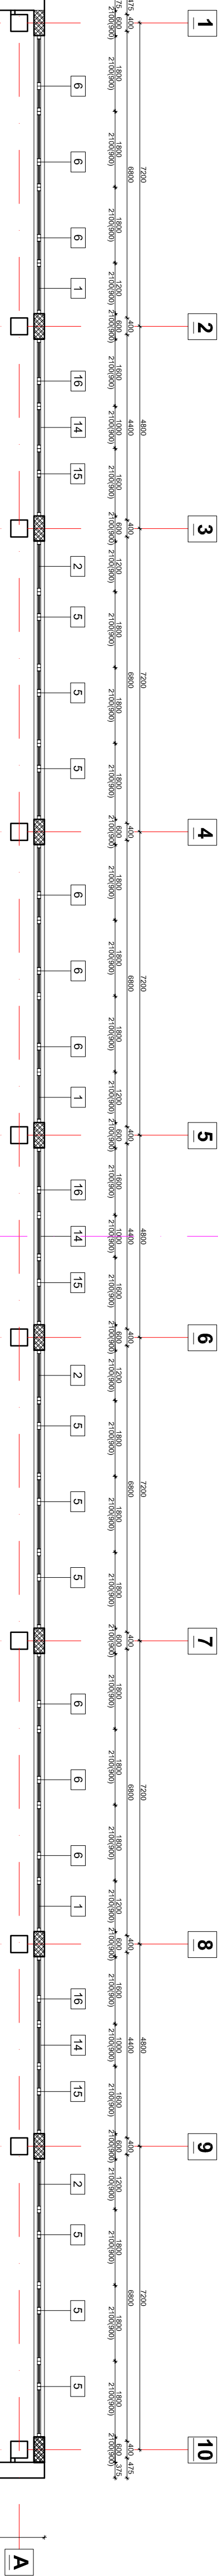

2.NP PAVILON A

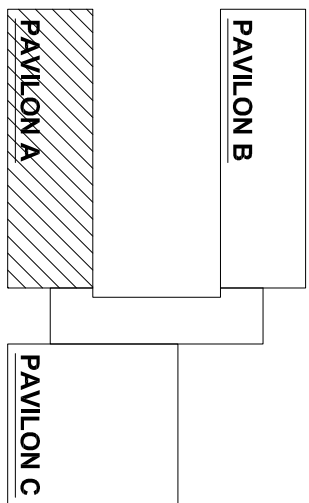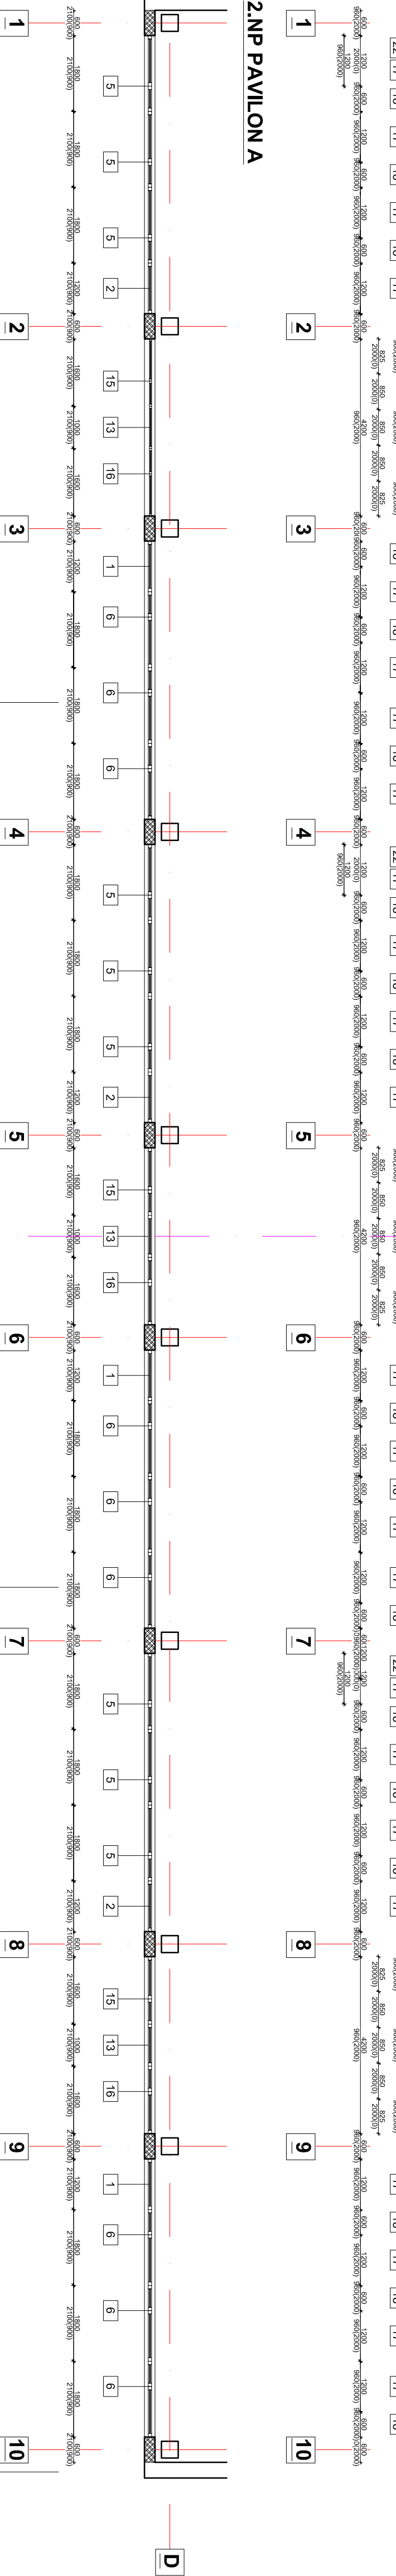

LEGENDA

- VYZNAČENÍ POZIC VYMĚNĚNÝCH FASÁDNÍCH VÝPLNÍ
- NAVRHOVANÉ DOZDÍVKY (UMÍSTĚNÍ PŘED NOSNÝMI SLoupY)
- POROBETONOVÉ TVARNICE II, 300 mm, PLOCHA 30,96 m2
- PROVEDENÉ POROBETONOVÉ DOZDÍVKY

POZNÁMKA

POZICE OZNAČENÉ ČÍSLY URČENÉ K VYMĚNĚ  
POZICE BEZ ČÍSEL JIŽ VYMĚNĚNY

JAKO DOKUMENTACE PRO VÝBĚR ZHOTVITELĚ A ROZSAHU DLE ZADÁVATELE  
NEJEDNÁ SE O REALIZAČNÍ PROJEKTOVOU DOKUMENTACI  
DODAVATEL MÁ POVINNOST ROZMĚRY JEDNOTLIVÝCH PRKŮ PŘED ZADÁNÍM DO VÝROBY OVĚŘIT

Zodpovědný projektant:		Výpracisek:	
Ing. Jaromír Matějček		Ing. Jaromír Matějček	
Investor: Státní úřad pro vědu, výzkum a inovace, 1178, 40502 Děčín		Formát: A4	
Město: St. p.č. 711, K.Ú. Horní Otava		Datum: 02/2022	
Stavba: VÝMĚNA FASÁDNÍCH VÝPLNÍ PAVILON A, B - ZŠ VOJANOVA		Měřítko: 1:100	
Stavba: SO01 PAVILON A		Stupeň: VÝBĚR ZHOTVITELĚ	
Stavba: SO01 PAVILON A		Číslo: 606/2022	
Výnos: PŮDORYS 1.NP, 2.NP - SOUČASNÝ STAV		Číslo: D.1.1.3	