


LOUBÍ U DĚČÍNA

- odbahnění malé vodní nádrže na p.p.č. 467/1

Situace širších vztahů

M 1 : 50000

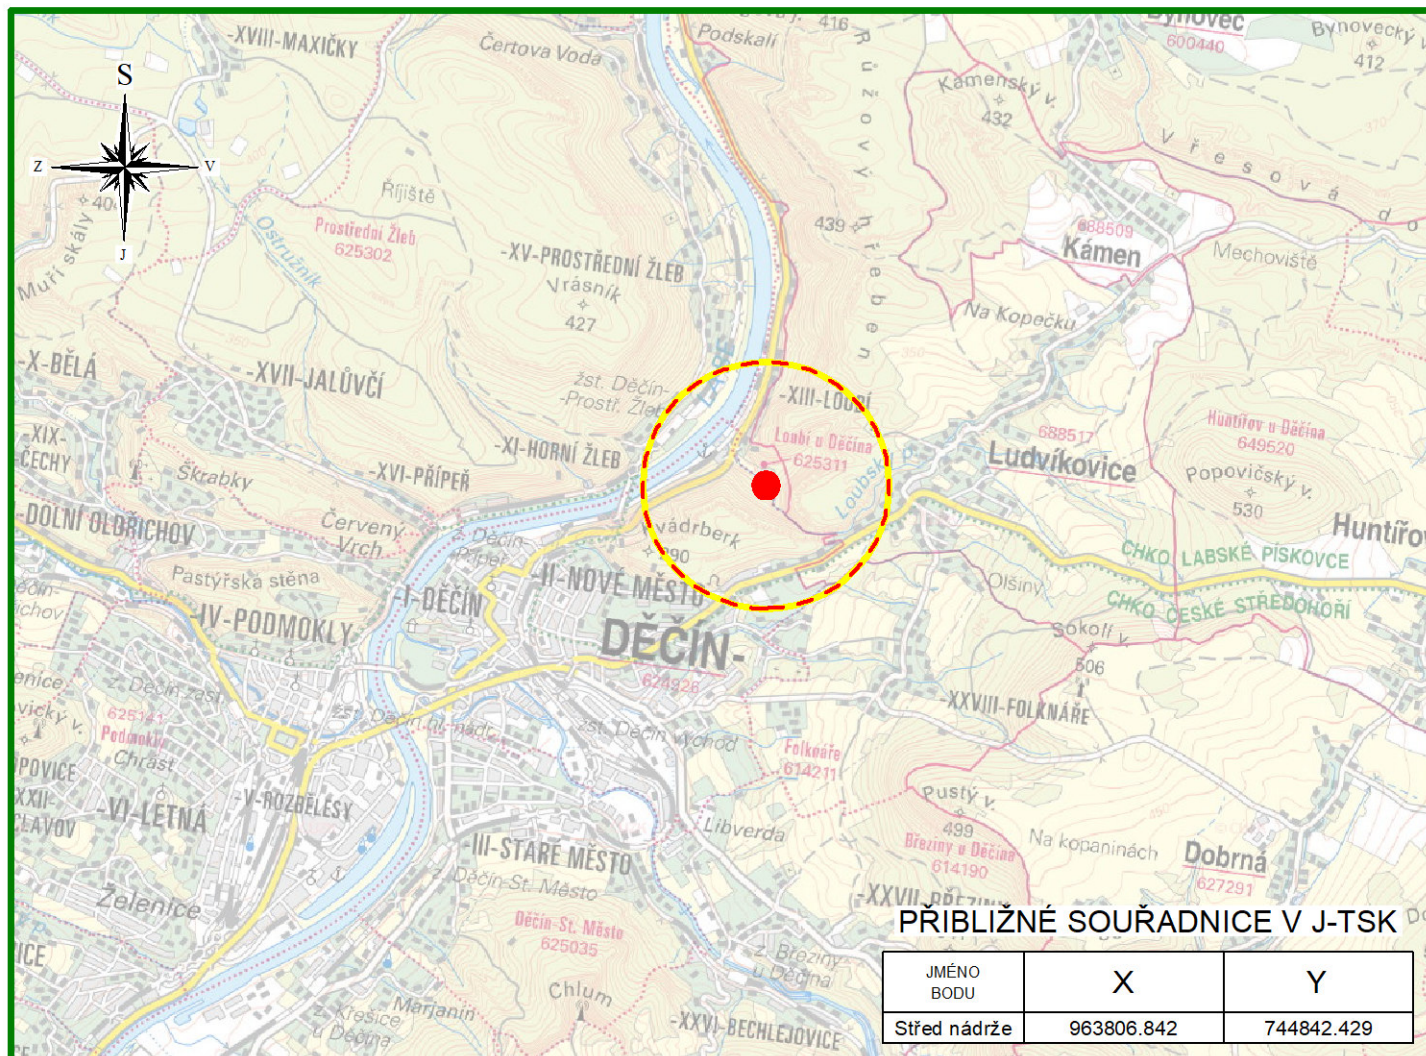

----- Zájmová lokalita

VODOHOSPODÁŘSKÉ PROJEKTY A SLUŽBY S.R.O.

Vodohospodářské projekty a služby s.r.o.
Svojkov 69, 471 53 Svojkov
IČ 177 90 093

vedoucí projektant:

kreslil:

Ing. Jarmila Tavodová

Ing. Jan Kozák

kraj: Ústecký

investor: Statutární město Děčín, Mírové nám. 1175/5, Děčín IV-Podmokly, 40502 Děčín

název akce:

LOUBÍ U DĚČÍNA
odbahnění malé vodní
nádrže na p.p.č. 467/1

název výkresu:

Situace širších vztahů

datum:

březen 2023

měřítko:

1 : 50 000

formát:

1 x A4

stupeň PD:

DSP + DPS

číslo přílohy:

číslo paré:

C.1.