


PŮDORYS I.PP  
MĚŘÍTKO 1:50

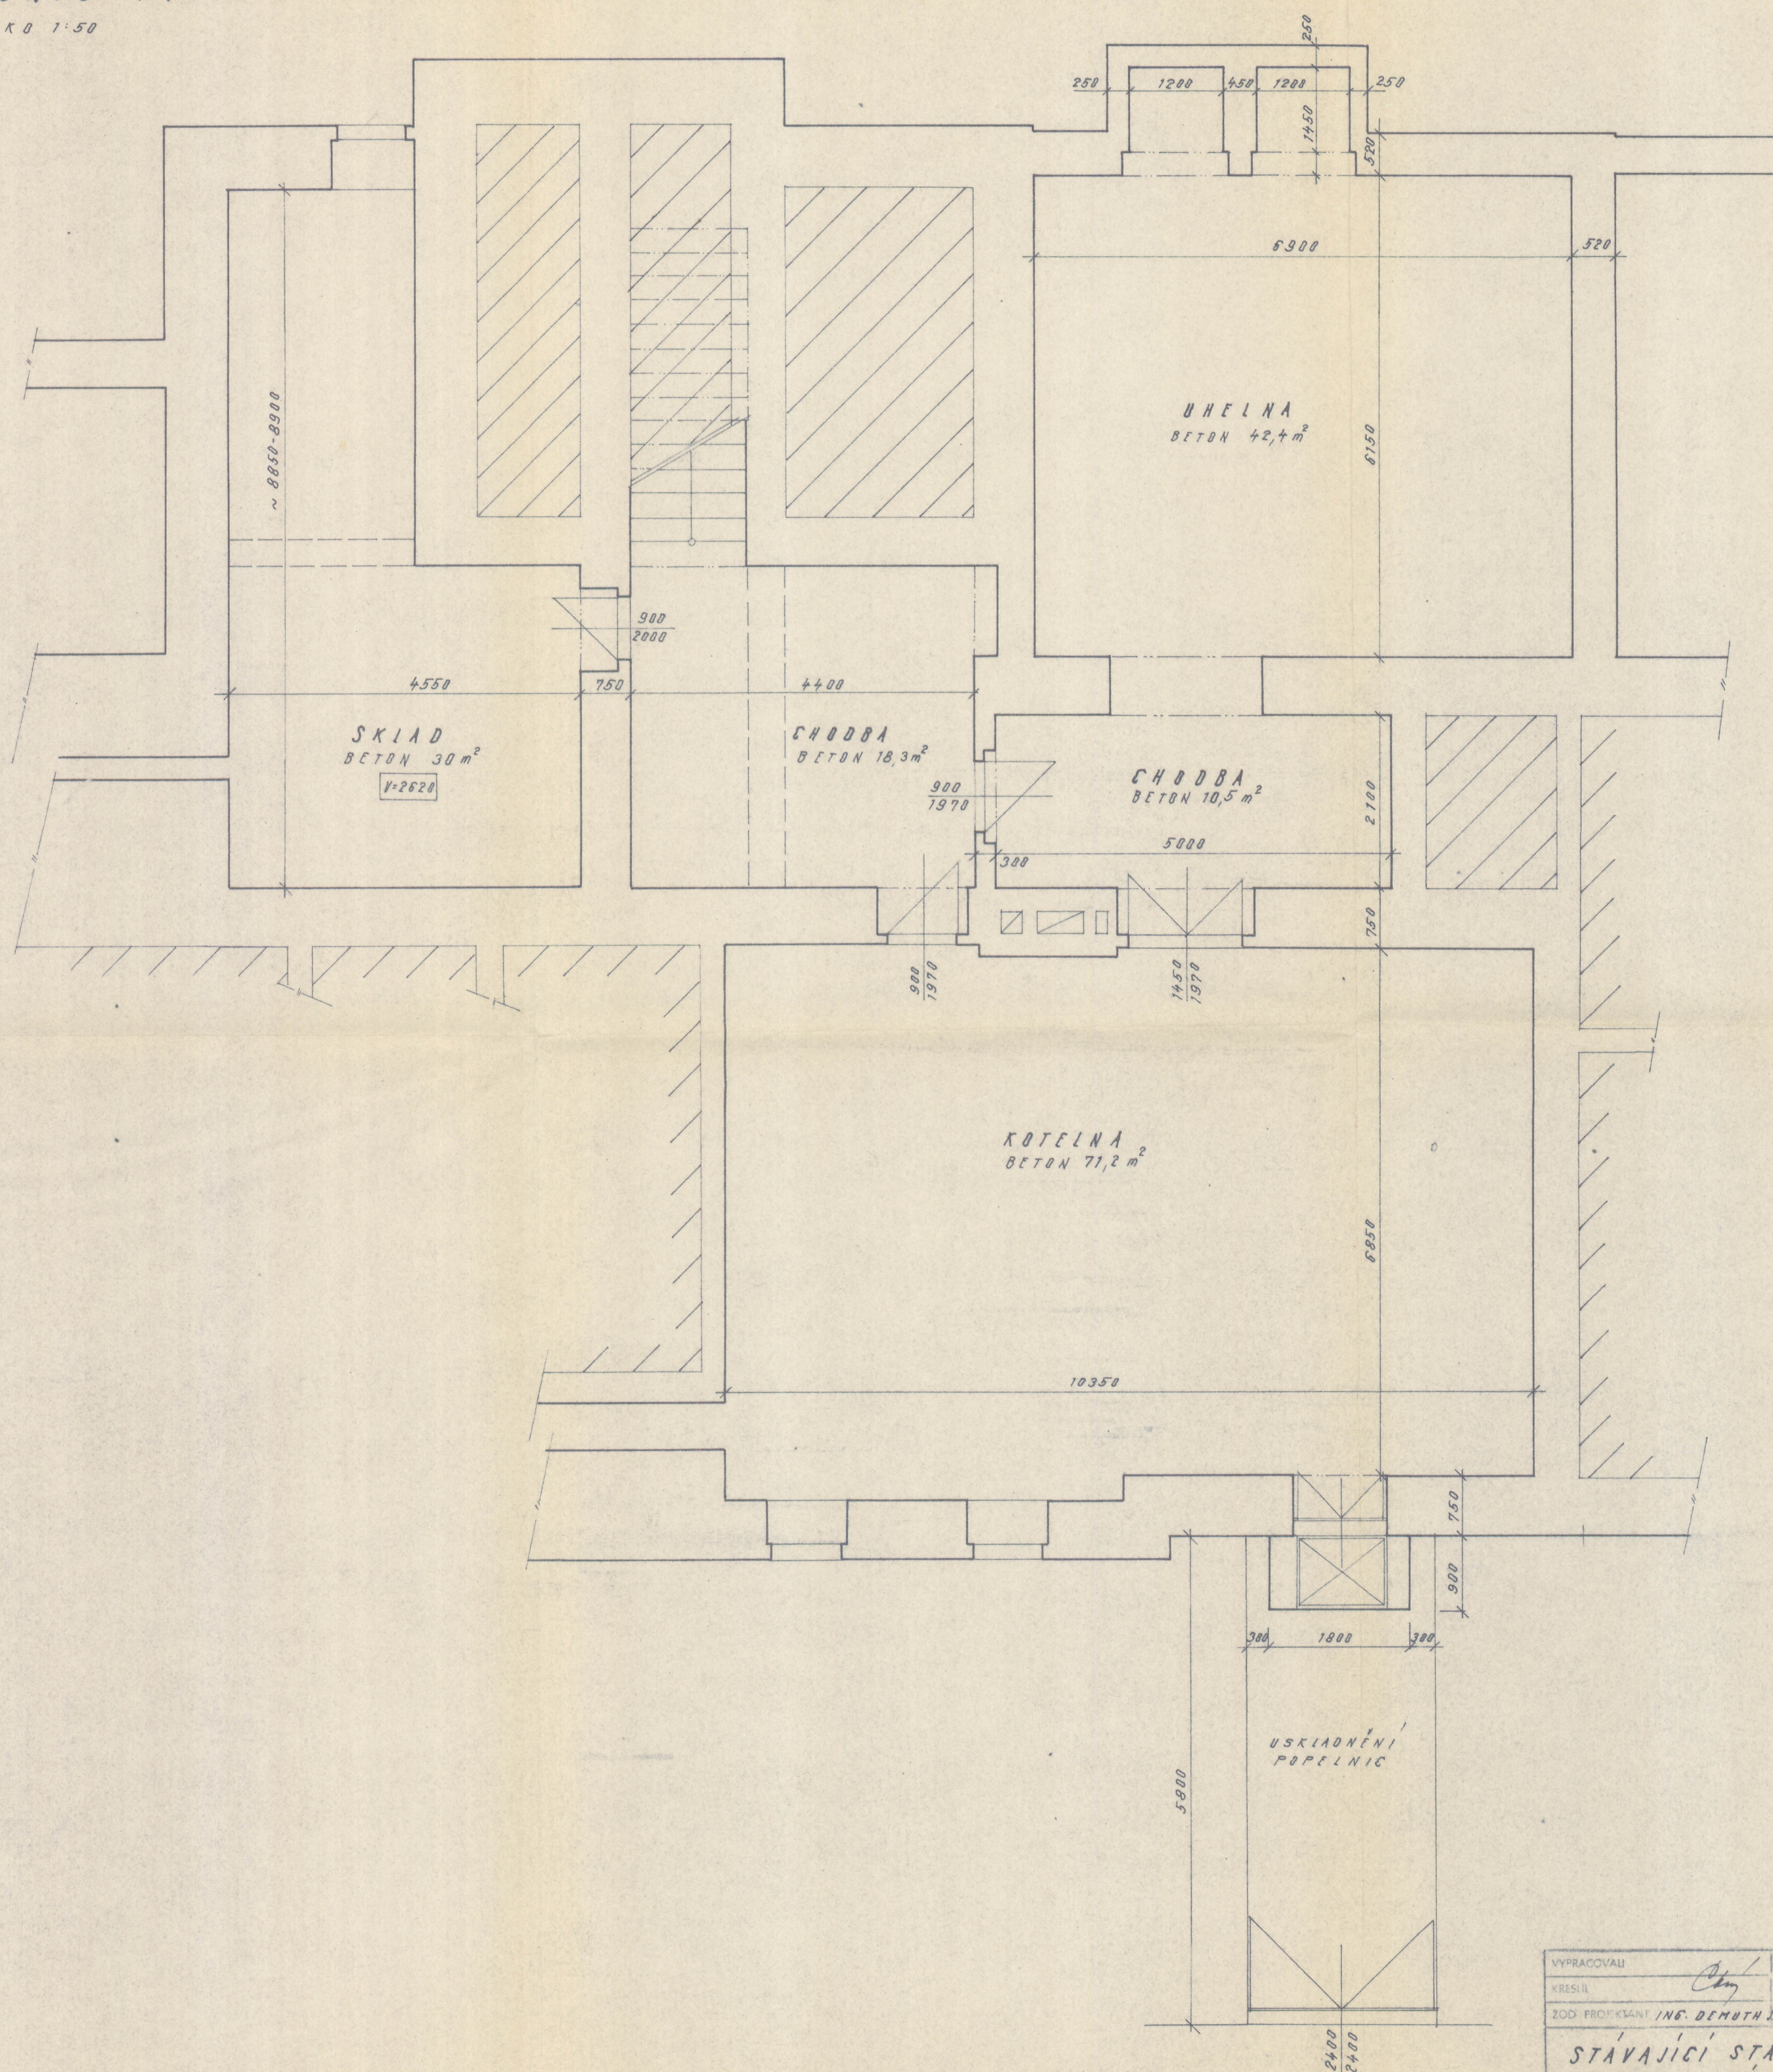

10.2.96 kan  
MĚSTSKÝ ÚŘAD  
DĚČÍN  
-5-

VYPRACOVALI	KONTROLOVAL	PROJEKCE
KRESLIL	VED. PROJEKTANT	Ing. DEMUTH J.
ZOD. PROJEKTANT	Ing. DEMUTH J.	ICO-402 13 803
STÁVAJÍCÍ STAV		5/96
STANICE Mladých Techniků		6A4
BŘEZINY č.p. 98		2
OBSAH	PŮDORYS I.PP	
INVESTOR	ŠKOLSKÝ ÚŘAD, LAŽENSKÁ ul. 12, DĚČÍN 1	