


LOUBÍ U DĚČÍNA

- odbahnění malé vodní nádrže na p.p.č. 467/1

Přehledná situace

M 1 : 10000

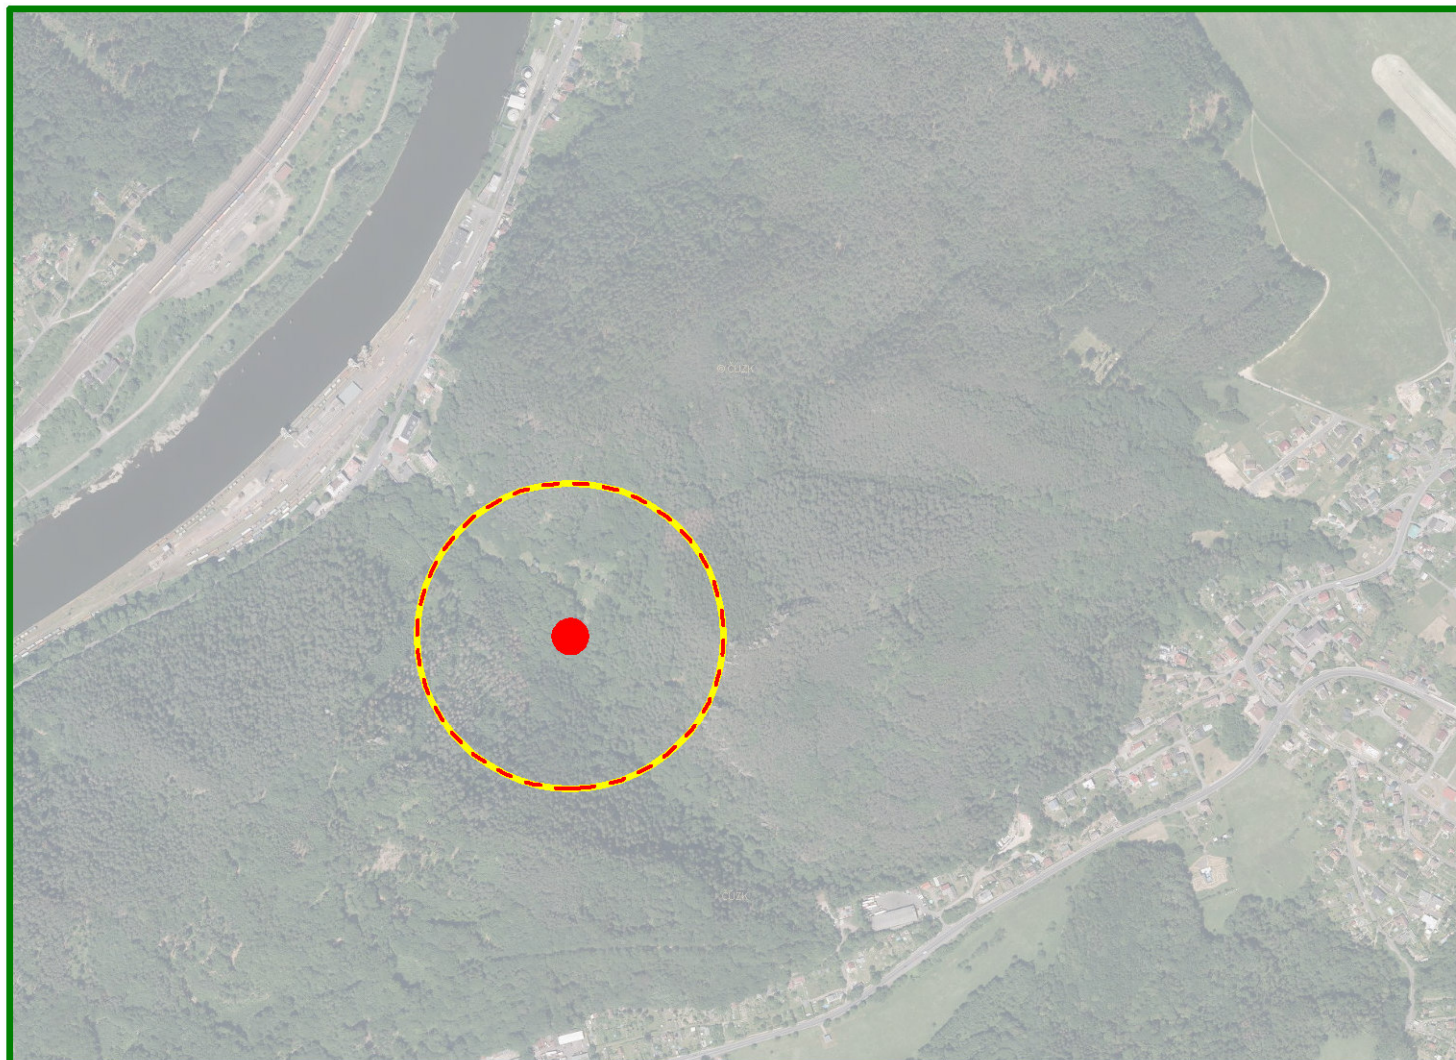

 Zájmová lokalita

VODOHOSPODÁŘSKÉ PROJEKTY A SLUŽBY S.R.O.		Vodohospodářské projekty a služby s.r.o. Svojkov 69, 471 53 Svojkov IČ 177 90 093	
vedoucí projektant:	kreslil:		
Ing. Jarmila Tavodová	Ing. Jan Kozák		
kraj: Ústecký			
investor: Statutární město Děčín, Mírové nám. 1175/5, Děčín IV-Podmokly, 40502 Děčín			
název akce:		datum: březen 2023	
LOUBÍ U DĚČÍNA odbahnění malé vodní nádrže na p.p.č. 467/1		měřítko: 1 : 10 000	
		formát: 1 x A4	
		stupeň PD: DSP + DPS	
název výkresu:		číslo přílohy:	číslo paré:
Přehledná situace		C.2.	