


LEGENDA MÍSTNOSTÍ

Ozn.	Název miestnosti	Plocha [m ²]	Podlahová krytina	Stěny	Stropy	Poznámky
2.01	Předsíňka	3,10	Vybourání dlažby	oškrábání malby + odstranění keram. obkladu	oškrábání malby	V.O. 1700 mm
2.02	WC	1,40	Vybourání dlažby	oškrábání malby + odstranění keram. obkladu	oškrábání malby	V.O. 1700 mm
2.03	WC	1,40	Vybourání dlažby	oškrábání malby + odstranění keram. obkladu	oškrábání malby	V.O. 1700 mm
2.04	Skład	4,70	Vybourání dlažby	oškrábání malby + odstranění keram. obkladu	oškrábání malby	V.O. 1700 mm
2.05	Předsíňka	1,60	Vybourání dlažby	oškrábání malby + odstranění keram. obkladu	oškrábání malby	V.O. 1700 mm
2.06	WC	1,40	Vybourání dlažby	oškrábání malby + odstranění keram. obkladu	oškrábání malby	V.O. 1700 mm
2.07	Předsíňka	3,10	Vybourání dlažby	oškrábání malby + odstranění keram. obkladu	oškrábání malby	V.O. 1700 mm
2.08	WC	1,40	Vybourání dlažby	oškrábání malby + odstranění keram. obkladu	oškrábání malby	V.O. 1700 mm
2.09	WC	1,40	Vybourání dlažby	oškrábání malby + odstranění keram. obkladu	oškrábání malby	V.O. 1700 mm

LEGENDA MATERIÁLU

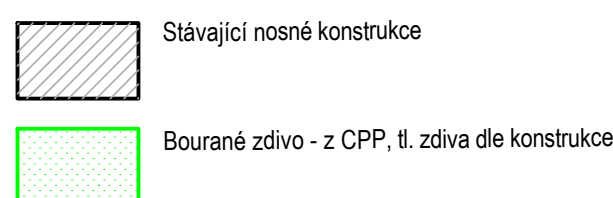

POZNÁMKY

- demontáž zařizovacích předmětů
- vybourání dveří včetně zárubní
- vybourání keramických obkladů a keramické dlažby
- demontáž stoupacího odpadního potrubí

- 1 Vybourání plastového okna, parapetního zdvza z CPP do úrovně čistě podlahy, demontáž parapetu (interiérový plastový, exteriérový ocelový), vyloubání okrasné špalety tl. 20 mm
- 2 Vybourání plastového okna, demontáž interiérového (plast) i exteriérového (ocel) parapetu
- 3 Vybourání římsy výšky 500 mm a demontáž ocelového oplechování
- 4 Vybourání otvoru pro VZT Ø150 mm pod úrovní stropu

REVIZE		
Index	Datum	Změna
		Jméno

SCHÉMA OBJEKTU	ORIENTACE SCHÉMATU

		Projekty Realizace Projektový management info@qualitygroup.cz www.qualitygroup.cz					
STAVTE CHYTRĚ							
STAVBA							
BEZBARIÉROVÉ ÚPRAVY ŽŠ BEZRUČOVA							
MÍSTO STAVBY Bezručova 588/6 Děčín IV 405 02		K.Ú.: Podmokly [625141] OKRES: Děčín KRAJ: Ústecký					
GENERÁLNÍ PROJEKTANT Quality Group s.r.o., Příkop 843/4, 602 00 Brno Č. 08879737, DS: yun558 HLAVNÍ INŽENÝR PROJEKTU Ing. Jiří Šoltes, jiri.soltes@qualitygroup.cz, tel.: +420 736 105 226 ZPRACOVATEL ODBORNÉ ČÁSTI Ing. Karolína Dvořáčková tel.: 604 588 844 e-mail: karolina.dvorackova@qualitygroup.cz				AUTORIZACE			
STAVEBNÍK - INVESTOR Statutární město Děčín Magiátrůvého náměstí 1175/5 405 38 Děčín IV Č.Ú. 00261238				Č. SMLOUVY INVESTORA Č. SMLOUVY PROJEKTANTA P-21-049-000			
ODBORNÁ ČÁST Architektonicko-stavební řešení OBJEKT SO01				DATUM 02/2022 MĚŘÍTKO 1:50		PARÉ	
NÁZEV DOKUMENTU BOURACÍ PRÁCE - PŮDORYS 2.NP							
KÓD ELEKTRONICKÉ VERZE DOKUMENTU							
stavba	stavební	část	výkres	profese	název dokumentu	revize	
Bezbar.	DPS	D.101.01	04	ASŘ	BP - 2.NP	00	