

LEGENDA MÍSTNOSTÍ:



OZN.	NÁZEV MÍSTNOSTI	PLOCHA [m ²]
101	UČEBNA ČJ A NJ – KEMNOVA VIII.	64,2
102	UČEBNA PC	63,4
103	UČEBNA AJ – KAMENOVA VI.	64,1
104	FYZIKA – KAMENOVA VII.	64,1
105	KABINET FY	21,7
106	ZEMĚPIS – KAMENOVA IX.	42,3
107	OVČÍNA KUCHYNKA – SKLAD	21,7
109	OVČÍNA KUCHYNKA	55,1
111	SKLAD UČEBNIC	20,8
112	KABINET MA	21,3
113	KABINET P, Z, CH	21,3
114	KABINET ČJ, N, AJ, D	21,3
116	SPISOVNA	21,3
117	STUOVNA	19,4

LEGENDA MÍSTNOSTÍ:

OZN.	NÁZEV MÍSTNOSTI	PLOCHA [m ²]
201	KAMENOVA – IV.	64,2
202	UČEBNA PC	63,4
203	INTERAKTIVNÍ UČEBNA – P, Z, CH	64,1
204	UČEBNA IV	64,1
205	KABINET	21,7
206	KAMENOVA UČEBNA V.	64,6
207	KABINET	20,8
208	KABINET	42,9
209	HUDEBNA	86,3
210	KAMENOVA UČEBNA – III.	43,1
211	KEMNOVA UČEBNA – III.	41,2

— — ŘEŠENÉ MÍSTNOSTI

- VARIANTA POHLEDU 1
- VARIANTA POHLEDU 2
- VARIANTA POHLEDU 3
- VARIANTA POHLEDU 4
- VARIANTA POHLEDU 5
- VARIANTA POHLEDU 6

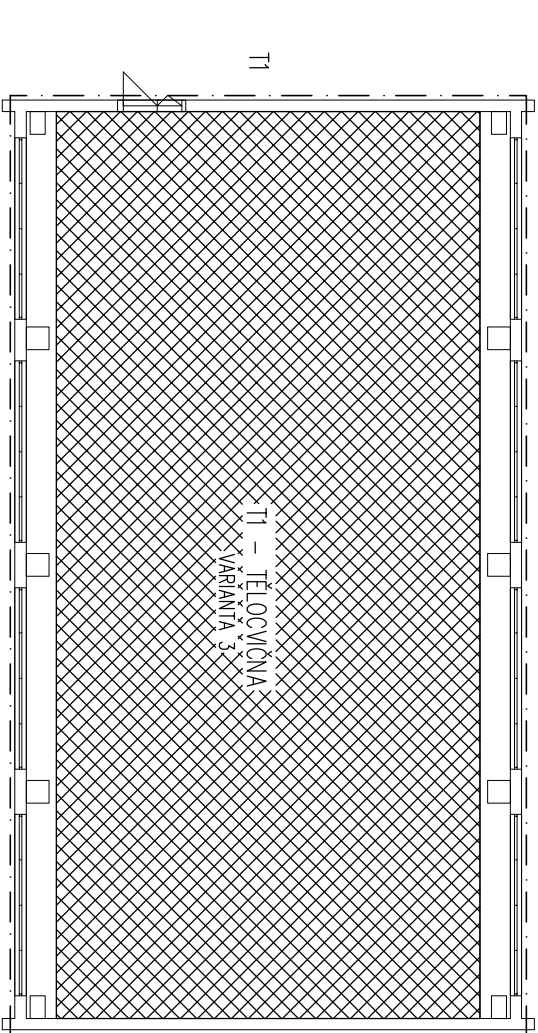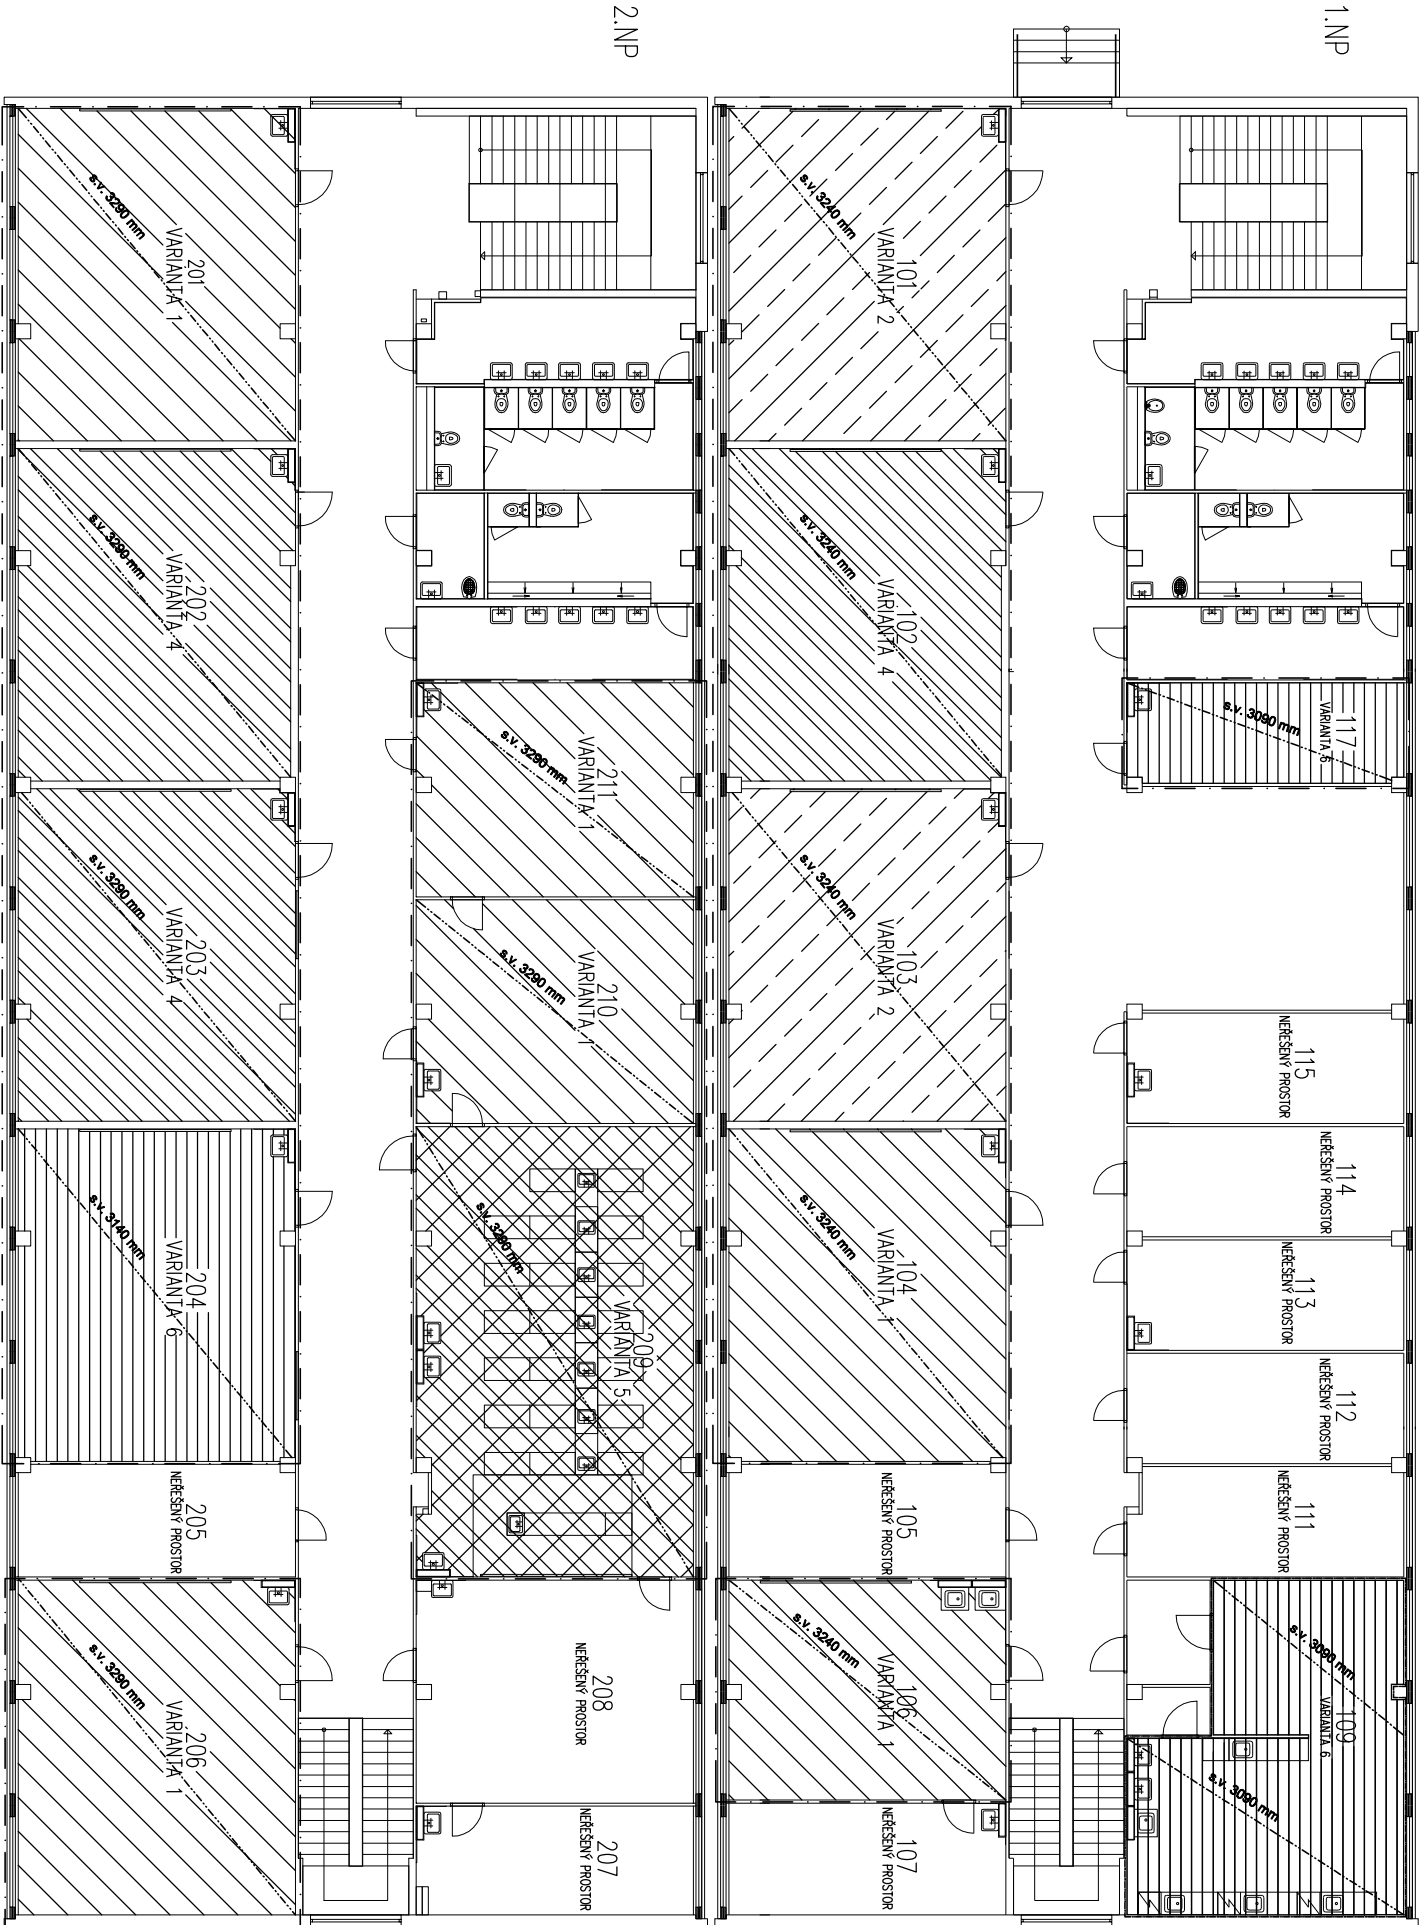

Investor:	Statutární město Děčín Magistrát města Děčín Mírové nám.	Zpracovatel:	DIGITRONIC CZ s. r. o. Šinkova 904, 500 03 Hradec Králové www.digitronic.cz, tzb@digitronic.cz
Místo stavby:	ZŠ Kosmonautů 177 Děčín XXVII k.ú.: Březiny u Děčína (614190) p.č. 461	Datum:	06/2018
Vedoucí projektu:	MgA. Michal Kopecký	Stupeň PD:	DPS
Zadp. projektant:	Ing. Jan Dinga	Část:	ARCHITEKTONICKO-STAVEBNÍ ŘEŠENÍ
Kreslil:	MgA. Michal Kopecký	Parčí:	Formát: A3 Měřítko: 1:200 Číslo výkresu: D.1.1.02
Alcoz:	ÚPRAVA AKUSTICKÝCH PODMÍNEK A OSVĚTLENÍ ZŠ KOSMONAUTŮ 177, DĚČÍN XXVII		
Obsah:	AKUSTIKA - PŮDORYS 1.NP A 2.NP U12.1		