


PŮDORYS

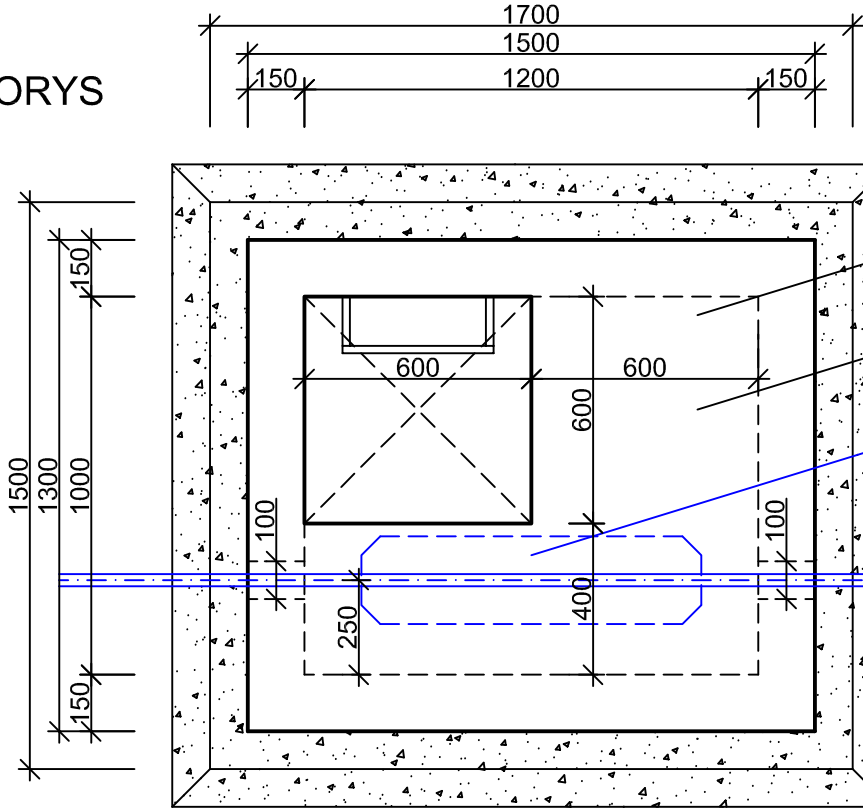

ŠTĚRKOVÁ PODKLADNÍ VRSTVA fr.16-32, TL. 100mm

PREFABRIKOVANÁ ŽELEZOBETONOVÁ STROPNÍ DESKA ŠACHTY, ROZMĚRY 1,50x1,30x0,25m, BETON C40/50, PE STUPADLO


VYSTROJENÍ VODOMĚRNÉ ŠACHTY (VODOMĚR, UZÁVĚRY, VYPOUŠTĚNÍ)

VODOVODNÍ POTRUBÍ, HDPE100 d32 SDR11

VODOMĚRNÁ ŠACHTA

1 : 20

ŘEZ A-A'

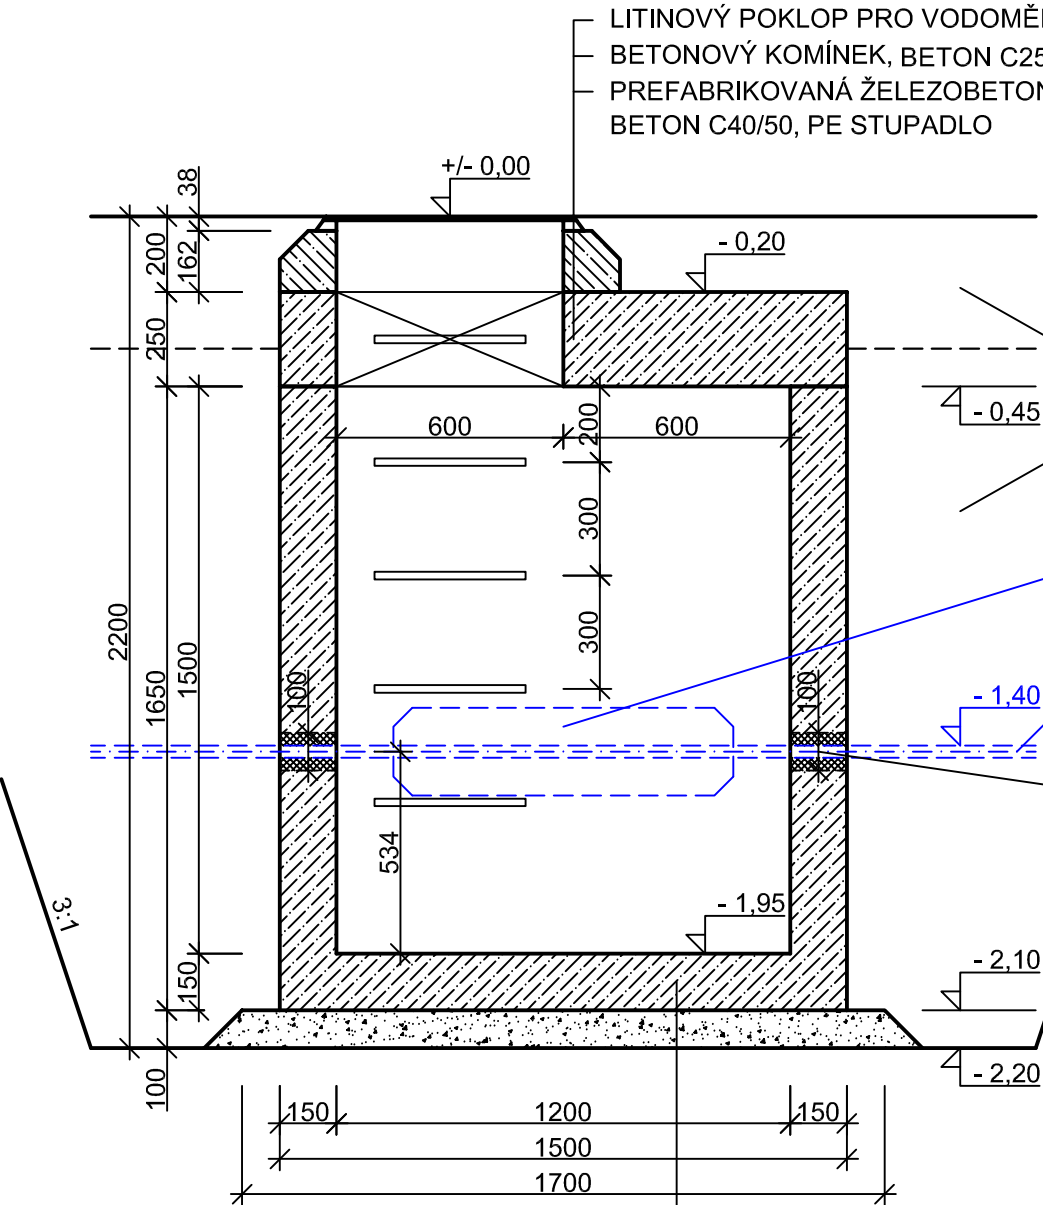

LITINOVÝ POKLOP PRO VODOMĚRNOU ŠACHTU, B125, OTVOR 600x600mm

BETONOVÝ KOMÍNEK, BETON C25/30 XC2

PREFABRIKOVANÁ ŽELEZOBETONOVÁ STROPNÍ DESKA ŠACHTY, ROZMĚRY 1,50x1,30x0,25m

BETON C40/50, PE STUPADLO

KONSTRUKČNÍ VRSTVY CHODNÍKU

ZÁSYP VYTĚŽENOU ZEMINOU, HUTNIT PO VRSTVÁCH MAX. 150mm

VYSTROJENÍ VODOMĚRNÉ ŠACHTY (VODOMĚR, UZÁVĚRY, VYPOUŠTĚNÍ)

VODOVODNÍ POTRUBÍ, HDPE100 d32 SDR11

POVRCH OTVORU NATŘÍT PENETRAČNÍM NÁTĚREM. POTRUBÍ OBOUSTRANNĚ OBALIT DVOJICÍ BOBTNAJÍCÍCH PÁSKŮ PRŮŘEZU 16x21mm. DUTINU OBOUSTRANNĚ VYPLNIT HYDROIZOLAČNÍ ROZPÍNAJÍCÍ SE MALTOU. VNĚJŠÍ A VNITŘNÍ LÍC STĚNY NATŘÍT HYDROIZOLAČNÍM NÁTĚREM.

PREFABRIKOVANÁ ŽELEZOBETONOVÝ ŠACHTA, VNITŘNÍ ROZMĚRY 1,20x1,00x1,50m

BETON C40/50, PE STUPADLA, PROSTUPY PRO POTRUBÍ

ŠTĚRKOVÁ PODKLADNÍ VRSTVA fr.16-32, TL. 100mm

SO 301 - VÝTOKOVÉ STOJANY

Zodp. projektant:	Vypracoval:	GEVOS U PŘEHRADY 5129/67 466 02 JABLONEC NAD NISOU tel. 602 584 458	
Ing. M. Ulbrych	Z. Zobal		
Obec: Děčín	KÚ: Podmokly		
Objednatel: Statutární město Děčín, Mírové náměstí 1175/5, 405 38 Děčín IV		Datum:	VIII. 2023
OBNOVA HISTORICKÉ ČÁSTI PODMOKEL ETAPA D, UL. TEPLICKÁ		Č. zakázky:	2009
		Číslo kopie:	
		PDPS	
VODOMĚRNÁ ŠACHTA		Měřítko: 1 : 20	Č. přílohy: 10