


3006/53

asf. plocha  
3006/27

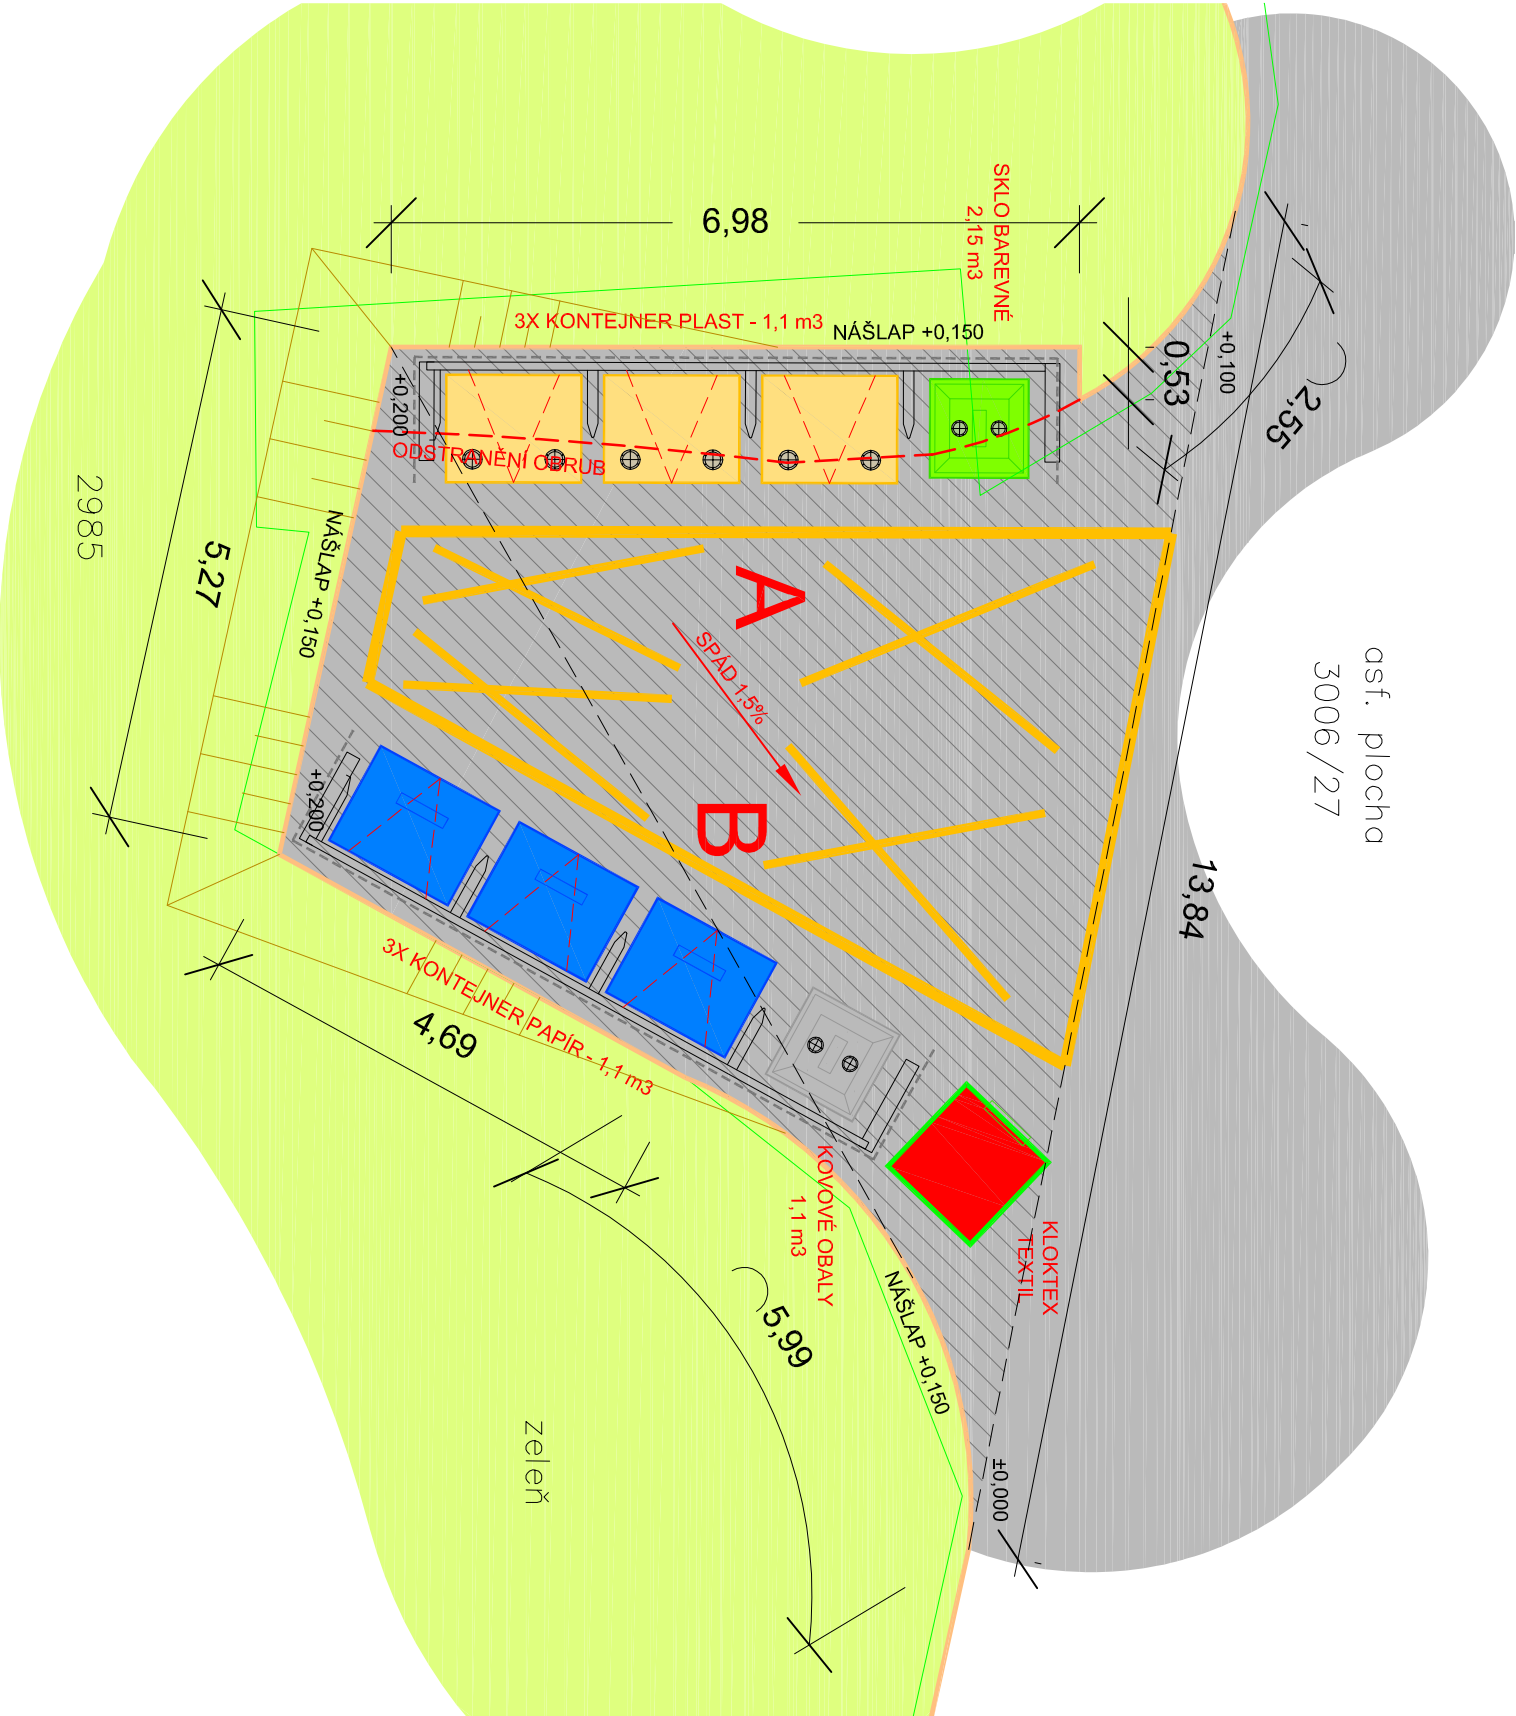

LEGENDA HRANIC

- HRANICE POZEMKŮ DLE KATASTRU NEMOVITOSTÍ

LEGENDA INŽENÝRSKÝCH SÍTÍ

- PODZEMNÍ VEDENÍ NN
- PODZEMNÍ VEDENÍ SDĚLOVACÍCH KABELŮ
- PODZEMNÍ VEDENÍ VN
- PODZEMNÍ TRUBNÍ VEDENÍ JEDNOTNÉ KANALIZACE
- PODZEMNÍ VODOVOD S PITNOU VODOU
- PODZEMNÍ NTL PLYNOVOD

LEGENDA PLOCH


- STÁVAJÍCÍ ASFALTOVÁ PLOCHA
- REKONSTRUKCE ASFALTOVÉ PLOCHY
- NOVÉ SVAHOVÁNÍ(DOPLNIT O KOKOSOVOU PROTIEROZNÍ TKANINU)
- PLOCHA ZELENĚ

LEGENDA OBJEKTŮ

- A** ARETAČNÍ SYSTÉM PRO UMÍSTĚNÍ 3 KS POJÍZDNÝCH KONTEJNERŮ NA PAPIR O OBJEMU 1 100 I + SYSTÉM BEZ ARETACE PRO 1 KS ZVONOVÉHO KONTEJNERU O OBJEMU 2 150 I
- B** ARETAČNÍ SYSTÉM PRO UMÍSTĚNÍ 3 KS POJÍZDNÝCH KONTEJNERŮ NA PLAST O OBJEMU 1 100 I + SYSTÉM BEZ ARETACE PRO 1 KS ZVONOVÉHO KONTEJNERU O OBJEMU 2 150 I

POZNÁMKA

- ZÁSTĚNY BUDOU PROVEDENY Z RECYKLOVANÉHO PLASTU (RETEXTIL) A BUDOU ZAKRÝVAT I SPODNÍ NOSNOU KONSTRUKCI
- ZÁSTĚNY BUDOU MÍT VODOROVNÉ ČLENĚNÍ
- KONSTRUKCE NEBUDE KOTVENA K PODKLADU
- SOUČÁSTÍ ARETAČNÍHO SYSTÉMU PRO POJÍZDNÉ KONTEJNERY BUDE OTOČNÁ ZARÁŽKA BRÁNICÍ SAMOVOLNĚMU POHYBU NÁDOBY
- SYSTÉM **A** & **B** JSOU TOTOŽNÉ V ZRCADLOVÉ VARIANTĚ

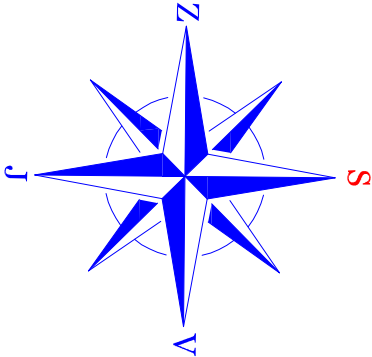

Zodpovědný projektant ČKAIT: 0402458		Vedoucí projektu Josef Bouma	
Josef Bouma			
Stavebník: Statutární město Děčín, Mírové nám. 1175/5, 405 02 Děčín IV			
Místo stavby: p.p.č. 3006/27 k.ú. Podmokly		Formát: 2xA4	
Stavba: KONTEJNEROVÁ STÁNÍ		Datum: 08/2023	
ARETAČNÍ SYSTÉM NÁDOB PRO SEPAROVANÝ ODPAD		Měřítko: 1:75	
Lokalita: č.2 - ul. Severní		PROVEDENÍ STAVBY	
Výkres: CELKOVÁ SITUACE STAVBY		č.2	

