

LEGENDA HRANIC

- HRANICE POZEMKŮ DLE KATASTRU NEMOVITOSTÍ

LEGENDA INŽENÝRSKÝCH SÍTÍ

- PODZEMNÍ VEDENÍ NN
- PODZEMNÍ VEDENÍ SDĚLOVACÍCH KABELŮ
- PODZEMNÍ VEDENÍ VN
- PODZEMNÍ TRUBNÍ VEDENÍ JEDNOTNÉ KANALIZACE
- PODZEMNÍ VODOVOD S PITNOU VODOU
- PODZEMNÍ NTL PLYNOVOD

LEGENDA PLOCH

- STÁVAJÍCÍ ASFALTOVÁ PLOCHA
- STÁVAJÍCÍ TRAVNATÉ PLOCHY


LEGENDA OBJEKTŮ

- A** ARETAČNÍ SYSTÉM PRO UMÍSTĚNÍ 4 KS POJÍZDNÝCH KONTEJNERŮ NA PAPIR A PLAST O OBJEMU 1 100 l NEARETAČNÍ SYSTÉM PRO UMÍSTĚNÍ 2 KS ZVONOVÉHO KONTEJNERU O OBJEMU 1 100 l - 2 150 l

POZNÁMKA

- ZÁSTĚNÝ BUDOU PROVEDENÝ Z RECYKLOVANÉHO PLASTU (RETEXTIL) A BUDOU ZAKRYVAT I SPODNÍ NOSNOU KONSTRUKCI
- ZÁSTĚNÝ BUDOU MÍT VODOROVNÉ ČLENĚNÍ
- KONSTRUKCE NEBUDE KOTVENA K PODKLADU


2 / 1

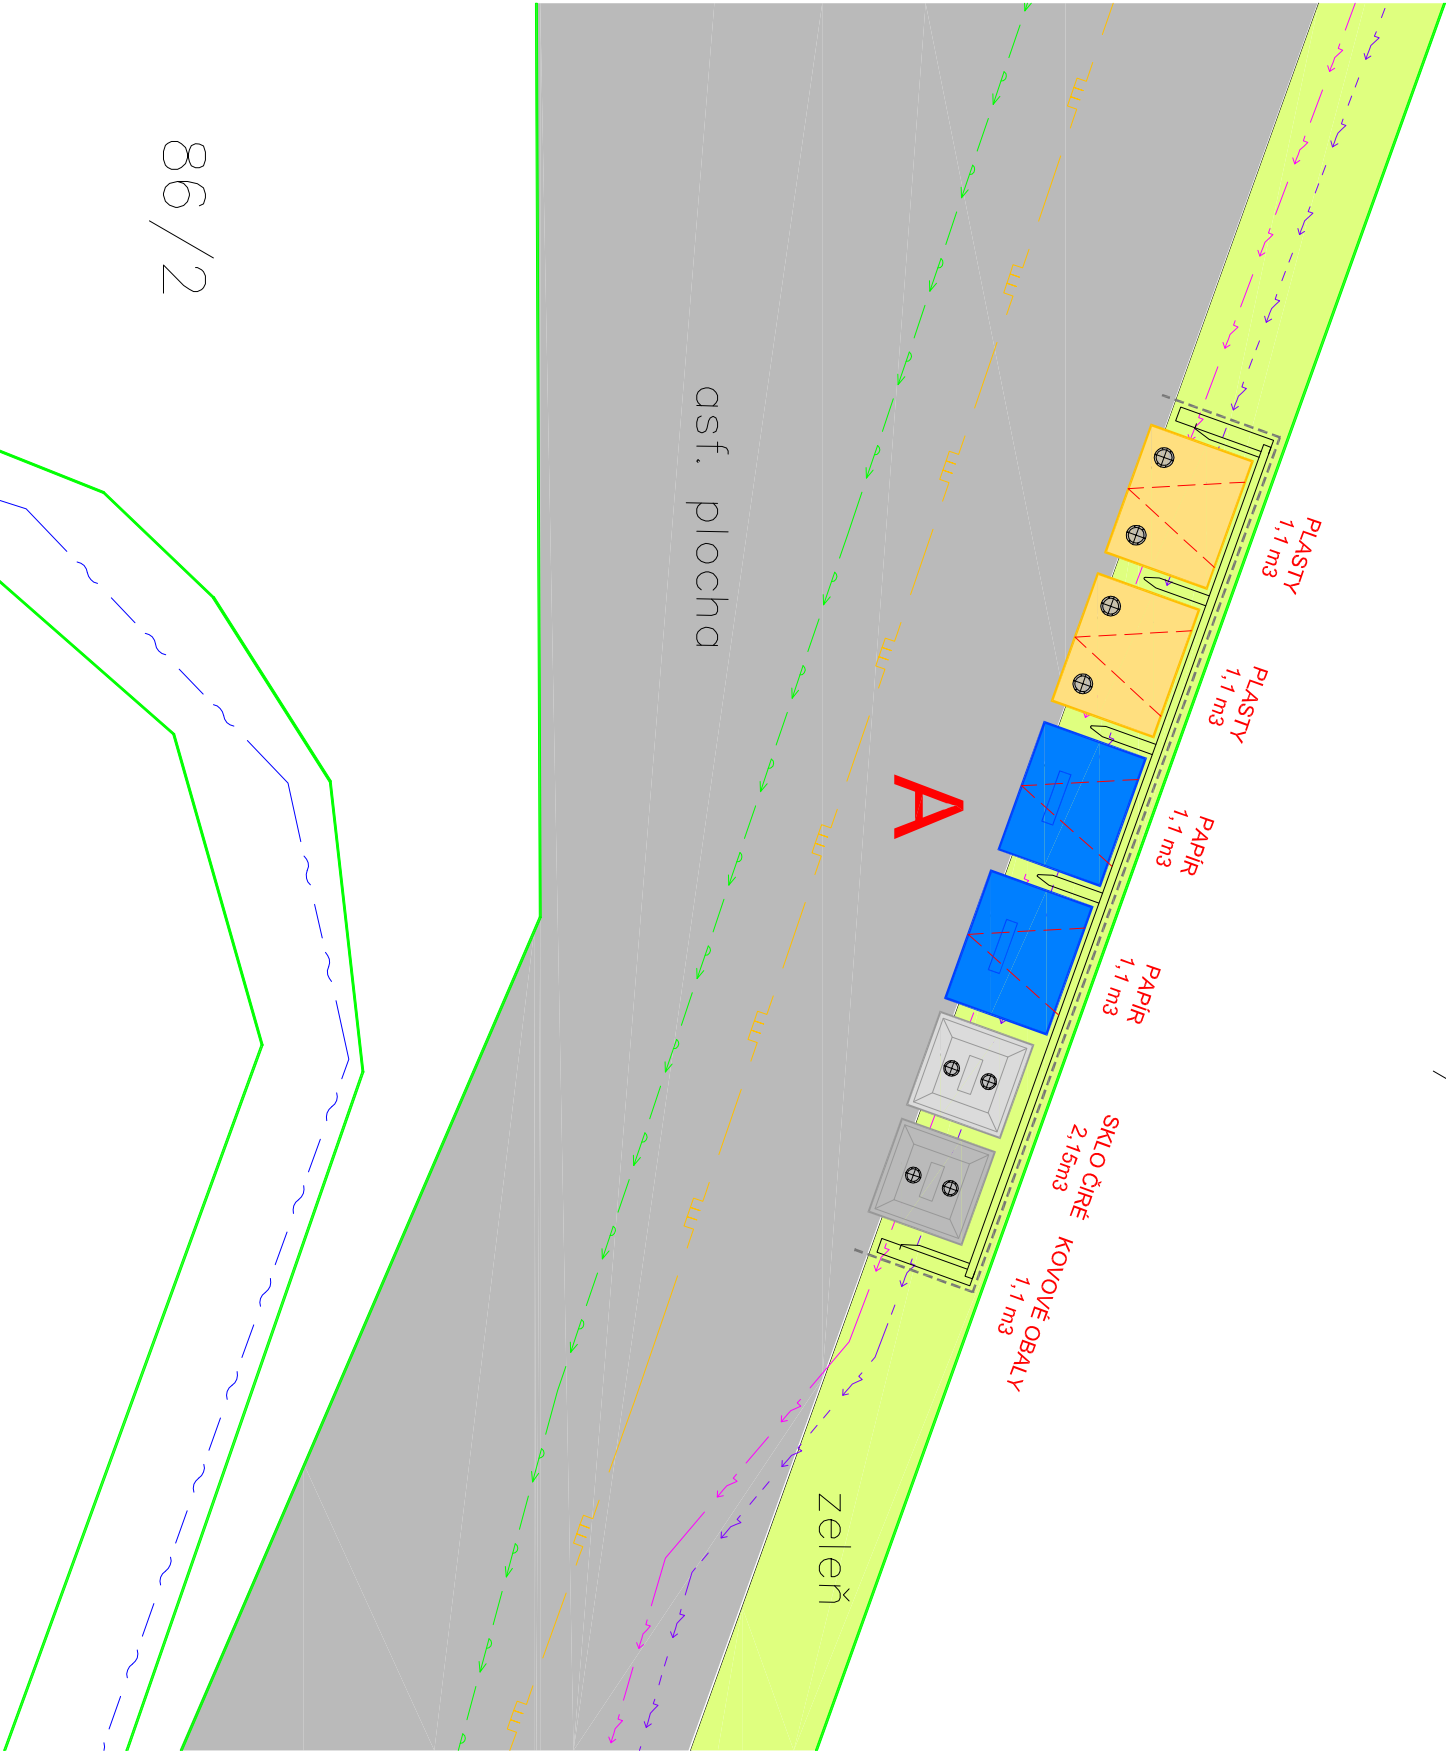

86 / 2

86 / 5



Zodpovědný projektant ČKAIT: 0402458		Vedoucí projektu Josef Bouna		<div><p>PROJEKČNÍ A STAVEBNÍ FIRMÁ PROSTAVBO s.r.o. Sídlo: Ludvíkovice č.p. 50 IČO: 083333289 DIČ: CZ083333289 Email: josef.bouna@prostavbo.cz, Tel. 607 680 396</p></div>
Slavebník: Statutární město Děčín, Mírové nám. 1175/5, 405 02 Děčín IV		Formát: 2xA4		
Místo stavby: p.p.č. 79/1 k.ú. Podmokly		Datum: 08/2023		
Stavba: KONTEJNEROVÁ STÁNÍ		Měřítko: 1:75		
ARETAČNÍ SYSTÉM NÁDOB PRO SEPAROVANÝ ODPAD		PROVEDENÍ STAVBY		
Lokalita: č.6 - ul. Slunečná		č. zakázky		
Výkres: CELKOVÁ SITUACE STAVBY		č. výkresu		
		38/2023		
		C.2		