




Řez

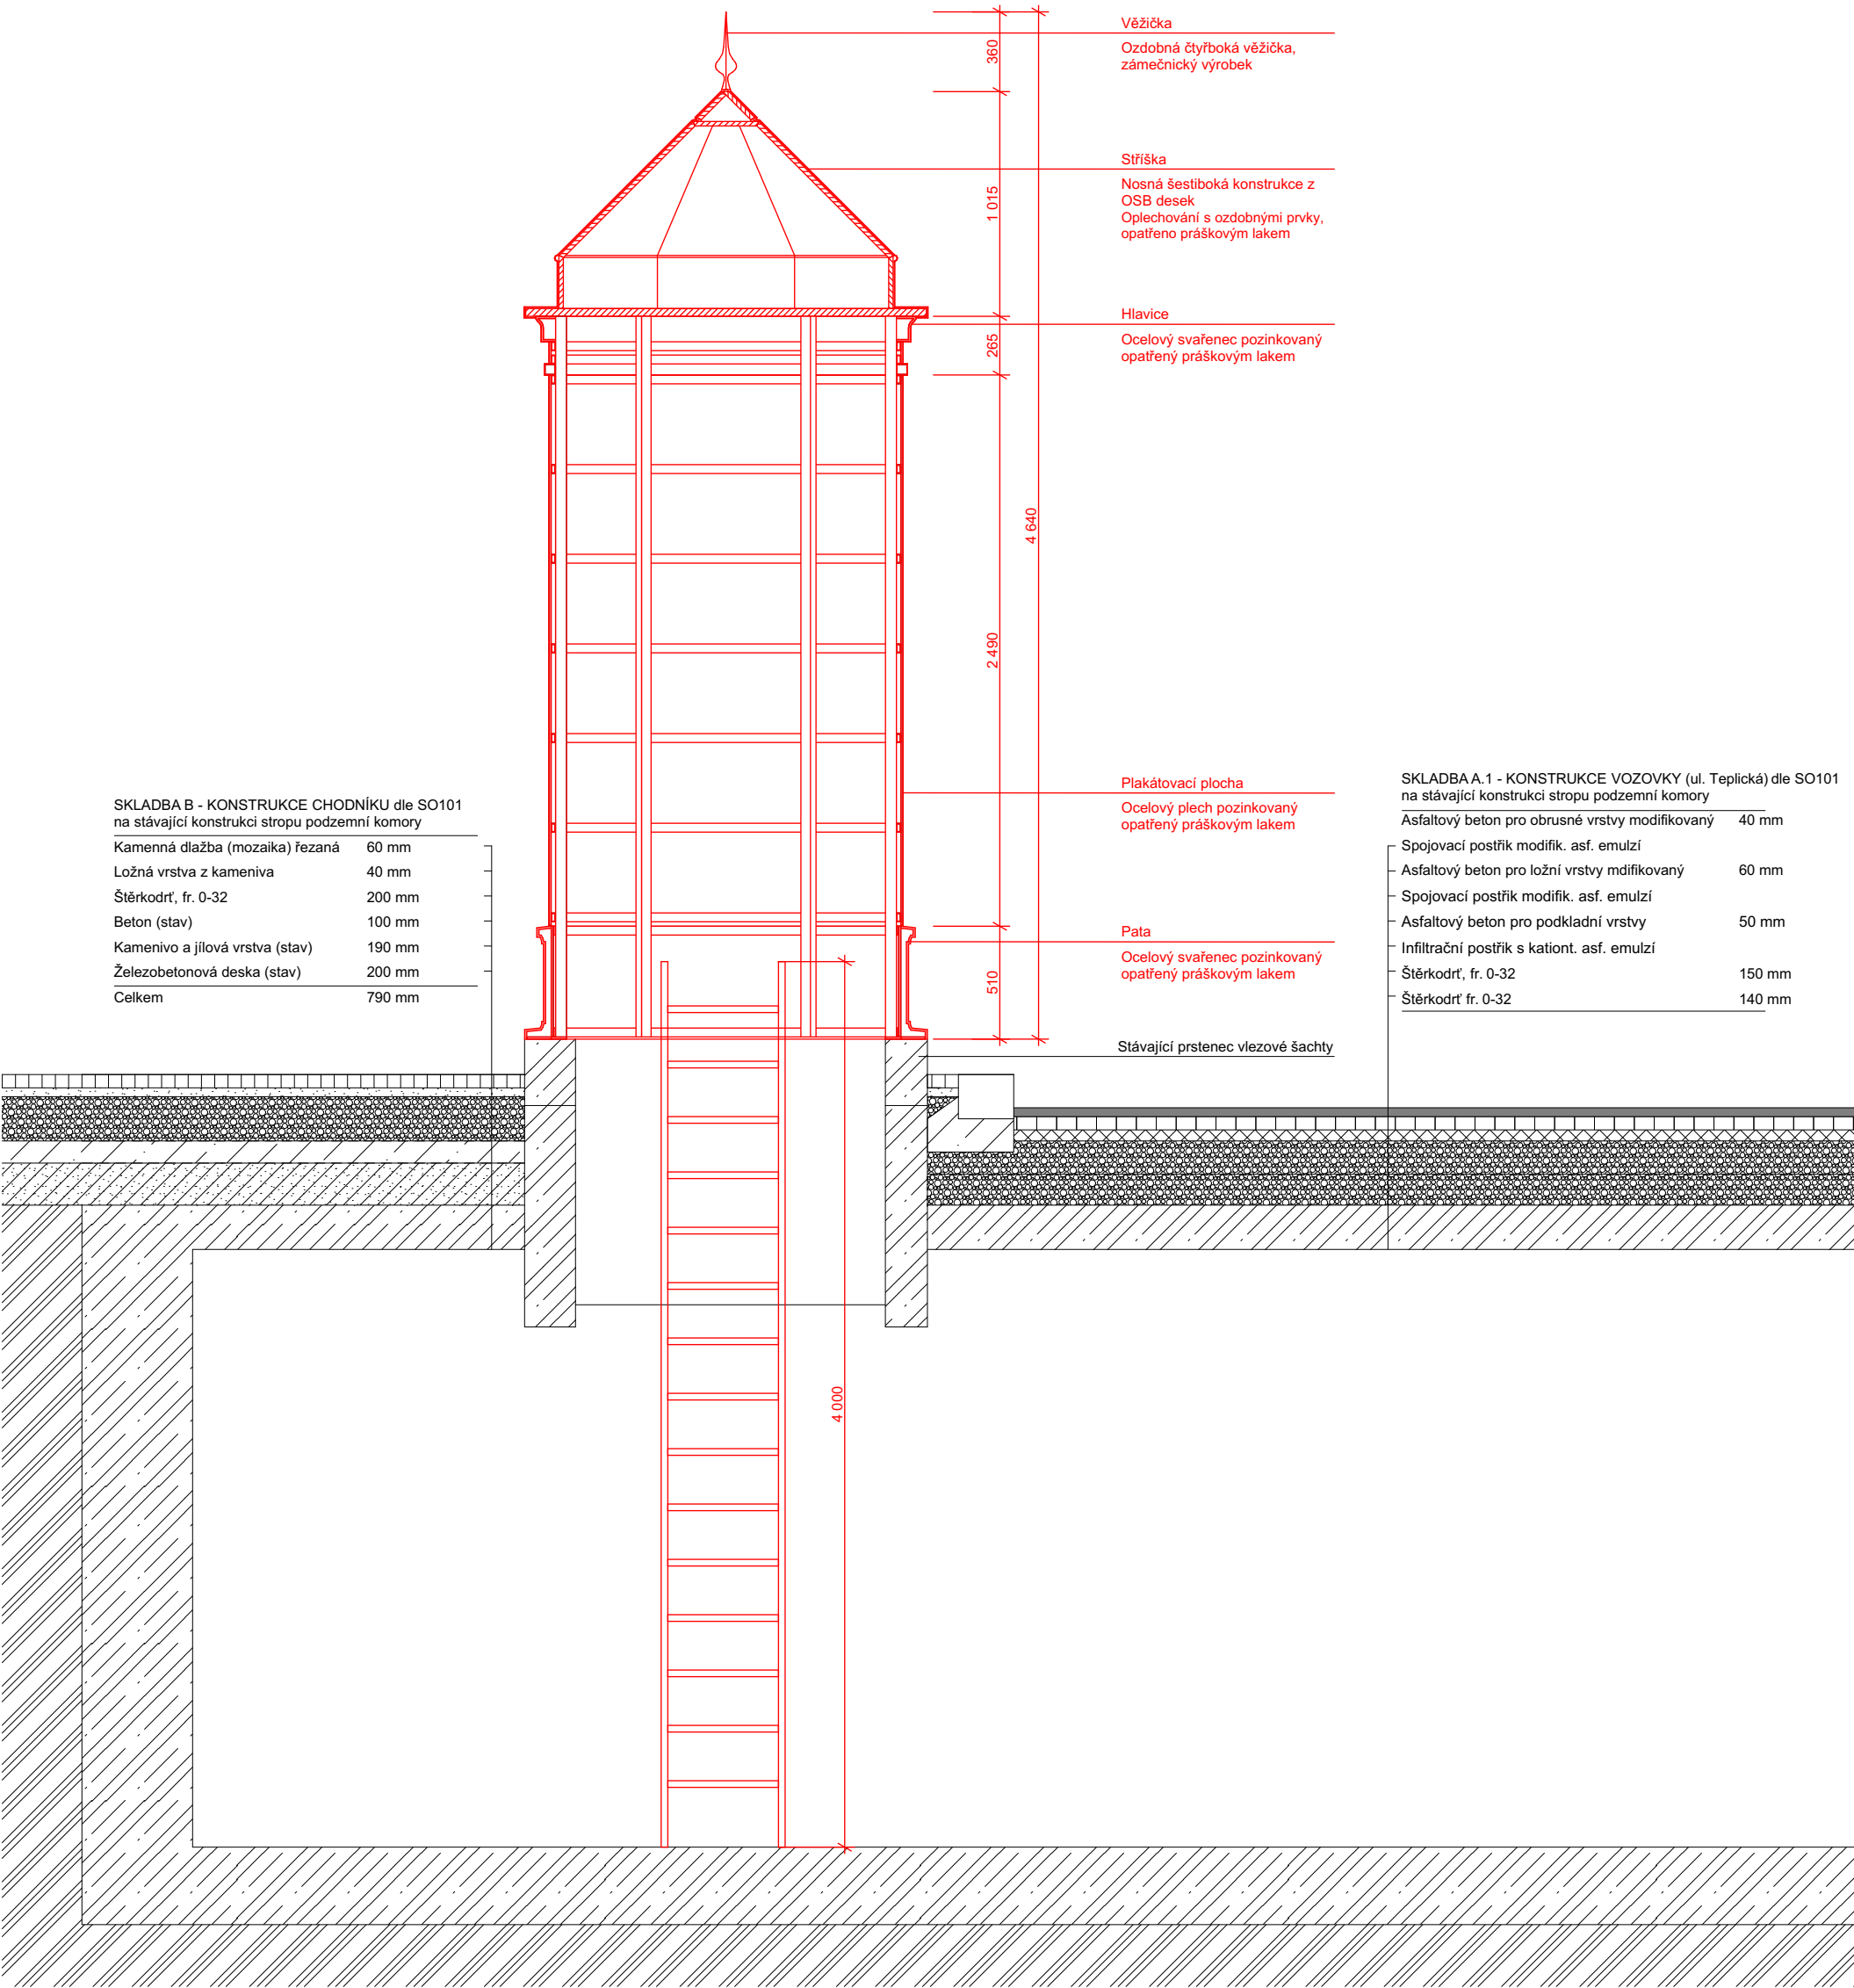

Pohled

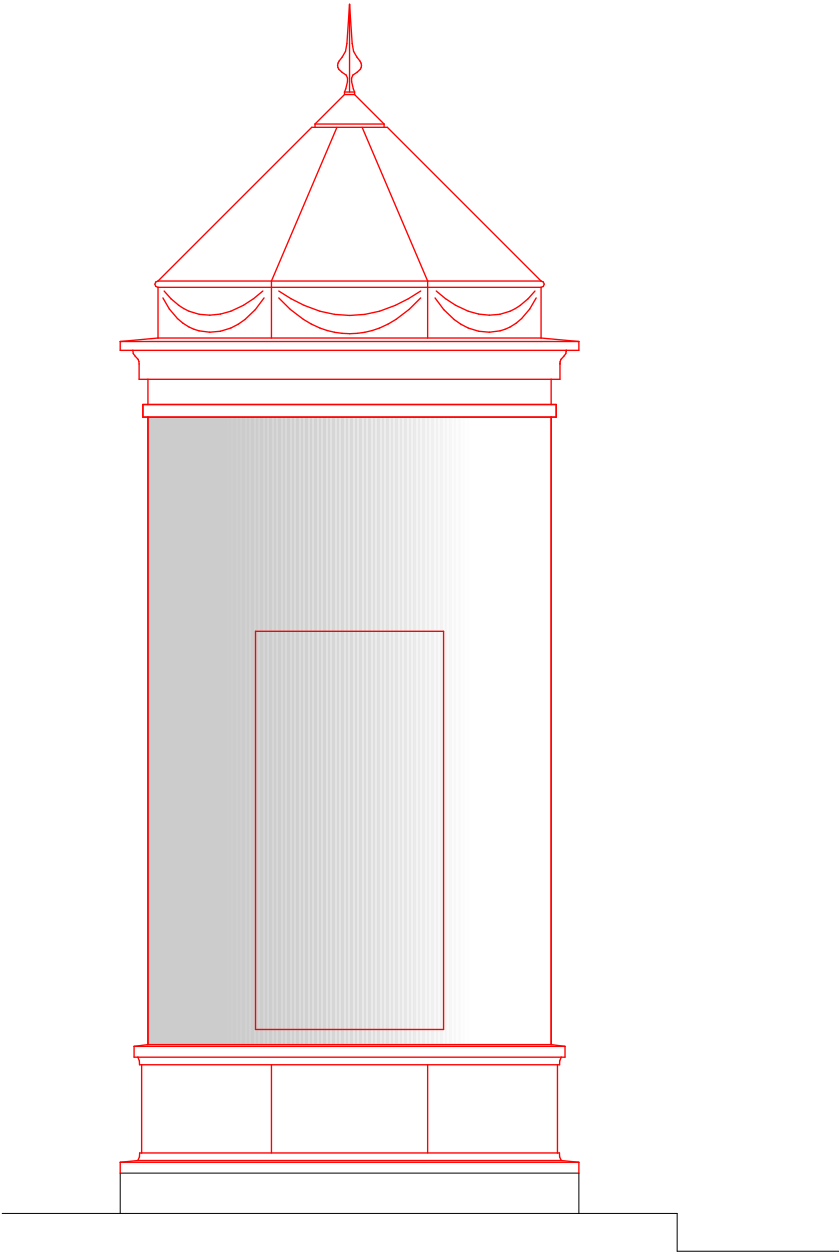

Půdorys

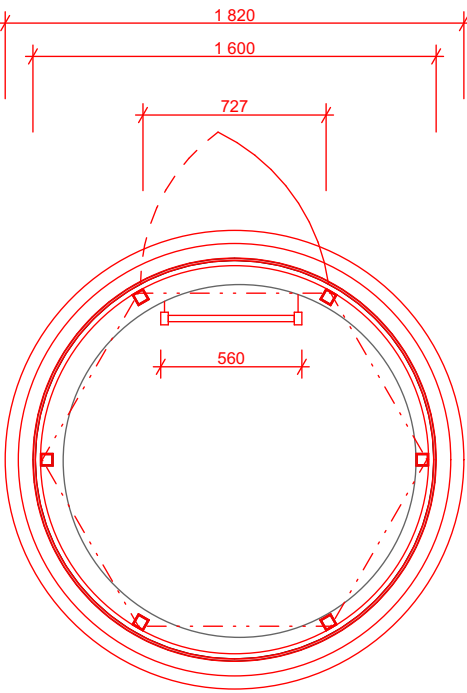

Poznámka:  
Plakátovací sloup bude zhotoven dle historické předlohy - viz technická zpráva.  
Detaily výrobku nutno v průběhu výroby konzultovat s AD!

POLE PRO AUTORIZAČNÍ RAZÍTKO

INVESTOR

STATUTÁRNÍ MĚSTO DĚČÍN

Magistrát města Děčín  
Mírové náměstí 1175/5  
405 38 Děčín IV



GENERÁLNÍ PROJEKTANT

RE:ARCHITEKTI STUDIO S.R.O.

Melantrichova 463/15  
110 00 Praha 1 - Staré Město

re:  
architekti

HLAVNÍ ARCHTEKT PROJEKTU

ING. ARCH. JIŘÍ ŽID  
ING. ARCH. JAN VLACH

KONTAKT:  
EMAIL: STUDIO@REARCHITEKTI.CZ  
TELEFON: +420 777 332 204

SO 701 MĚSTSKÝ MOBILIÁŘ

STAVBA

OBNOVA HISTORICKÉ ČÁSTI PODMOKEL  
ETAPAD, UL. TEPLICKÁ



S.A.W. CONSULTING s.r.o.

Božtěšická 216/34, 400 01 Ústí nad Labem  
středisko UL: Božtěšická 216/34, 400 01 Ústí n. L.  
web: www.sawconsulting.cz e-mail: info@sawconsulting.cz

VYPRACOVAL  
ING. ARCH. MICHAELA HUDEČKOVÁ

ZODPOVĚDNÝ PROJEKTANT  
ING. ARCH. JIŘÍ ŽID

INVESTOR  
STAT. MĚSTO DĚČÍN

ZAKÁZKOVÉ ČÍSLO  
2018-078

DATUM  
08/2023

STUPEŇ  
DPS

MĚŘÍTKO  
1:250

PŘÍLOHA

PLAKÁTOVACÍ SLOUP

ČÁST DOKUM.  
D.1.9

Č. PŘÍLOHY  
05