


NEREŠENÝ PROSTOR

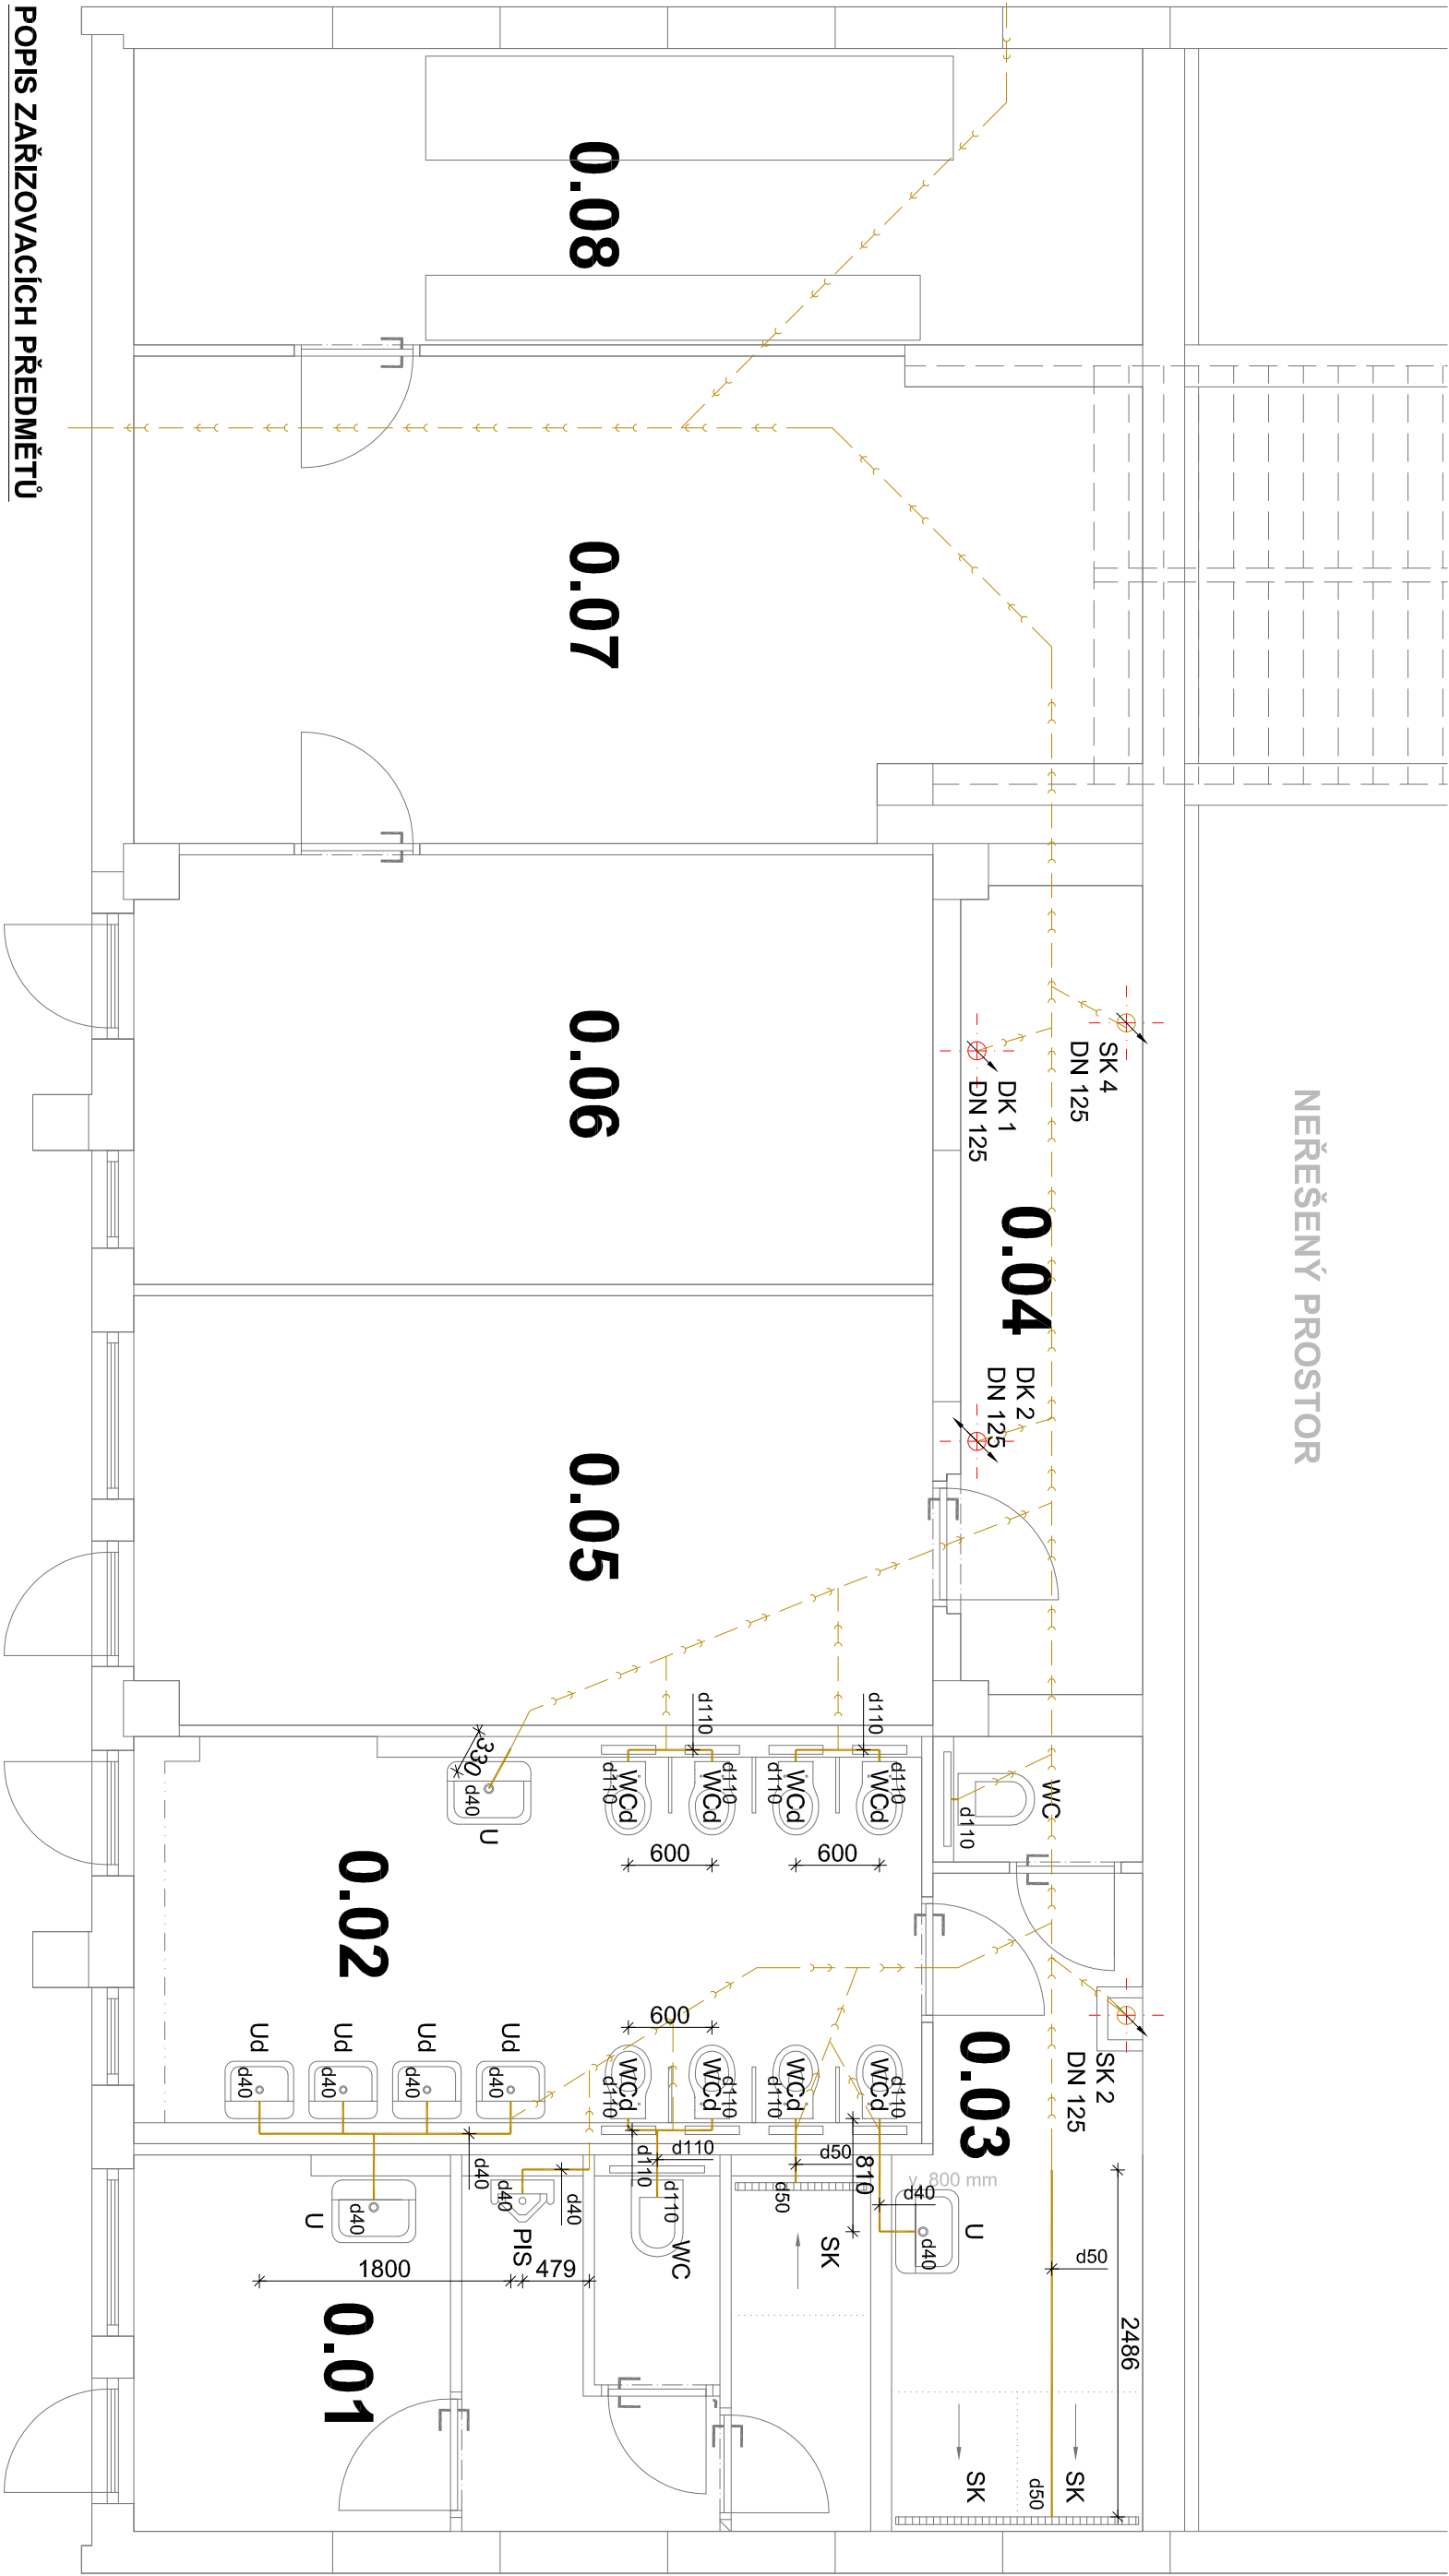

- POPIS ZAŘIZOVACÍCH PŘEDMĚTŮ**
- WC ZÁVĚSNÉ DĚTSKÉ, BÍLÉ (výška horní hrany zachytové misy 300-350mm)
  - MONTÁŽNÍ PRVEK PRO ZÁVĚSNÉ WC SE SPLACH.
  - NÁDRŽKOU POD OMÍTKOU
  - POČET 8 KS
  - WC ZÁVĚSNÉ, BÍLÉ
  - MONTÁŽNÍ PRVEK PRO ZÁVĚSNÉ WC SE SPLACH.
  - NÁDRŽKOU POD OMÍTKOU
  - POČET 2 KS
  - PISOAR, BÍLÝ (výška 400 mm nad podlahou)
  - POČET 1 KS
  - UMÝVADLO PRO DĚTI, BÍLÉ (4xvýška 400 mm nad podlahou)
  - STOJÁNKOVÁ UMÝVADLOVÁ BATERIE s centrálně smíšenou vodou
  - POČET 4 KS
  - UMÝVADLO PRO PERSONÁL, BÍLÉ (výška 800 mm nad podlahou)
  - STOJÁNKOVÁ UMÝVADLOVÁ BATERIE
  - POČET 3 KS
  - SPRCHA S PODLAHOVÝM ŽLABEM
  - TERMOSTATICKÁ SPRCHOVÁ BATERIE, SPRCHOVÁ HADICE, SPRCHOVÁ RŮŽICE, SPRCHOVÁ TYČ
  - POČET 3 KS

LEGENDA MÍSTNOSTÍ - 1.PP

č.m.	účel místnosti	m <sup>2</sup>	podlažní		strop		poznámka
			oz	pops	plocha	pops	
0.01	HYGIENICKÉ ZÁZEMÍ ZAMĚSTNANCÍ	13,40	KD	P02	13,40	\$	keramický obklad v. 2100 mm
0.02	UMÝVÁRNA A WC DĚTI	15,10	KD	P01	15,10	\$	keramický obklad v. 2100 mm
0.03	UMÝVÁRNA A WC ZAMĚSTNANCÍ	9,20	KD	P02	9,20	\$	keramický obklad v. 2100 mm
0.04	SKLAD NÁŘADÍ	7,50	KD	P01	7,50	\$	keramický azbíl v. 100mm
0.05	SKLAD ZAHRADNÍHO NÁBYTKU	17,50	KD	P01	17,50	\$	keramický azbíl v. 100mm
0.06	SKLAD HRAČEK	17,50	KD	P01	17,50	\$	keramický azbíl v. 100mm
0.07	SKLAD	23,80	KD	P01	23,80	\$	keramický azbíl v. 100mm
0.08	TECHNICKÁ MÍSTNOST	15,30	KD	P01	15,30	\$	keramický azbíl v. 100mm
KD - keramická dlažba, Š - štuk							

UŽITNÁ PLOCHA	119,30 m²
---------------	-----------

LEGENDA ZKRATEK

- WC TOAILETA
- WCd TOAILETA PRO DĚTI
- SK SPRCHOVÝ KOUT
- U UMÝVADLO
- Ud UMÝVADLO PRO DĚTI
- PIS PISOAR

LEGENDA ČAR

- STÁVAJÍCÍ JEDNOTNÁ KANALIZACE PVC DN 200-250
- NAVRHOVANÉ POTRUBÍ SPLAŠKOVÉ KANALIZACE

POZNÁMKA

- POTRUBÍ KANALIZACE BUDE VEDENO VE STĚNĚ
- POTRUBÍ BUDE PROVEDENO Z PPS
- MINIMÁLNÍ SPÁD PŘIPOJOVACÍHO POTRUBÍ BUDOU 3%

PROJEKTOVÁ DOKUMENTACE JE VYPRACOVÁNA  
DLE VÝHLÁŠKY č. 499/2006 Sb. v platném znění  
DOKUMENTACE PRO VÝBĚR ZHOTOVITELE

Zodpovědný projektant:	Vypracoval:	NORDARCH s.r.o.			
Ing. Jaromír Matějčiček	Vítěk Dočkal	Místo: Praha 14 Č. 440 02 02 00 00 Č. 440 02 02 00 00 M: +420 724 66 66 66 E: nordarch@nordarch.cz			
Investor: Statutární město Děčín	Město: Mírové náměstí 1175/5, Děčín IV-Podmokly, 405 02 Děčín	Formát: A4	Datum: 10/2023	3/A4	
Stavac: st.p.č. 927, k.ú. Bynov	Město: st.p.č. 927, k.ú. Bynov	Měřítko: 1:50	Datum revize:	10/2023	
STAVEBNÍ ÚPRAVY SOCIÁLNÍHO ZÁZEMÍ A ZÁZEMÍ ZAMĚSTNANCŮ V 1.PP OBJEKTU MŠ NA PĚŠINĚ 331, DĚČÍN IX		Výběr: VYBĚR ZHOTOVITELE	Zak. č.:	700/2023	
Stavění objekt: ...		Č.žalob. P0:	Č.žalob. P0:	D.1.4	
Profesec: D.1.4 ZDRAVOTNĚ TECHNICKÉ INSTALACE A VZT		Č.žalob. P0:	Č.žalob. P0:	D.1.4	
Výkres: PŮDORYS 1.PP - KANALIZACE		Č.žalob. P0:	Č.žalob. P0:	D.1.4.2	