


LEGENDA

- KN - hranice katastrálního území
- KN - hranice parcel
- KN - vnitřní kresba parcel
- Zaměření polohopisu a výškopisu
- Parcelní číslo
- Navržené hrany
- Vozovka stávající
- Vozovka - celá konstrukce
- Chodník, kamenná dlažba (mozaika)
- Sjezd, kamenná dlažba (drobná)
- Parkovací stání, kamenná dlažba (drobná)
- Autobusový zářiv, kamenná dlažba (velká)
- Opěrná zeď
- Schodiště
- Hladká dlažba
- Reliéfní dlažba
- Kontrastní pás
- Městská zeleň (zatravnění v rovině)
- Nové VZD

LEGENDA STÁVAJÍCÍCH IS

- Podzemní optické vedení, CETIN, a.s.
- Podzemní metalické vedení, CETIN, a.s.
- Podzemní vedení (nezaměřené), CETIN, a.s.
- Podzemní vedení NN do 1kV, ČEZ Distribuce, a.s.
- Podzemní vedení VN do 35kV, ČEZ Distribuce, a.s.
- Podzemní vedení veřejného osvětlení, Statut. město Děčín
- Plynovod NTL, GridServices, s.r.o.
- Plynovod STL, GridServices, s.r.o.
- Jednotná kanalice, SčVK, a.s.
- Vodovod, SčVK, a.s.
- Podzemní vedení, Vodafone Czech Republic, a.s.
- Podzemní metalické vedení, Telco Pro Services, a.s.
- Podzemní optické vedení, Telco Pro Services, a.s.

KLAD LISTŮ:

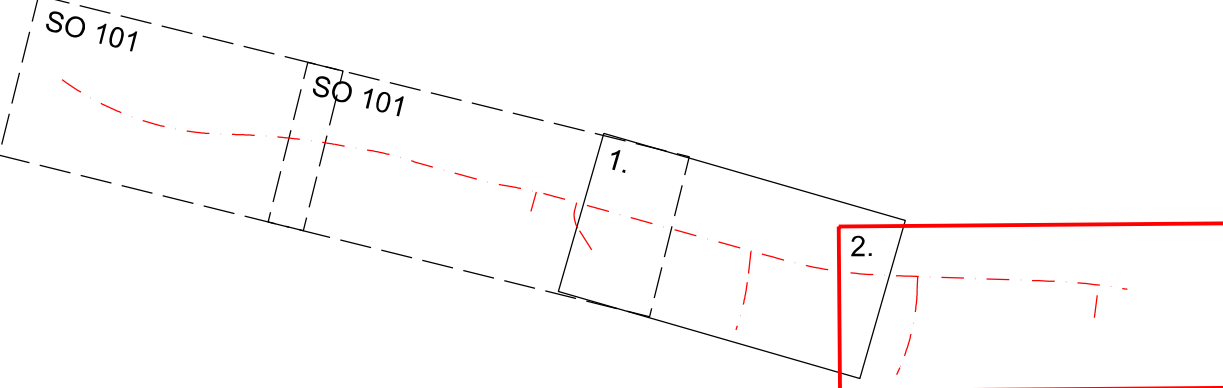

SEZNAM STAVEBNÍCH OBJEKTŮ

Objekty řady 000 - Objekty přípravy staveniště
SO 001 Bourání a příprava staveniště

Objekty řady 100 - Objekty pozemních komunikací
SO 101 Komunikace ul. Teplická I., od Pivovarské k ul. P. Holého
SO 102 Komunikace ul. Teplická II., od ul. P. Holého k muzeu
SO 103 Stavební úprava ulice Ruská
SO 191 Dopravní značení

Objekty řady 300 - Vodohospodářské objekty
SO 301 Výtokové stojany

Objekty řady 400 - Elektro a sdělovací objekty
SO 401 Přeložka vedení CETIN
SO 402 Přeložka vedení UPC
SO 403 Přeložka vedení TPS
SO 421.1 Veřejné osvětlení ul. Teplická
SO 421.2 Datové rozvody ul. Teplická

Objekty řady 700 - Objekty pozemních staveb
SO 701 Městský mobiliář

Objekty řady 800 - Objekty úpravy území
SO 801 Sadové úpravy

Objekty řady 900 - Volná řada objektů
SO 901 Dopravné inženýrské opatření

SOUŘADNICOVÝ SYSTÉM S-JTSK
VÝŠKOVÝ SYSTÉM BpV

INVESTOR
STATUTÁRNÍ MĚSTO DĚČÍN
Magistrát města Děčín
Mírové náměstí 1175/5
405 38 Děčín IV

GENERÁLNÍ PROJEKTANT
RE:ARCHITEKTI STUDIO S.R.O.
Melantrichova 463/15
110 00 Praha 1 - Staré Město

KONTAKT:
ING. ARCH. JIRÍ ZID
ING. ARCH. JAN VLACH

EMAIL: JIRI.ZID@REARCHITEKTI.CZ
TELEFON: +420 777 332 204

SO 102 KOMUNIKACE UL. TEPLICKÁ I.,
OD PIVOVARSKÉ K UL. P. HOLÉHO

STAVBA OBNOVA HISTORICKÉ ČÁSTI PODMOKEL ETAPA D, UL. TEPLICKÁ		S.A.W. CONSULTING s.r.o. Božmická 216/34, 400 01 Ústí nad Labem ústeckého UL. Božmická 216/34, 400 01 Ústí n. L. www.sawconsulting.cz	
VYPRACOVAL ING. JIRÍ HENYCH	ZODPOVĚDNÝ PROJEKTANT ING. JIRÍ HENYCH	TECHNICKÁ KONTROLA ING. HELENA HLUBUČKOVÁ	INVESTOR STAT. MĚSTO DĚČÍN
DATUM 08/2023	ZAKÁZKOVÉ ČÍSLO 2018-076	STUPEŇ PDP	Č. PŘÍLOHY 2.2
MĚŘÍTKO 1:250	ČÁST DOKUM. D.1.2	SITUACE - ČÁST 2	