


ČÁST 1 - ZÁPAD

ČÁST 2

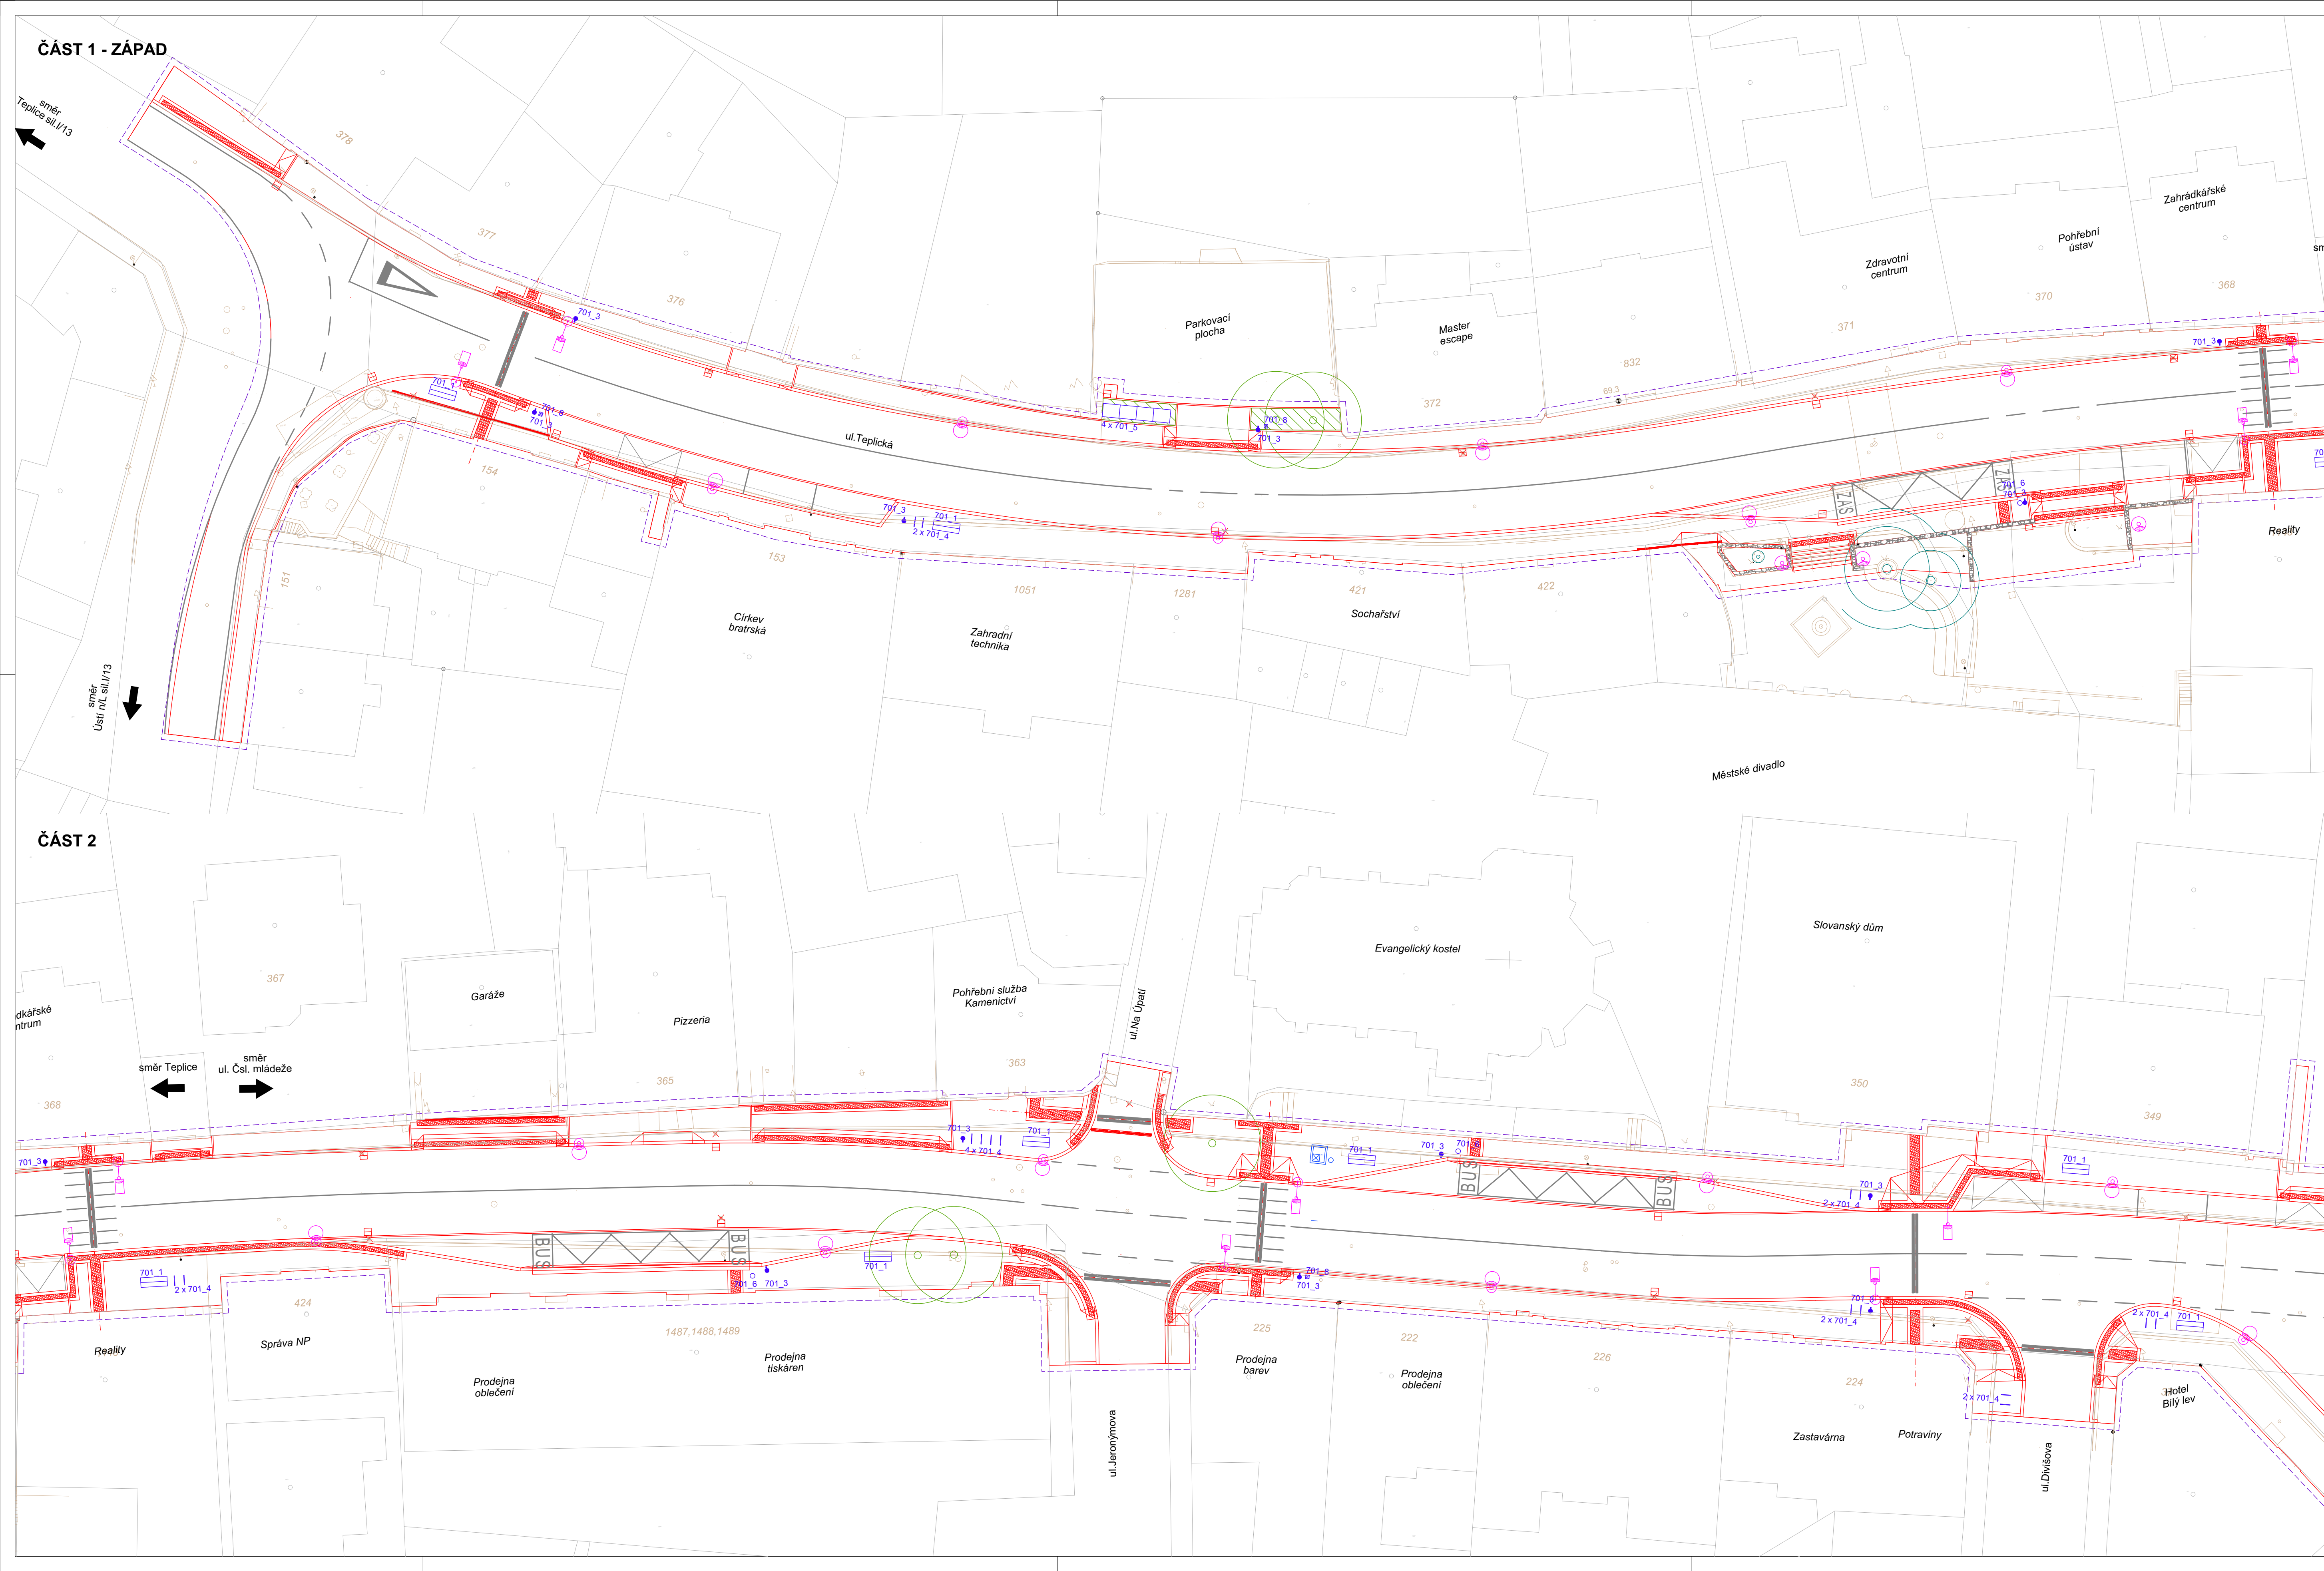



- 0 1m 5m 10m 25m
- Legenda**
- katastr nemovitostí
 - polohopis - stávající stav
 - návrh
 - VDZ - návrh
 - signální / varovný pás včetně lemu z hladké dlažby
 - strom - návrh / stav
 - 701_1 lavička s opěradlem
 - 701_2 lavička bez opěradla
 - 701_3 odpadkový koš
 - 701_4 stojany na kola
 - 701_7 plakátovací sloup dle původní, historické předlohy
 - 701_6 označnick autobusové zastávky
 - 701_5 kontejnery na tříděný odpad
 - pilkový, včetně podzemní části - návrh (viz dokumentace jiných objektů)
 - veřejné osvětlení - návrh (viz dokumentace jiných objektů)
 - 701_8 držák sádků na psi ekrementy

POLE PRO AUTORIZAČNÍ RAZÍTKO

Aktualizace: 27.3.2024 - veřejná zakázka

INVESTOR STATUTÁRNÍ MĚSTO DĚČÍN Magistrát města Děčín Mírové náměstí 1175/5 405 38 Děčín IV			
GENERÁLNÍ PROJEKTANT RE:ARCHITEKTI STUDIO S.R.O. Melantrichova 463/15 110 00 Praha 1 - Staré Město			
HLAVNÍ ARCHITEKT PROJEKTU ING. ARCH. JIŘÍ ŽID ING. ARCH. JAN VLACH			KONTAKT: EMAIL: STUDIO@REARCHITEKTI.CZ TELEFON: +420 777 332 204

SO 701 MĚSTSKÝ MOBILIÁŘ

STAVBA OBNOVA HISTORICKÉ ČÁSTI PODMOKEL ETAPAD, UL. TEPLICKÁ		 S.A.W. CONSULTING s.r.o. Božmická 216/34, 400 01 Ústí nad Labem středisko UL: Božmická 216/34, 400 01 Ústí n. L. web: www.sawconsulting.cz e-mail: info@sawconsulting.cz	
VYPRACOVAL ING. ARCH. MICHAELA HUDEČKOVÁ	ZODPOVĚDNÝ PROJEKTANT ING. ARCH. JIŘÍ ŽID	INVESTOR ZAKÁZKOVÉ ČÍSLO	STAT. MĚSTO DĚČÍN 2018-078
		DATUM 08/2023	STUPEŇ DPS
PRÍLOHA SITUACE MOBILIÁŘE ČÁST 1-2		MĚŘÍTKO 1:250	Č. PŘÍLOHY 02