

LEGENDA MÍSTNOSTÍ - 1.NP

č.m.	účel místnosti	m ²	podlaha		strop		poznámka
			oz	popis	plocha	popis	
1.22	ÚKLIDOVÁ MÍSTNOST	1,30	KD	P01	1,30	Š	keramický obklad v 2100 mm, štuk
1.23	SPRCHA	2,50	KD	P01	2,50	Š	keramický obklad v 2100 mm, štuk
1.24	WC ZAMĚSTNANCI	1,15	KD	P01	1,15	Š	keramický obklad v 2100 mm, štuk

KD - keramická dlažba, Š - štuk

UŽITNÁ PLOCHA

4,95 m²


LEGENDA POUŽITÝCH ŠRAF

	STÁVAJÍCÍ SVISLÉ KONSTRUKCE (ŽB PANEL)
	STÁVAJÍCÍ ŽELEZOBETONOVÉ NOSNÉ KONSTRUKCE (ŽB SLOUPY)
	STÁVAJÍCÍ SVISLÉ KONSTRUKCE (SENDVIČOVÁ KONSTRUKCE)


LEGENDA ZKRATEK

LEGENDA OSVĚTLENÍ

DR	- DŘEZ		STÁVAJÍCÍ NÁSTĚNNÉ SVĚTLIDLO
L	- LEDNICE		
M	- MYČKA		
MR	- MRAŽÁK		
REG	- REGÁL		
SK	- SPRCHOVÝ KOUT		
U	- UMÝVADLO		
VYL	- VÝLEVKA		
WC	- WC		
PR	- PRAČKA		

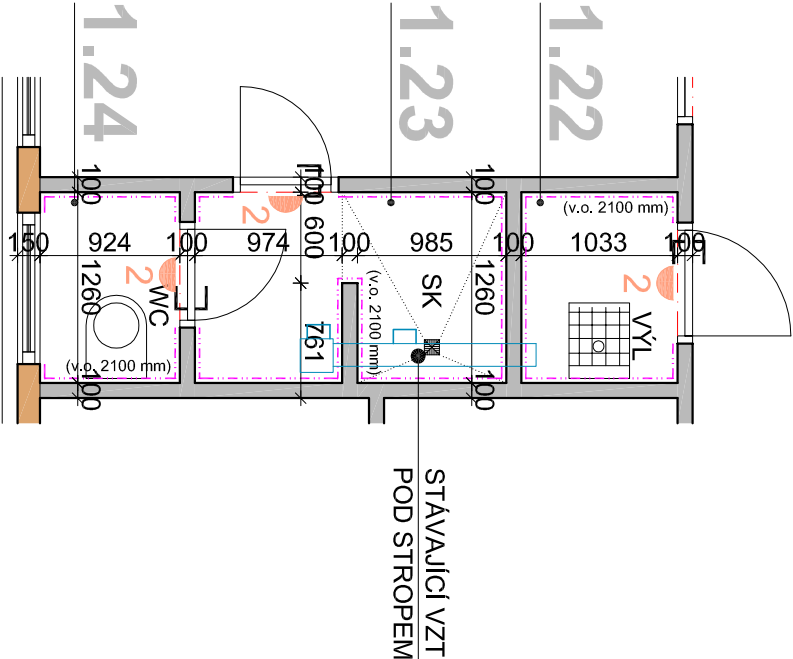

PROJEKTOVÁ DOKUMENTACE JE VYPRACOVÁNA
DLE VYHLAŠKY č. 499/2006 Sb. v platném znění
DOKUMENTACE PRO VÝBĚR ZHOTOVITELÉ

Zodpovědný projektant:		Vyrabovali:		 NORDARCH s.r.o. Jiřího Křivánského 14 405 02 DĚČÍN, IČ: 234601896 DI: 420724569/086 e: nord@nordarch.cz www.nordarch.cz
Ing. Jaromír Matějček		Vítěk Dočkal		
Investor:	Statutární město Děčín Mírové nám. 1175/5, Děčín IV-Podmokly, 40502 Děčín			Formát: A4
Míst:	Májová 372, 407 11 Děčín XXXI - Boletice nad Labem			Datum: 11/2023
Stavba:	VÝMĚNA ZTI A MODERNIZACE SOCIÁLNÍHO ZÁZEMÍ MŠ Děčín XXXII, Májová 372, příspěvková organizace Májová 372, 407 11 Děčín XXXII-Boletice nad Labem			Měřítko: 1:50
Stavební objekt:	SO01 - MÍSTNOSTI 1.22, 1.23 A 1.24			Stupeň: VÝBĚR ZHOTOVITELÉ
Profese:	D.1.1. ARCHITEKTONICKO STAVEBNÍ ŘEŠENÍ			Č.j.: D.1.1.
Výnos:	PŮDORYS 1.NP STÁVAJÍCÍ STAV			Č. j.: D.1.1.1