

LEGENDA MÍSTNOSTÍ - 2.NP

č.m.	účel místnosti	m ²		podlaha	stěny	strop	poznámka
		oz	popis				

2.23	ŠATNA ZAMĚŠTNANCI	4,15	KD	P01	28,80 Š.KO	4,15	SDK	nový keramický obklad v 2100 mm, plocha 20,16 m ² nový SDK nátěr, podhled v 2100 mm, nové šluk, omílky plocha 8,64 m ²
2.24	WC ZAMĚŠTNANCI	0,80	KD	P01	10,80 Š.KO	0,80	SDK	nový keramický obklad v 2100 mm, plocha 7,56 m ² nový SDK nátěr, podhled v 2100 mm, nové šluk, omílky plocha 3,24 m ²
2.25	ÚKLIDOVÁ MÍSTNOST	1,40	KD	P01	15,15 Š.KO	1,40	SDK	nový keramický obklad v 2100 mm, plocha 10,61 m ² nový SDK nátěr, podhled v 2100 mm, nové šluk, omílky plocha 4,54 m ²

KD - keramická dlažba, Š - šluk, KO - keramický obklad, SDK - sádkoartonové rastrové podhledy

UŽITNÁ PLOCHA	6,35 m ²
---------------	---------------------

LEGENDA POUŽITÝCH ŠRAF


	STÁVAJÍCÍ SVISLÉ KONSTRUKCE (ŽB PANEL)
	STÁVAJÍCÍ ŽELEZOBETONOVÉ NOSNÉ KONSTRUKCE (ŽB SLOUPY)
	STÁVAJÍCÍ SVISLÉ KONSTRUKCE (SENDVIČOVÁ KONSTRUKCE)
	NAVRHOVANÉ SVISLÉ KONSTRUKCE (PŮROBETONOVÉ TVARNICE)

LEGENDA ZKRATEK

LEGENDA POUŽITÝCH ČAR

DR - DŘEZ	POTRUBÍ USTŘEDNÍHO VYTÁPĚNÍ
L - LEDNICE	POTRUBÍ STUDENÉ VODY 8°C
M - MYČKA	POTRUBÍ TEPLÉ VODY 55°C
MR - MRAZÁK	
REG - REGÁL	
SK - SPRCHOVÝ KOUT	
U - UMÝVADLO	
VYL - VÝLEVKA	
WC - WC	
PR - PRAČKA	


2
NAVRHOVANÉ NÁSTĚNNÉ SVÍTIDLO
PROJEKTOVÁ DOKUMENTACE JE VYPRACOVÁNA
DLE VYHLAŠKY č. 499/2006 Sb. v platném znění
DOKUMENTACE PRO VÝBĚR ZHOTOVITELE

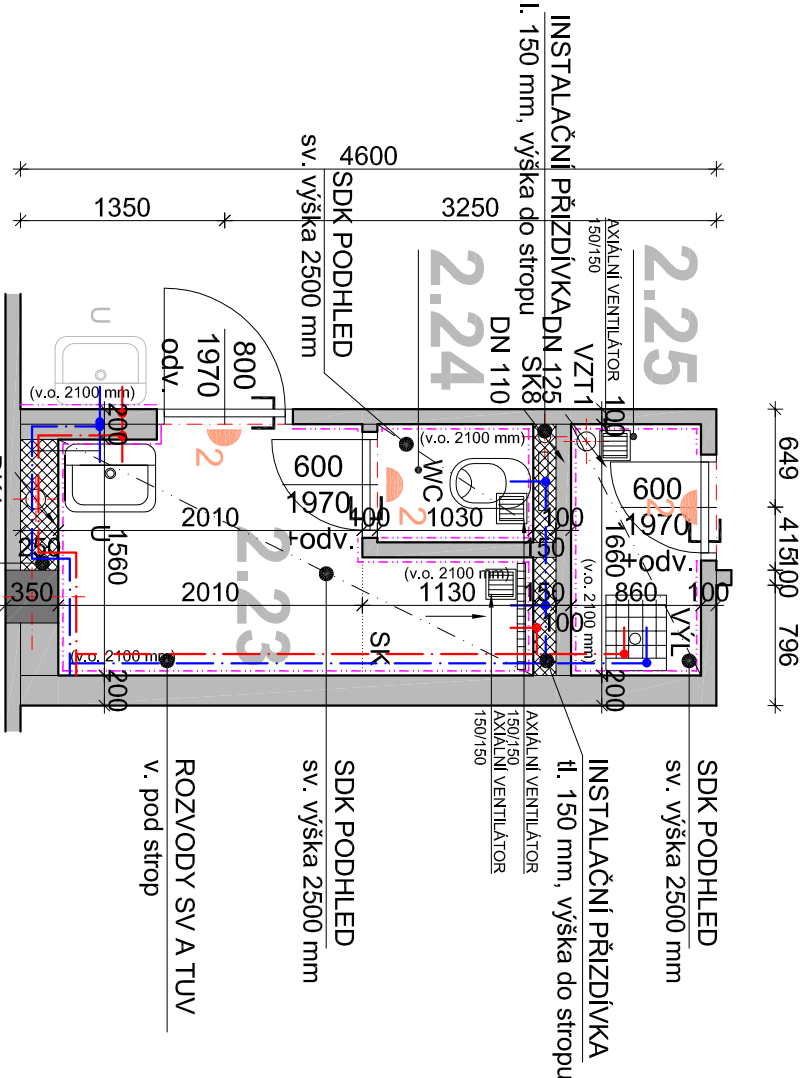

INSTALAČNÍ PŘÍZDÍVKA
tl. 250 mm, výška do stropu

POZNÁMKA

- STÁVAJÍCÍ NÁŠLAPNÉ VRSTVY PODLAH ODSTRANĚNÝ VČETNĚ LEPIDLA
- PODKLAD PO DEMONTÁŽI BUDE OČIŠTĚN A NÁPENETROVÁN. BUDE PROVEDENA SAMONIVELAČNÍ STĚRKA
- PO VYZRÁNÍ STĚRKY BUDE PROVEDENA PENETRACE PODKLADU
- POLOŽENY NOVE NÁŠLAPNÉ VRSTVY DO FLEXIBILNÍHO LEPIDLA (PVC LINO, KERAMICKÁ DLAŽBA)
- PODHLEDY NAVRŽENÉ Z HYDROFÓBIZOVANÝCH SDK DESEK (DO VLHKÉHO PROSTŘEDÍ)
- OSAZENÍ NOVOCH LED SVÍTIDEL ŘEŠENO V SAMOSTATNĚ ČÁSTI PD - D.1.4 ELEKTROTECHNICKÁ ZAŘÍZENÍ
- NAVRŽENA POUZE VÝMĚNA SVÍTIDEL BEZ VÝMĚNY SILOVÝCH KABELŮ A VYPÍNAČŮ

Zodpovědný projektant:		Vyráběloci:		 NORD ARCH s.r.o. Sídlo: Čtyřlístková 14 405 02 Děčín IČ: 254661196 DI: 420724556/086 DI: 420724556/086 e: nord@nordarch.cz www.nordarch.cz
Ing. Jaromír Matějček		Vítěk Dočkal		
Investor:	Statutární město Děčín Mírové nám. 1175/5, Děčín IV-Podmokly, 40502 Děčín			Formát: A4
Míst:	Májová 372, 407 11 Děčín XXXII - Boletice nad Labem			Datum: 11/2023
Stavba:	VÝMĚNA ZTI A MODERNIZACE SOCIÁLNÍHO ZÁZEMÍ MŠ Děčín XXXII, Májová 372, příspěvková organizace Májová 372, 407 11 Děčín XXXII-Boletice nad Labem			Měřítko: 1:50
Stavební objekt:	SO03 - MÍSTNOSTI 2.23, 2.24 A 2.25			Stupeň: VÝBĚR ZHOTOVITELE
Profese:	D.1.1. ARCHITEKTONICKO STAVEBNÍ ŘEŠENÍ			Č. v.:
Výnos:	PŮDORYS 2.NP NAVRHOVANÝ STAV			D.1.1.3