

LEGENDA MÍSTNOSTÍ - 1.NP

č.m.	účel místnosti	m <sup>2</sup>	podlaha		strop		poznámka
			oz	popis	plocha	popis	
1.34	PŘÍRUČNÍ KUCHYŇKA	9,85	KD	P01	9,85	Š	Keramický obklad v 1350 mm šluk

KD - keramická dlažba, Š - šluk

UŽITNÁ PLOCHA	9,85 m <sup>2</sup>
---------------	---------------------

LEGENDA POUŽITÝCH ŠRAF

	STÁVAJÍCÍ SVISLÉ KONSTRUKCE (ŽB PANEL)
	STÁVAJÍCÍ SVISLÉ KONSTRUKCE (ŠTÍTOVÉ ŽB PANELY)
	STÁVAJÍCÍ SVISLÉ KONSTRUKCE (SENDVIČOVÁ KONSTRUKCE)

LEGENDA POŽÁRNĚ BEZPEČNOSTNÍCH ZAŘÍZENÍ

H HYDRANT

LEGENDA POUŽITÝCH ČAR

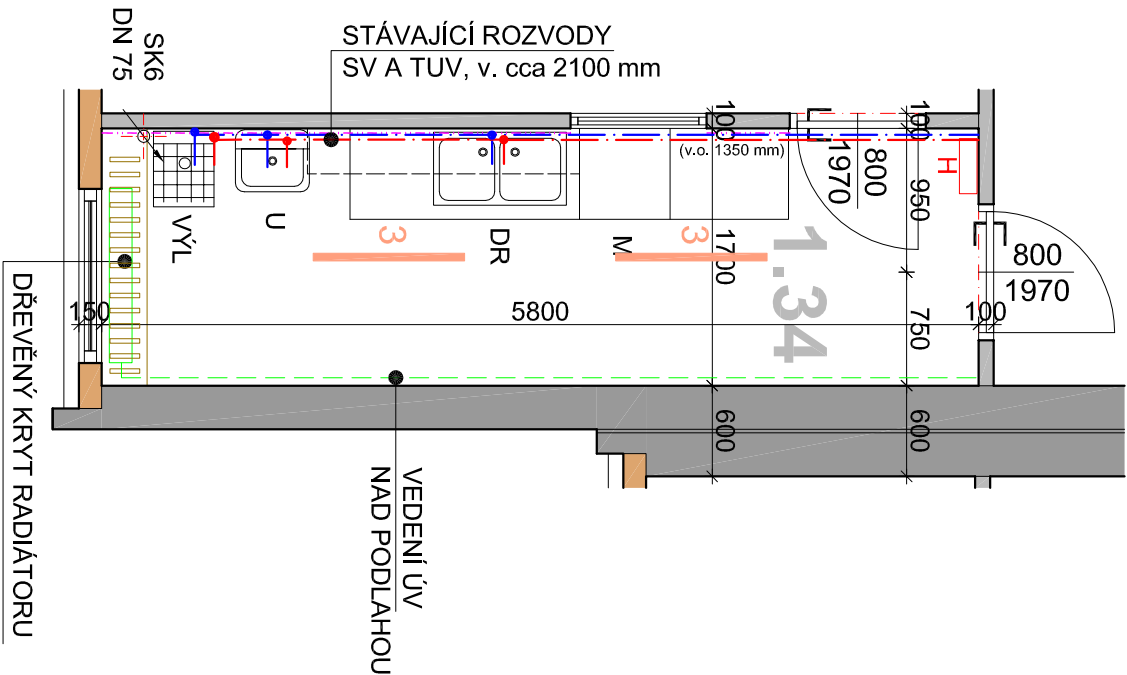
- POTRUBÍ ÚSTŘEDNÍHO VYTÁPĚNÍ
- POTRUBÍ STUDENÉ VODY 8°C
- POTRUBÍ TEPLÉ VODY 55°C

LEGENDA OSVĚTLENÍ



3 STÁVAJÍCÍ STROPNÍ ZAŘÍVKA

LEGENDA ZKRATEK

- DR - DŘEZ
- L - LEDNICE
- M - MYČKA
- MR - MRAZÁK
- REG - REGÁL
- SK - SPRCHOVÝ KOUT
- U - UMÝVADLO
- VÝL - VÝLEVKA
- WC - WC
- PR - PRAČKA



PROJEKTOVÁ DOKUMENTACE JE VYPRACOVÁVANA  
DLE VYHLÁŠKY č. 499/2006 Sb. v platném znění  
DOKUMENTACE PRO VÝBĚR ZHOTOVITELE

Zodpovědný projektant:		Vyrabovali:	
Ing. Jaromír Matějček		Vítěk Dočkal	
Investor:		Statutární město Děčín Mírové nám. 1175/5, Děčín IV-Podmokly, 40502 Děčín	
Míst:	Májová 372, 407 11 Děčín XXXII - Boletice nad Labem		
Stavba:	VÝMĚNA ZTI A MODERNIZACE SOCIÁLNÍHO ZÁZEMÍ MŠ Děčín XXXII, Májová 372, příspěvková organizace Májová 372, 407 11 Děčín XXXII-Boletice nad Labem		
Stavební objekt:	SO03 - MÍSTNOST 1.34		
Profese:	D.1.1. ARCHITEKTONICKO STAVEBNÍ ŘEŠENÍ		
Výnos:	PŮDORYS 1.NP STÁVAJÍCÍ STAV		
			
NORDARCH s.r.o.		Formát: A4	
Jiří Jiráček 14 405 02 Děčín I, ul. C. 2246/106 IČ: 14643433, DIČ: CZ14643433 TEL: +420724656086 E: nordarch@nordarch.cz		Datum: 11/2023	
WWW.NORDARCH.CZ		Datum revize: ...	
		Měřítko: 1:50	
Č. část:		Stupeň: VÝBĚR ZHOTOVITELE	
Č. části PD: 707/2023	Znak č.: D.1.1.1		
Č. v.: D.1.1.			