

LEGENDA MÍSTNOSTÍ - 2.NP


č.m.	účel místnosti	m ²	podlaha		strop		poznámka
			oz	popis	plocha	popis	
2.10	PŘÍRUČNÍ KUCHYNKA	9.85	KD	P01	9.85	Š	keramický obklad v 1350 mm, šluk
KD - keramická dlažba, Š - šluk							

UŽITNÁ PLOCHA	9.85 m ²
---------------	---------------------

LEGENDA POUŽITÝCH ŠRAF

	STÁVAJÍCÍ SVISLÉ KONSTRUKCE (ŽB PANEL)
	STÁVAJÍCÍ SVISLÉ KONSTRUKCE (ŠTÍTOVÉ ŽB PANEL Y)
	STÁVAJÍCÍ SVISLÉ KONSTRUKCE (SENDVIČOVÁ KONSTRUKCE)

LEGENDA POŽÁRNĚ BEZPEČNOSTNÍCH ZAŘÍZENÍ

 HYDRANT

LEGENDA POUŽITÝCH ČAR

- POTRUBÍ USTŘEDNÍHO VYTÁPĚNÍ
- POTRUBÍ STUDENÉ VODY 8°C
- POTRUBÍ TEPLÉ VODY 55°C


LEGENDA OSVĚTLENÍ

 STÁVAJÍCÍ STROPNÍ ZAŘÍDKA


LEGENDA ZKRATEK

- DR - DŘEZ
- L - LEDNICE
- M - MYČKA
- MR - MRAŽÁK
- REG - REGÁL
- SK - SPRCHOVÝ KOUT
- U - UMÝVADLO
- VÝL - VÝLEVKA
- WC - WC
- PR - PRAČKA

PROJEKTOVÁ DOKUMENTACE JE VYPRACOVÁNA
DLE VYHLAŠKY č. 499/2006 Sb. v platném znění
DOKUMENTACE PRO VÝBĚR ZHOTOVITELE

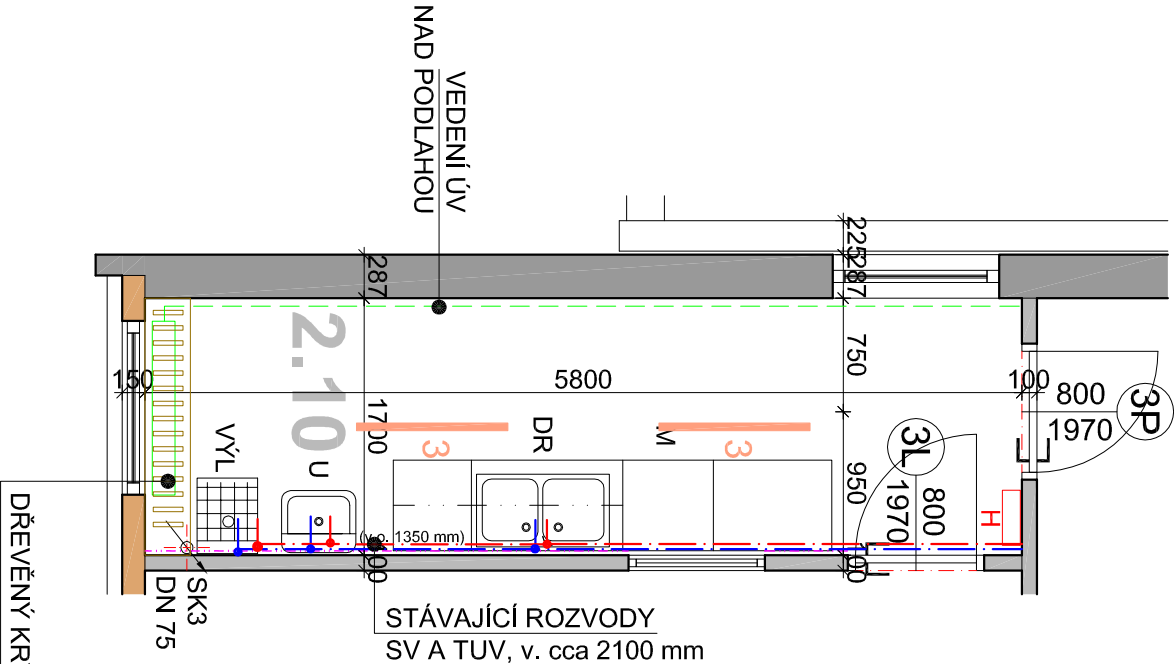

Zodpovědný projektant:		Vyracovali:	
Ing. Jaromír Matějček		Vítěk Dočkal	
Investor:		Statutární město Děčín Mírové nám. 1175/5, Děčín IV-Podmokly, 40502 Děčín	
Místo:		Májová 372, 407 11 Děčín XXXII - Boletice nad Labem	
Starob:		VÝMĚNA ZTI A MODERNIZACE SOCIÁLNÍHO ZÁZEMÍ	
MŠ Děčín XXXII, Májová 372, příspěvková organizace		Měřítko: 1:50	
Májová 372, 407 11 Děčín XXXII-Boletice nad Labem		VÝBĚR ZHOTOVITELE	
Sazební objekt:		Znak č.:	
SO01 - MÍSTNOST 2.10		707/2023	
Profese:		Č.části PD:	
D.1.1. ARCHITEKTONICKO STAVEBNÍ ŘEŠENÍ		D.1.1.	
Výnos:		Č.v.:	
PŮDORYS 2.NP STÁVAJÍCÍ STAV		D.1.1.1	

	
NORDARCH s.r.o.	
Adresa: Opatovická 14 405 02 Pátek, DIČ: CZ40671065 Č. záznamu: 42834130-17759 Tel.: +420724566066 E-mail: info@nordarch.cz	
www.nordarch.cz	

Formát:	A4
Datum:	11/12/23
Datum revize:	...
Měřítko:	1:50
Stupeň:	