

LEGENDA MÍSTNOSTÍ - 2.NP

| č.m. | účel místnosti | m ² | podlaha | | strop | | poznámka |
|------|-------------------|----------------|---------|-------|--------|-------|----------------------------------|
| | | | oz | popis | plocha | popis | |
| 2.23 | ŠATNA ZAMĚŠTNANCI | 4,50 | KD | P01 | 4,50 | Š | Keramický obklad v 2100 mm, šluk |
| 2.24 | WC ZAMĚŠTNANCI | 0,90 | KD | P01 | 0,90 | Š | Keramický obklad v 1350 mm, šluk |
| 2.25 | ÚKLIDOVÁ MÍSTNOST | 1,40 | KD | P01 | 1,40 | Š | Keramický obklad v 2100 mm, šluk |

KD - Keramická dlažba, Š - šluk

UŽITNÁ PLOCHA

6,80 m²

LEGENDA POUŽITÝCH ŠRAF


| | |
|--|---|
| | STÁVAJÍCÍ SVISLÉ KONSTRUKCE (ŽB PANEL) |
| | STÁVAJÍCÍ ŽELEZOBETONOVÉ NOSNÉ KONSTRUKCE (ŽB SLOUPY) |

LEGENDA POUŽITÝCH ČAR


- POTRUBÍ ÚSTŘEDNÍHO VYTÁPĚNÍ
- POTRUBÍ STUDENÉ VODY 8°C
- POTRUBÍ TEPLÉ VODY 55°C

LEGENDA OSVĚTLENÍ

- STÁVAJÍCÍ NASTĚNNÉ SVÍTLIDLO
- DR - DŘEZ
- L - LEDNICE
- M - MYČKA
- MR - MRAŽAK
- REG - REGÁL
- SK - SPRCHOVÝ KOUT
- U - UMÝVADLO
- VÝL - VÝLEVKA
- WC - WC
- PR - PRÁČKA

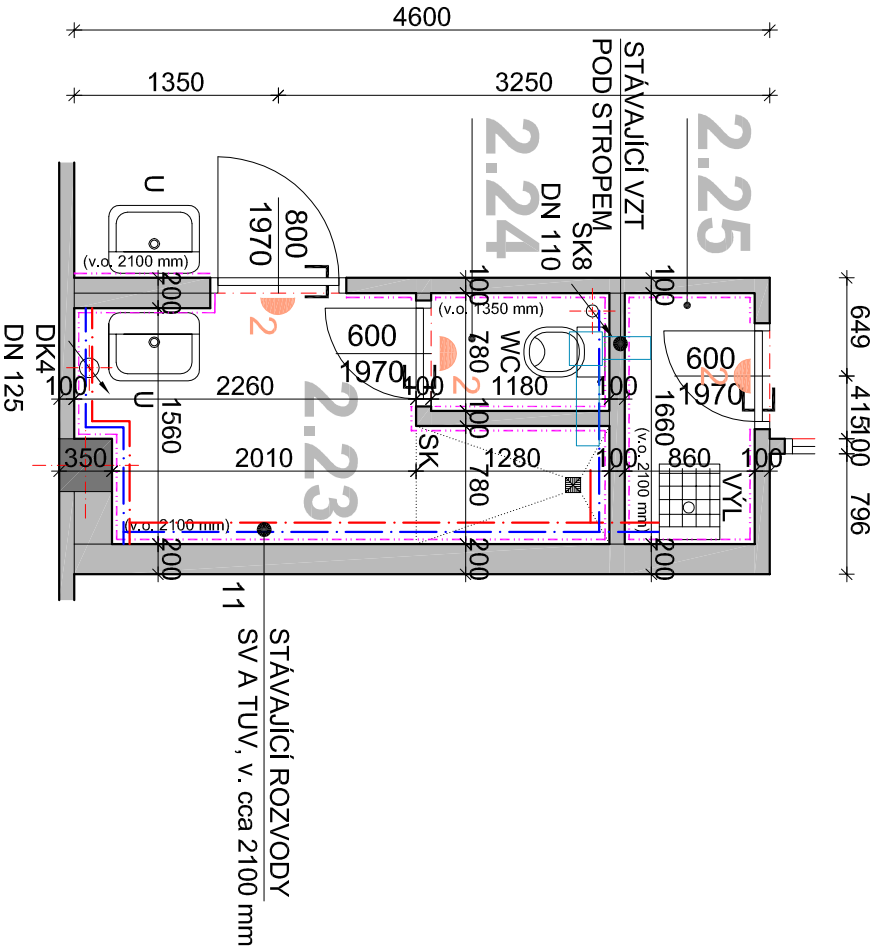

| | | | |
|---|--|--|--|
| Zodpovědný projektant: | | Vyraboval: | |
| Ing. Jaromír Matějček | | Vítěk Dočkal | |
| Investor: | | Statutární město Děčín Mírové nám. 1175/5, Děčín IV-Podmokly, 40502 Děčín | |
| Místec: | | Májová 372, 407 11 Děčín XXXII - Boletice nad Labem | |
| Starobaz: | | VÝMĚNA ZTI A MODERNIZACE SOCIÁLNÍHO ZÁZEMÍ | |
| MŠ Děčín XXXII, Májová 372, příspěvková organizace Májová 372, 407 11 Děčín XXXII-Boletice nad Labem | | Měřítko: 1:50 | |
| Stavební objekt: | | SO03 - MÍSTNOSTI 2.23, 2.24 A 2.25 | |
| Profese: | | D.1.1. ARCHITEKTONICKO STAVEBNÍ ŘEŠENÍ | |
| Výnos: | | PŮDORYS 2.NP STÁVAJÍCÍ STAV | |
| | | | |

| | |
|--|--|
|  | |
| NORDARCH S.R.O. | |
| IČO: 088900014 Číslo účtu: 2600 | |

PROJEKTOVÁ DOKUMENTACE JE VYPRACOVÁNA
DLE VYHLÁŠKY č. 499/2006 Sb. v platném znění
DOKUMENTACE PRO VÝBĚR ZHOTOVITELÉ