




ŘEZA - A'

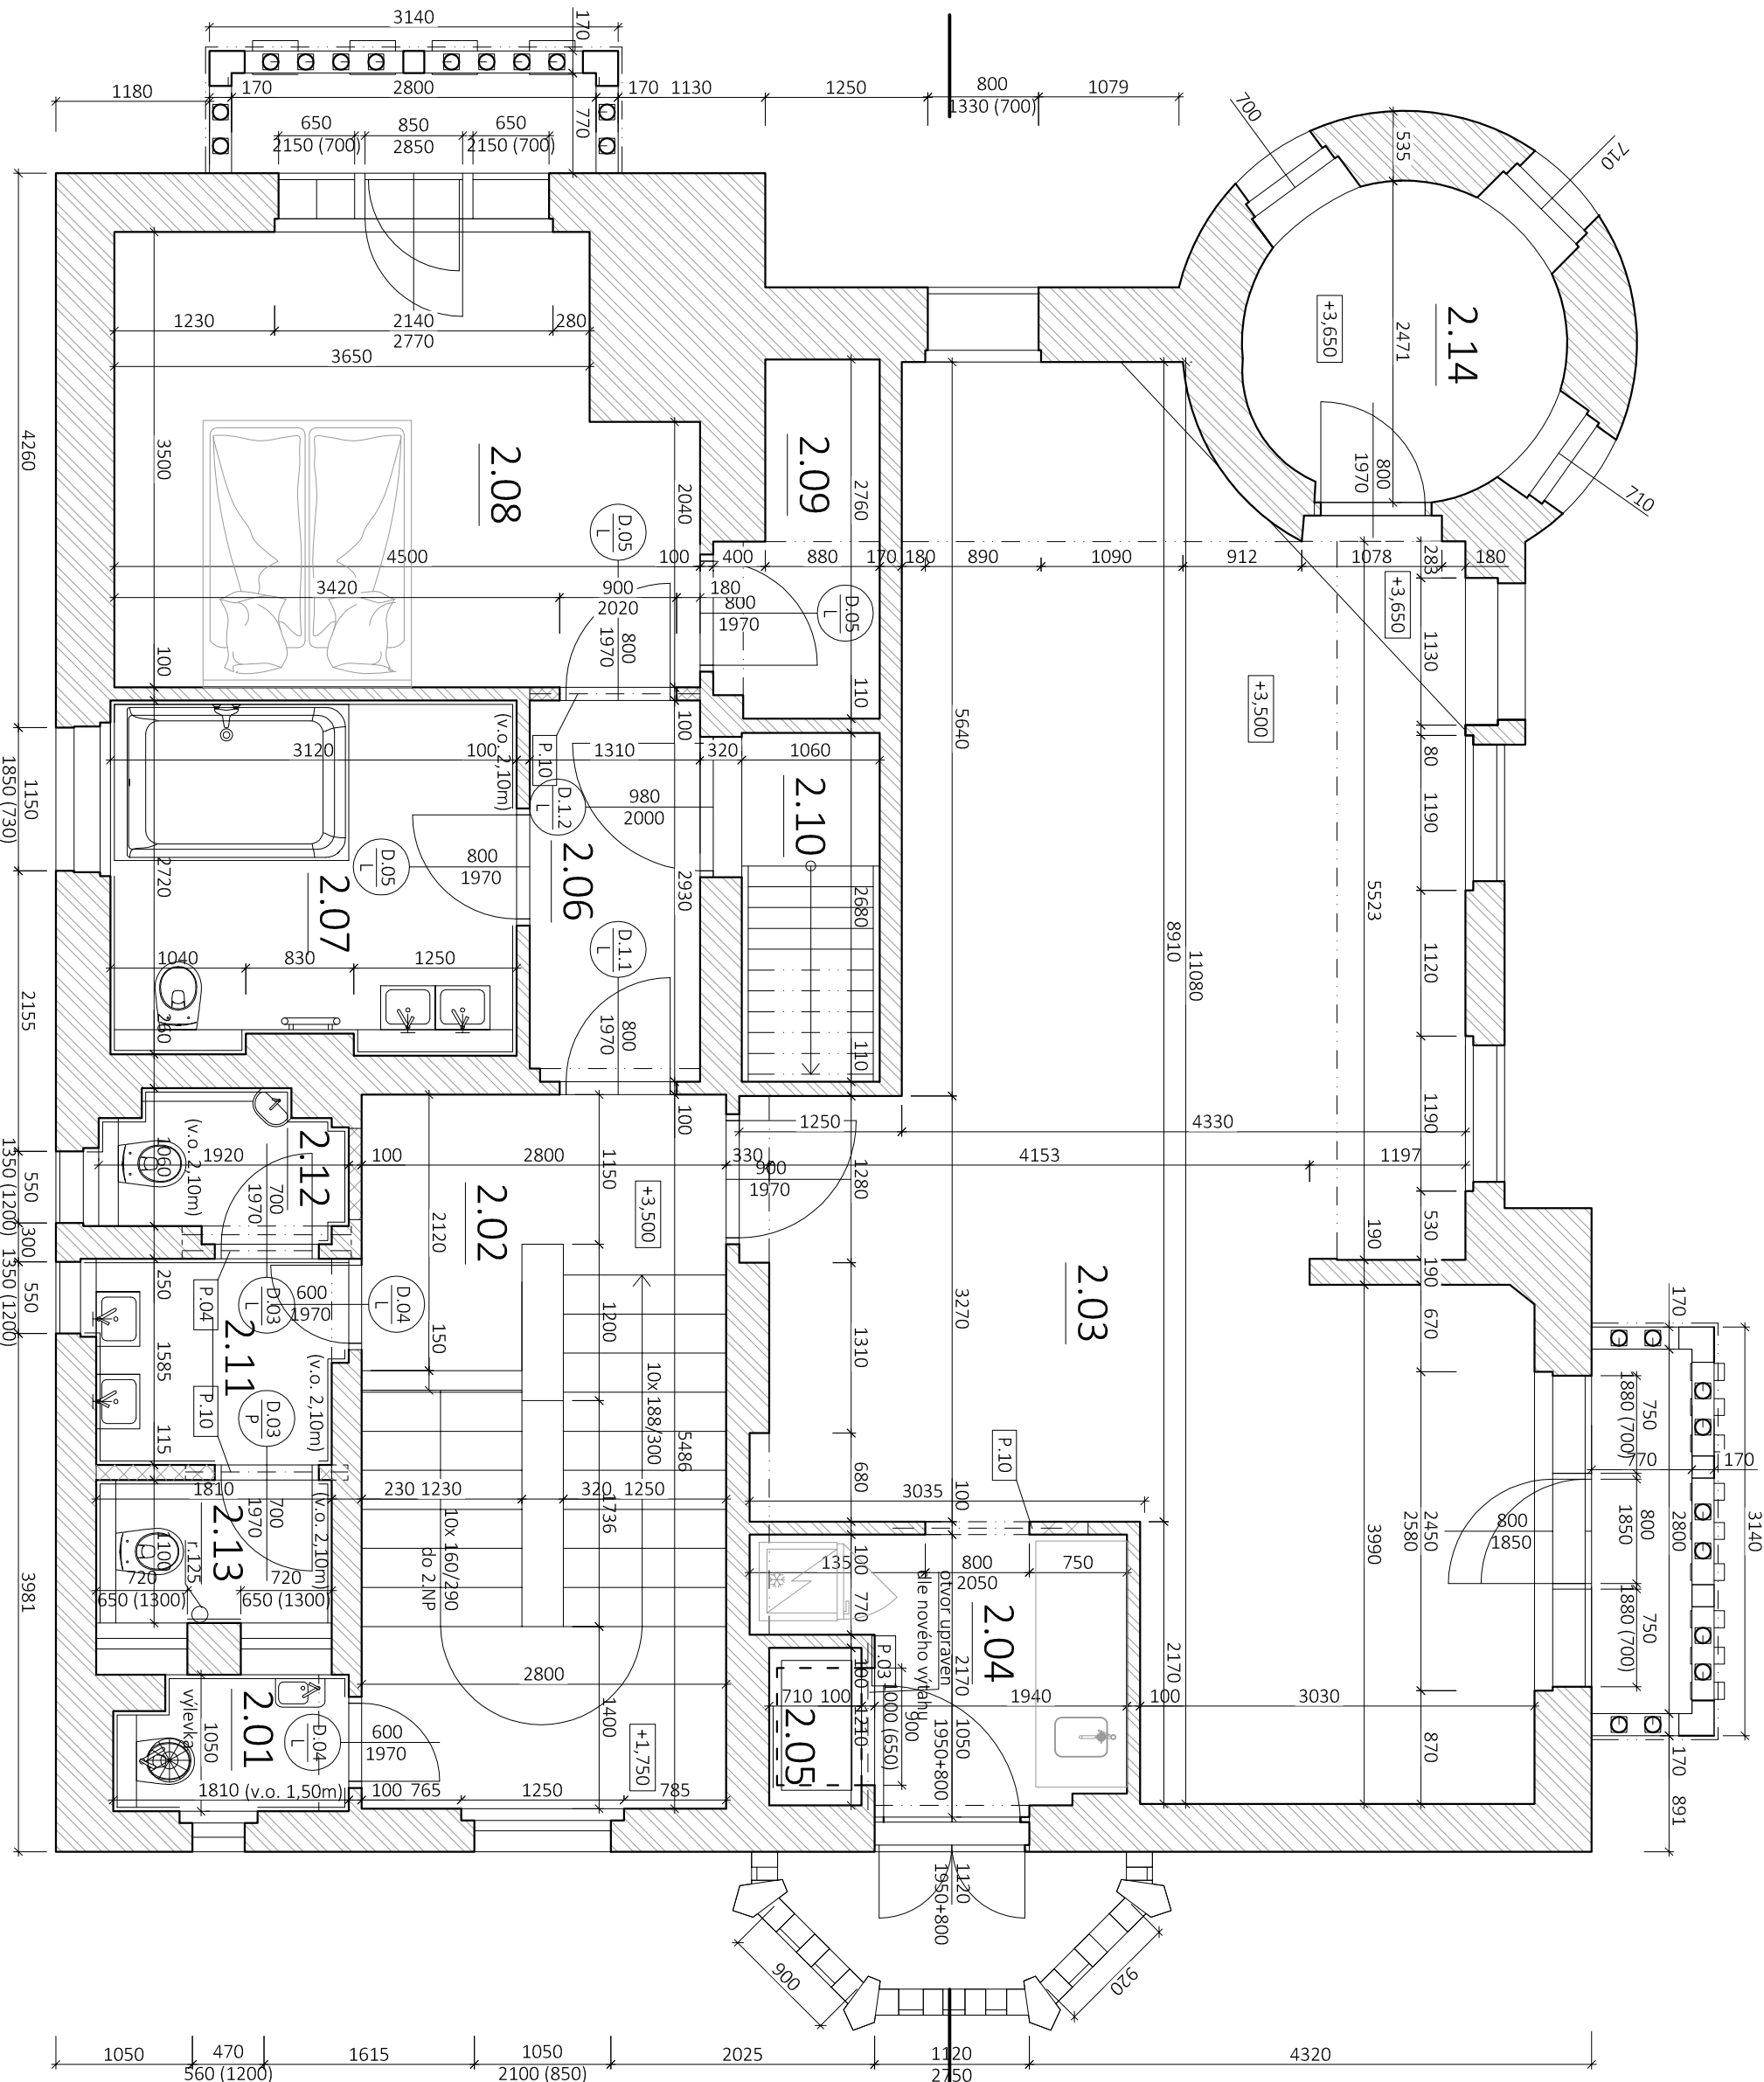

ŘEZA - A'

### LEGENDA MÍSTNOSTÍ

ČÍSLO MÍSTNOSTI	ÚČEL	PLOCHA [M2]	NÁŠLAPNÁ VRSTVA	POVRCHOVÁ ÚPRAVA	POZNÁMKA
2.01	UKLIDOVÁ KOMORA	1,70	KERAMICKÁ DLAŽBA	VÁPENOCEMENTOVÁ OMITKA	KERAMICKÝ OBKLAD V. 1,50M
2.02	CHODBA SE SCHODIŠTĚM	22,30	TERACCO	VÁPENOCEMENTOVÁ OMITKA	
2.03	SALONEK	46,95	VINYL	VÁPENOCEMENTOVÁ OMITKA	SOKLOVÉ LÍSTY
2.04	PŘÍPRAVNA	4,75	VINYL	VÁPENOCEMENTOVÁ OMITKA	SOKLOVÉ LÍSTY
2.05	VÝTAH JIDELNI		VINYL	VÁPENOCEMENTOVÁ OMITKA	SOKLOVÉ LÍSTY
2.06	CHODBA	3,83	VINYL	VÁPENOCEMENTOVÁ OMITKA	SOKLOVÉ LÍSTY
2.07	KOUPELNA	8,34	KERAMICKÁ DLAŽBA	VÁPENOCEMENTOVÁ OMITKA	KERAMICKÝ OBKLAD V. 2,10M
2.08	POKOJ	14,51	VINYL	VÁPENOCEMENTOVÁ OMITKA	SOKLOVÉ LÍSTY
2.09	ŠATNA	2,93	VINYL	VÁPENOCEMENTOVÁ OMITKA	SOKLOVÉ LÍSTY
2.10	SCHODIŠTĚ NA PŮDU	8,60	BETONOVÁ MAZANINA	VÁPENOCEMENTOVÁ OMITKA	
2.11	WC ŽENY PŘEDSÍŇ	2,87	KERAMICKÁ DLAŽBA	VÁPENOCEMENTOVÁ OMITKA	KERAMICKÝ OBKLAD V. 2,10M
2.12	WC ŽENY	1,85	KERAMICKÁ DLAŽBA	VÁPENOCEMENTOVÁ OMITKA	KERAMICKÝ OBKLAD V. 2,10M
2.13	KABINKA Č.01	1,99	KERAMICKÁ DLAŽBA	VÁPENOCEMENTOVÁ OMITKA	KERAMICKÝ OBKLAD V. 2,10M
2.14	VSTUP NA VĚŽICKU	4,85	KERAMICKÁ DLAŽBA	VÁPENOCEMENTOVÁ OMITKA	

### LEGENDA PŘEKLADŮ

OZN.	TPP PŘEKLADU	DĚLKA [MM]	1. PP	2. NP	ROZMĚR [MM]	SCHEMA	POZNÁMKA
P.01	OCELOVÝ PŘEKLAD SLOŽENÝ Z 3x 160	1450	2	-	300 X 160 X 1450	III 3x 160	
P.02	OCELOVÝ PŘEKLAD SLOŽENÝ Z 2x 160	1300	1	-	220 X 160 X 1300	II 2x 160	
P.03	OCELOVÝ PŘEKLAD 1x 1120	1300	2	1	60 X 120 X 1300	I 1x 120	překlady vř. sacíty délka upravena na místě
P.04	OCELOVÝ PŘEKLAD SLOŽENÝ Z 2x 160	1400	1	1	250 X 160 X 1400	II 2x 160	
P.05	OCELOVÝ PŘEKLAD NAD VZT SLOŽENÝ Z 4x 100	900	2	-	600 X 120 X 900	II 2x 100	
P.06	OCELOVÝ PŘEKLAD NAD VZT SLOŽENÝ Z 2x 1100	800	1	-	300 X 120 X 800	I 1x 120	
P.07	OCELOVÝ PŘEKLAD NAD VZT SLOŽENÝ Z 2x 1100	1250	1	-	300 X 120 X 1250	II 2x 100	
P.08	OCELOVÝ PŘEKLAD NAD VZT SLOŽENÝ Z 3x 1100	1300	1	-	300 X 120 X 1300	II 2x 100	
P.09	PLOCHÝ PŘEKLAD ŠÍŘKY 145	1250	4	-	145 X 71 X 1250	II 14,5	
P.10	PLOCHÝ PŘEKLAD ŠÍŘKY 115	1250	2	3	145 X 71 X 1250	II 11,5	
P.11	OCELOVÝ PŘEKLAD SLOŽENÝ Z 3x 1160	1600	1	-	500 X 160 X 1600	III 3x 160	

POZNÁMKA  
- PŘEKLADY BUDOU OSAZENY NA VYSRAVENÝ ROVNÝ POVRCH DO LŮŽKA MC  
- PŘEKLADY SLOŽENÉ Z VÍCE TYČOVÝCH PRVKŮ, TYČOVÉ PRVKY BUDOU VZÁJEMNĚ SVÁŘENÉ PÁSOVOU OCELÍ S0X5MM A 0,5M

### POZNÁMKA

- o KONSTRUKCE BUDOU PROVEDENY DLE TECHNOLOGICKÝCH POSTUPŮ A LISTŮ DODAVATELE SYSTÉMU
- o OCELOVÉ PŘEKLADY BUDOU PLENTOVANÝ
- o ROZMĚRY STAVEBNÍCH OTVORŮ PRO NOVÉ ZÁRUBNĚ BUDOU PROVEDENY DLE POŽADAVKŮ VYBRANÉHO DODAVATELE
- o OPRAVY OMÍTEK BUDOU PROBÍHAT MALTOU MVC

### LEGENDA MATERIÁLŮ

- STÁVAJÍCÍ ZDIVO
- SMIŠENĚ MVC
- NOVÉ ZDIVO
- CHTLÁ PALEBNÁ PLINÁ, MVC

ZODPOVĚDNÝ PROJEKTANT	KONTROLOVAL	VYPRACOVAL	PROJEKČNÍ KANCELÁŘ
ING. MIROSLAV POLECKÝ			POLECKÝ, spol. s r.o. 412 01 Litoměřice tel.: +420 416 730 942 email: projekce@polecky.cz www.polecky.cz
MÍSTO STAVBY: P.Č. 424/J, K.U. PODMOKY			
STAVEBNÍK: STATUTÁRNÍ MÍSTO DEČÍN			
MAGISTRÁT MĚSTA DEČÍN, MIROVÉ NÁMĚSTÍ 1175/5, 405 02 DEČÍN			
AKCE: REVITALIZACE OBJEKTU RESTAURACE PASTYŘSKÁ STĚNA			
ZÍŽKOVÁ Č.P. 236, DEČÍN A JEHO OKOLÍ			
SO 01 - MODERNIZACE OBJEKTU			
ČÁST: D.1.1 ARCHITEKTONICKO - STAVEBNÍ ŘEŠENÍ			
VÝKRES: PŮDORYS 2.NP			
NOVÝ STAV			
DATUM: 08/2022			
STUPEŇ PD: DPS			
ZAKÁZKOVÉ ČÍSLO: 21/2022			
ARCHIVNÍ ČÍSLO: CZ 21/22			
MĚŘÍTKO: 1 : 50			
Č. VÝKRESU: D.1.1.15			
Č. PARÉ:			