




## ŘEZ NASÁVÁNÍM VZT

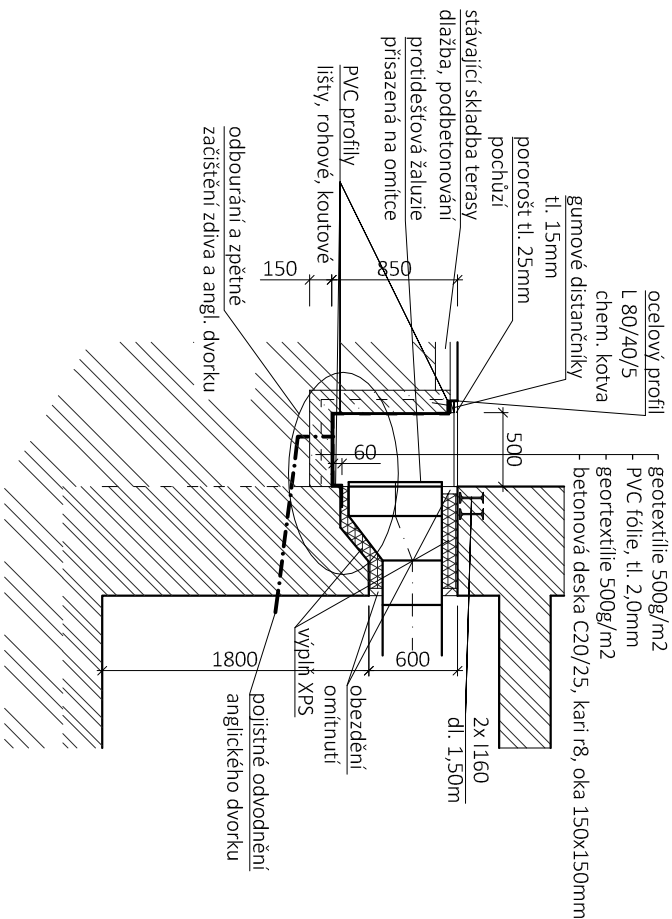


## PŮDORYS NASÁVÁNÍM VZT

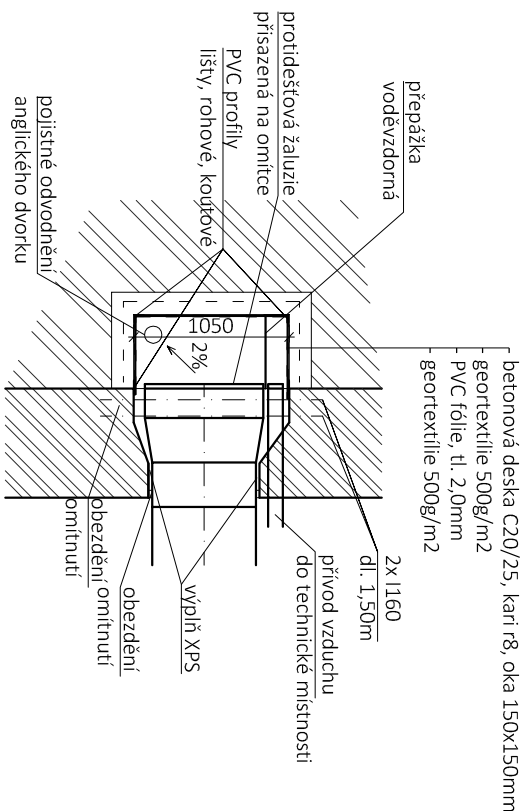


## ŘEZ VÝDECHEM VZT

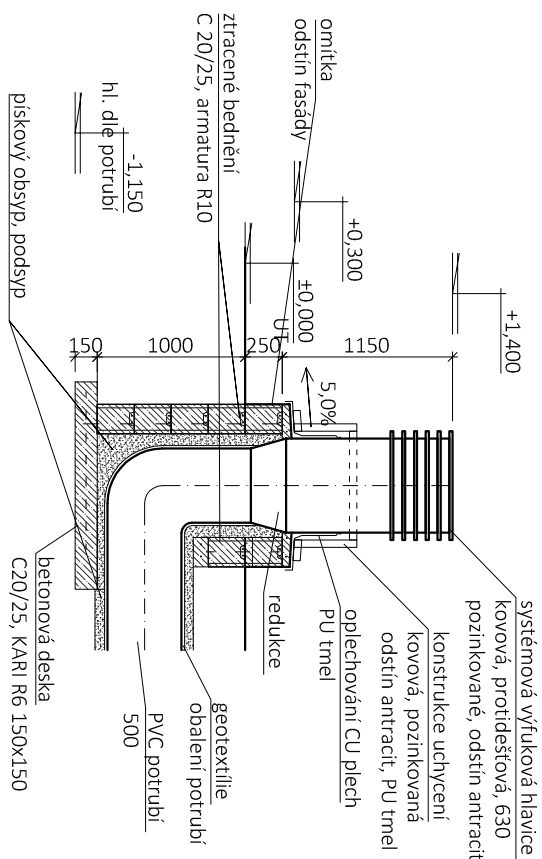

# PŮDORYS VÝDECHU VZT

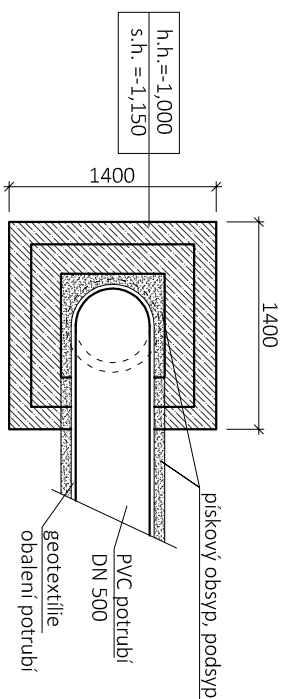

ZODPOVĚDNÝ PROJEKTANT		KONTROLOVAL	VYPRACOVAL	Projektční kancelář POLEREČKÝ, spol. s r.o. Mrázova 26 412 01 Litoměřice tel.: + 420 416 730 942 email: projektece@polerecky.cz www.polerecky.cz
ING. MIROSLAV POLEREČKÝ				
MÍSTO STAVBY: P.Č. 424/1, K.Ú. PODMOKLY				
STAVEBNÍK: STATUTÁRNÍ MĚSTO DĚČÍN MAGISTRÁT MĚSTA DĚČÍN, MÍROVÉ NÁMĚSTÍ 1175/5, 405 02 DĚČÍN				
AKCE: REVITALIZACE OBJEKTU RESTAURACE PASTÝŘSKÁ STĚNA ŽIŽKOVA Č.P. 236, DĚČÍN A JEHO OKOLÍ				
		SO 01 - MODERNIZACE OBJEKTU		
		ARCHIVNÍ ČÍSLO		
ČÁST: D.1.1 ARCHITEKTONICKO - STAVEBNÍ ŘEŠENÍ	MĚŘÍTKO 1 : 50		Č. PARÉ	
VÝKRES: VYÚSTĚNÍ VZT	Č. VÝKRESU	D.1.1.21		
		STUPEŇ PD	08/2022	DSP
		ZAKÁZKOVÉ ČÍSLO	21/2022	
		ARCHIVNÍ ČÍSLO	CZ-21/22	