



PODÉLNÝ ŘAZ VYÚSTĚNÍM KANALIZACE 1 : 25

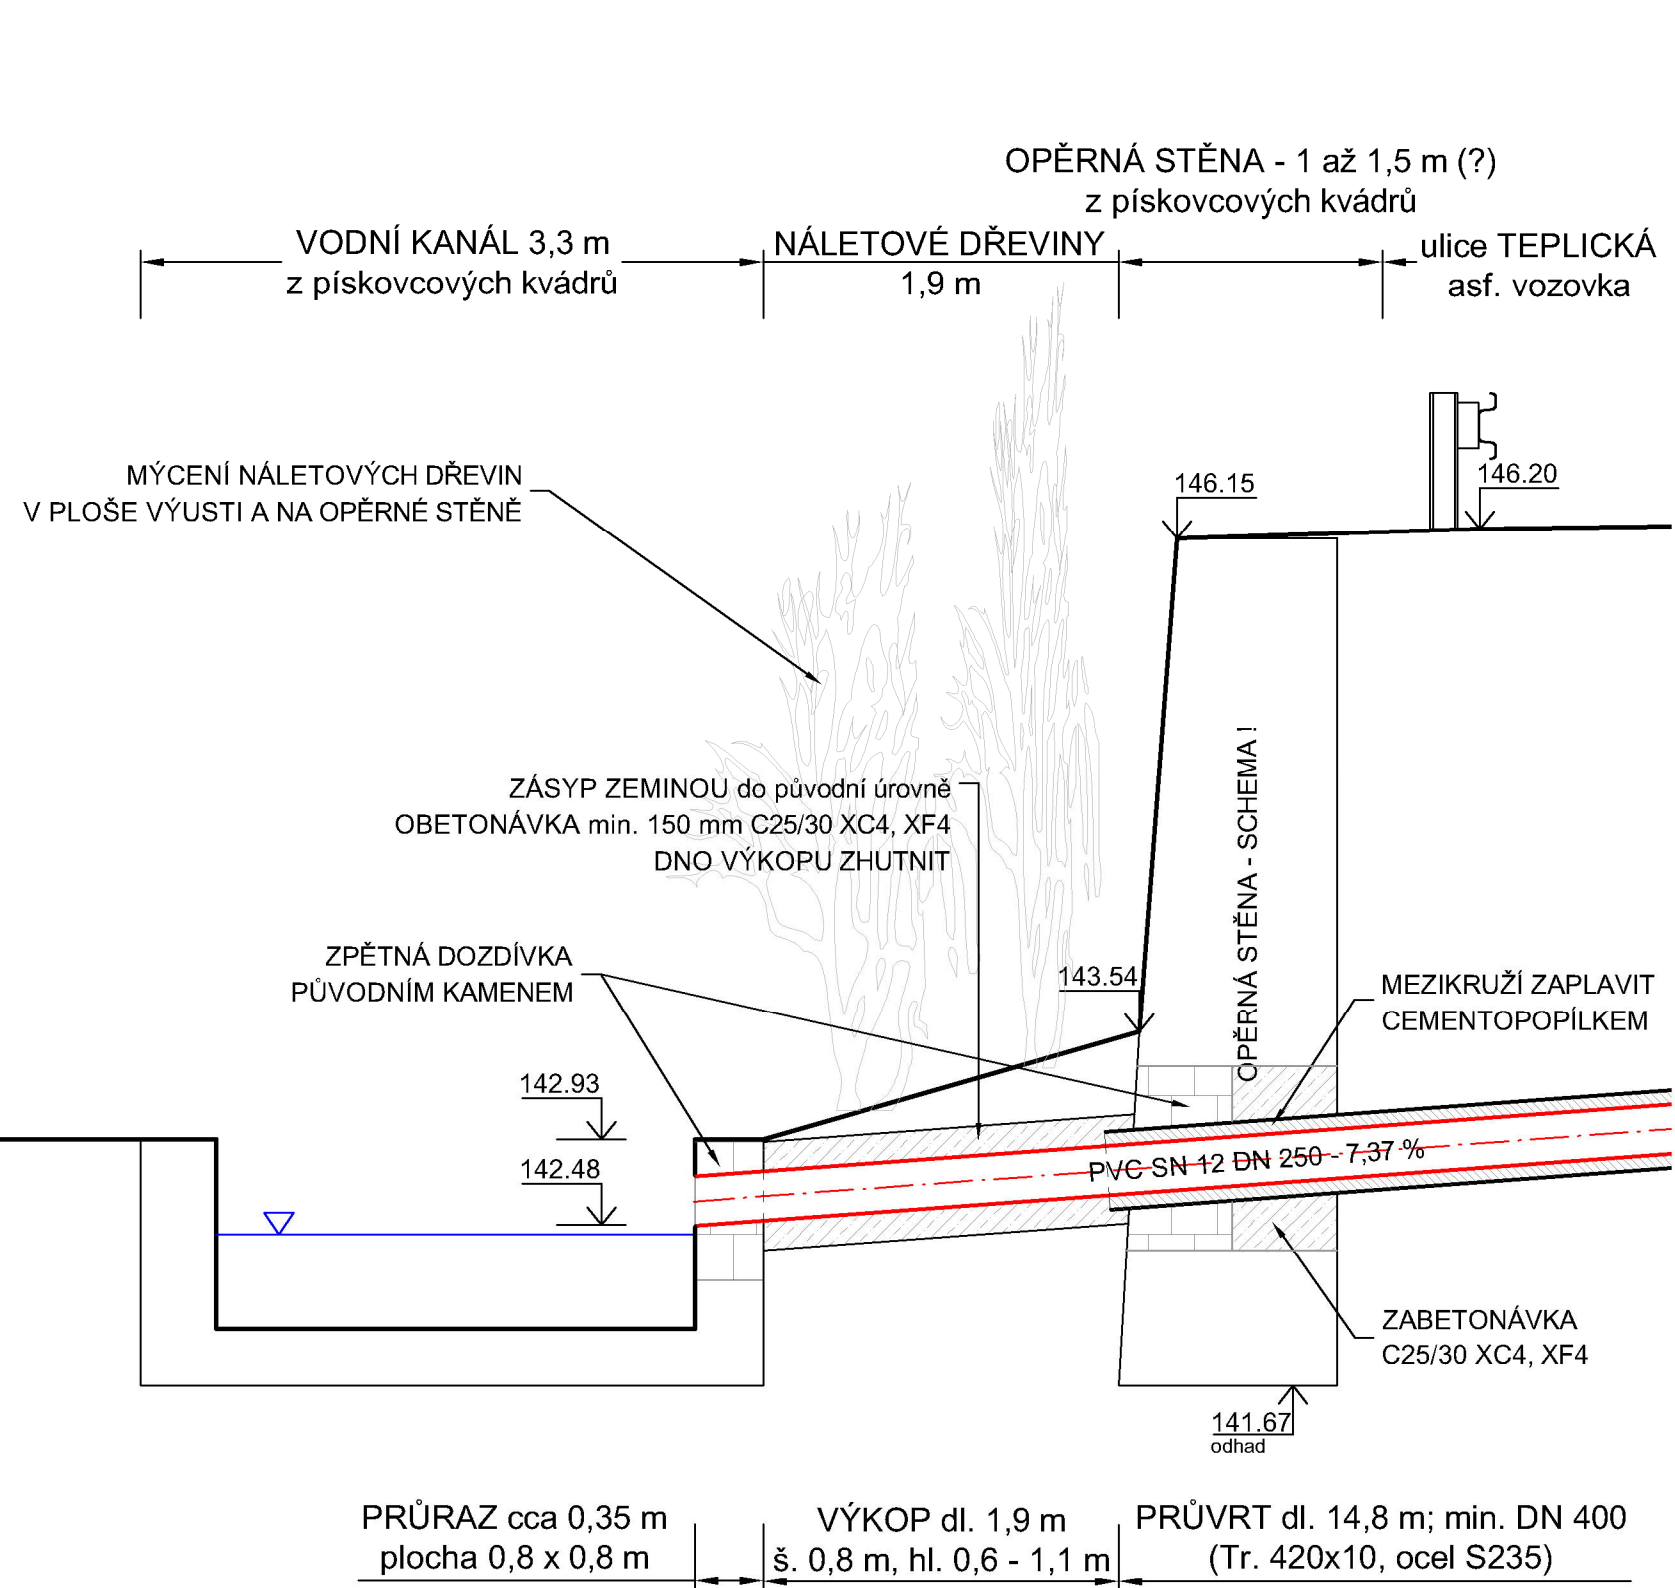

VÝŘEZ SITUACE 1:100

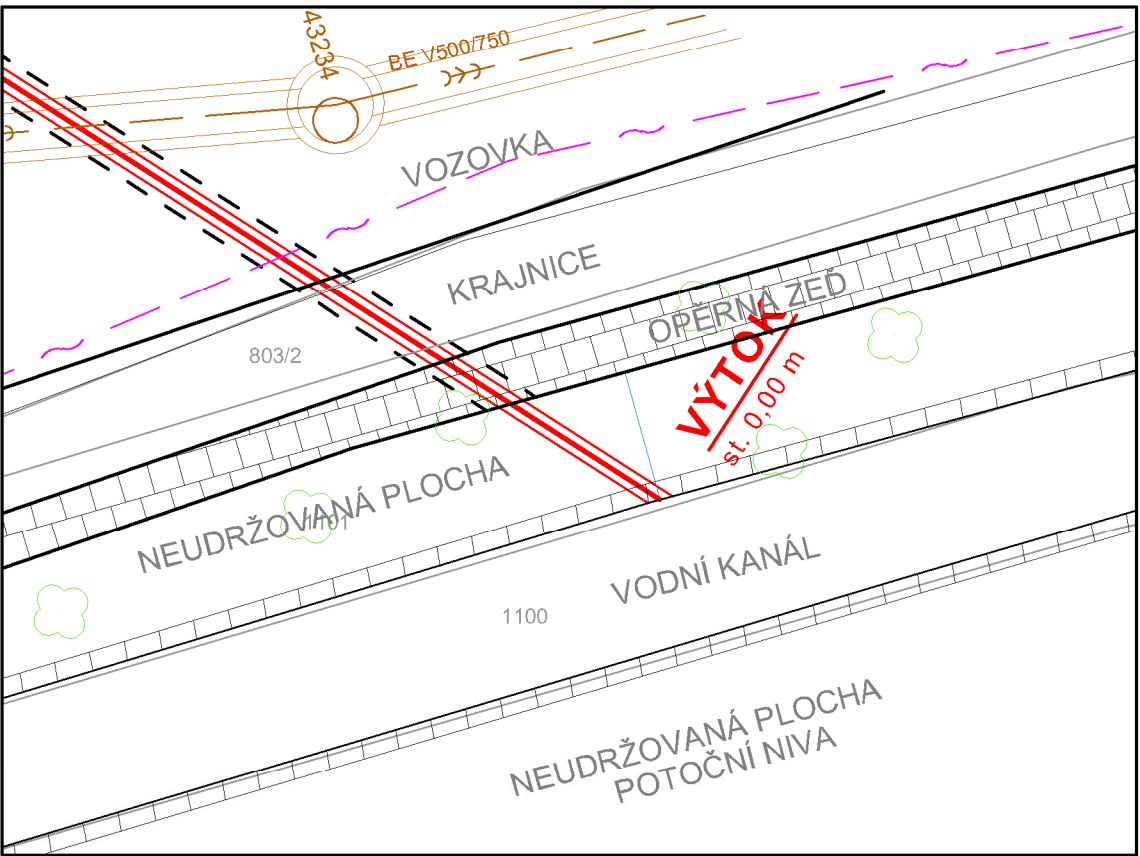

POHLED NA OPĚRNOU ZEď S KANÁLEM



LEGENDA

- DEŠŤOVÁ KANALIZACE
- PRŮVRT OCELOVÉ CHRÁNIČKY
- STÁVAJÍCÍ KAMENNÉ KONSTRUKCE
- SDĚLOVACÍ KABELY
- KANALIZACE

POZNÁMKY

- OPĚRNÁ STĚNA BUDE Z VÝKOPU PROBOURÁNA V MINIMÁLNÍ NUTNÉ PLOŠE DLE GEODETICKÉHO VYTÝČENÍ
- PROTLAK BUDE UKONČEN NA VNĚJŠÍM LÍCI STĚNY
- VYBOURANÝ OTVOR BUDE ZABETONOVÁN A NA LÍCI DOZDĚN PŮVODNÍM KAMENEM
- DŘEVINY JSOU ZAKRESLENY POUZE SCHEMATICKY, POROST JE V PODSTATĚ SOUVISLÝ NA TERÉNU I NA OPĚRNÉ ZDI.

DĚČÍN - PODMOKLY, ULICE NA VÝŠINÁCH
DEŠŤOVÁ KANALIZACE
DOKUMENTACE PRO ÚZEMNÍ ŘÍZENÍ A STAVEBNÍ POVOLENÍ

stavebník:	STATUTÁRNÍ MĚSTO DĚČÍN Magistrát města DĚČÍN Mírové náměstí 1175/5, 405 38 DĚČÍN; IČO 261238	číslo paré:
projektant:	ing. Petr CUPAL petr.cupal@centrum.cz Koněvova 95, 130 00 Praha 3; IČO 05037069	měřítko: 1 : 25, 100
část:	VÝUSTĚ	datum: 12/2019
		č. části: D6