
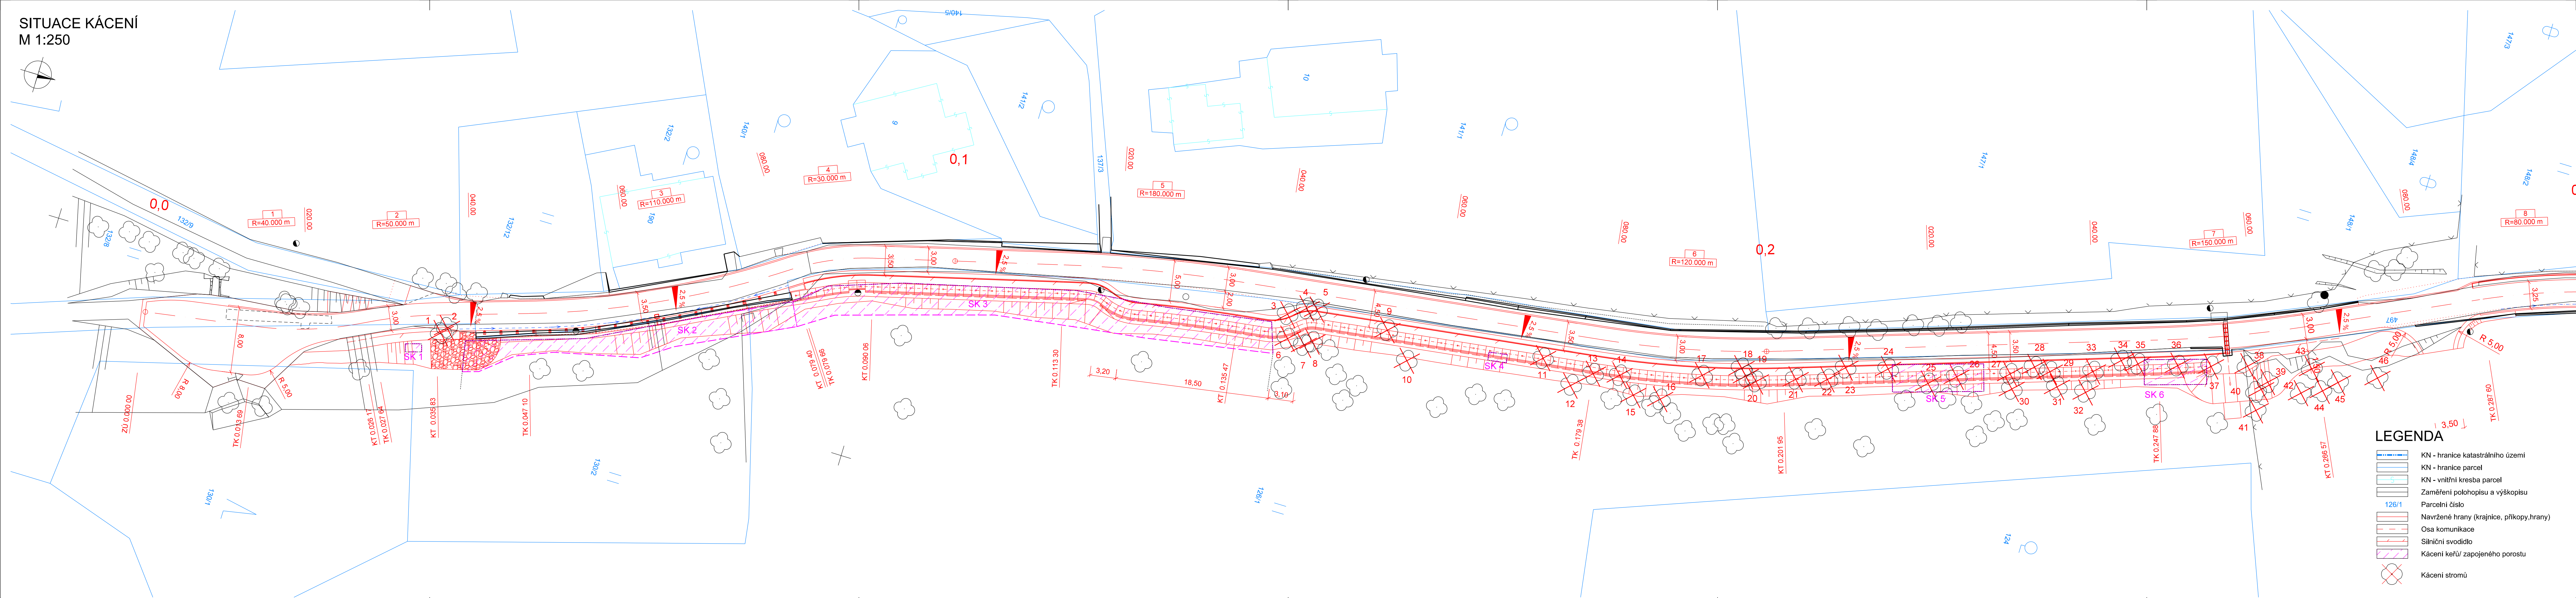


SITUACE KÁCENÍ  
M 1:250

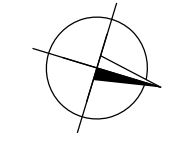


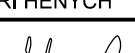
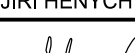
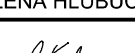
SOUŘADNICOVÝ SYSTÉM S-JTSK  
VÝŠKOVÝ SYSTÉM Bpv

INVESTOR

**STATUTÁRNÍ MĚSTO DĚČÍN**

Magistrát města Děčín  
Mírové náměstí 1175/5  
405 38 Děčín IV

SO 101 OPRAVA KOMUNIKACE

|   |   |   |  |                   |
|---|---|---|--|-------------------|
| STAVBA  |   |   |  S.A.W. CONSULTING s.r.o.   |                   |
| REKONSTRUKCE MK NA P.P.Č. 497<br>K.Ú. DOLNÍ ŽLEB                                    |   |   | Božtěšická 216/34, 400 01 Ústí nad Labem<br>středisko UL: Božtěšická 216/34, 400 01 Ústí n. L.<br>web: <a href="http://www.sawconsulting.cz">www.sawconsulting.cz</a> e-mail: <a href="mailto:info@sawconsulting.cz">info@sawconsulting.cz</a> |                   |
| VYPRACOVAL  | ZODPOVĚDNÝ PROJEKTANT   | TECHNICKÁ KONTROLA  | INVESTOR   | STAT. MĚSTO DĚČÍN |
| ING. JIŘÍ HENYCH  | ING. JIŘÍ HENYCH  | ING. HELENA HLUBUČKOVÁ  | ZAKÁZKOVÉ ČÍSLO  | 2020-031          |
|  |  |  | DATUM  | 07/2022           |
| PŘÍLOHA   |   |   | STUPĚN   | DUSP/PDPS         |
|   |   |   | MĚŘÍTKO  | 1:250             |
|   |   |   | ČÁST DOKUM.  | Č. PŘÍLOHY        |
| SITUACE KÁCENÍ  |   |   | D.1.1  | 7                 |