


STÁVAJÍCÍ OKNO BUDE ZRUŠENO,
PARAPET BUDE UBOURÁN A V NOVÉM
DVERNÍM OTVORU SE OSADÍ DVEŘE
S NADSVĚTLÍKEM SE SKLÁPĚCÍM
KŘÍDLEM

PROSTOR ZAHRADY

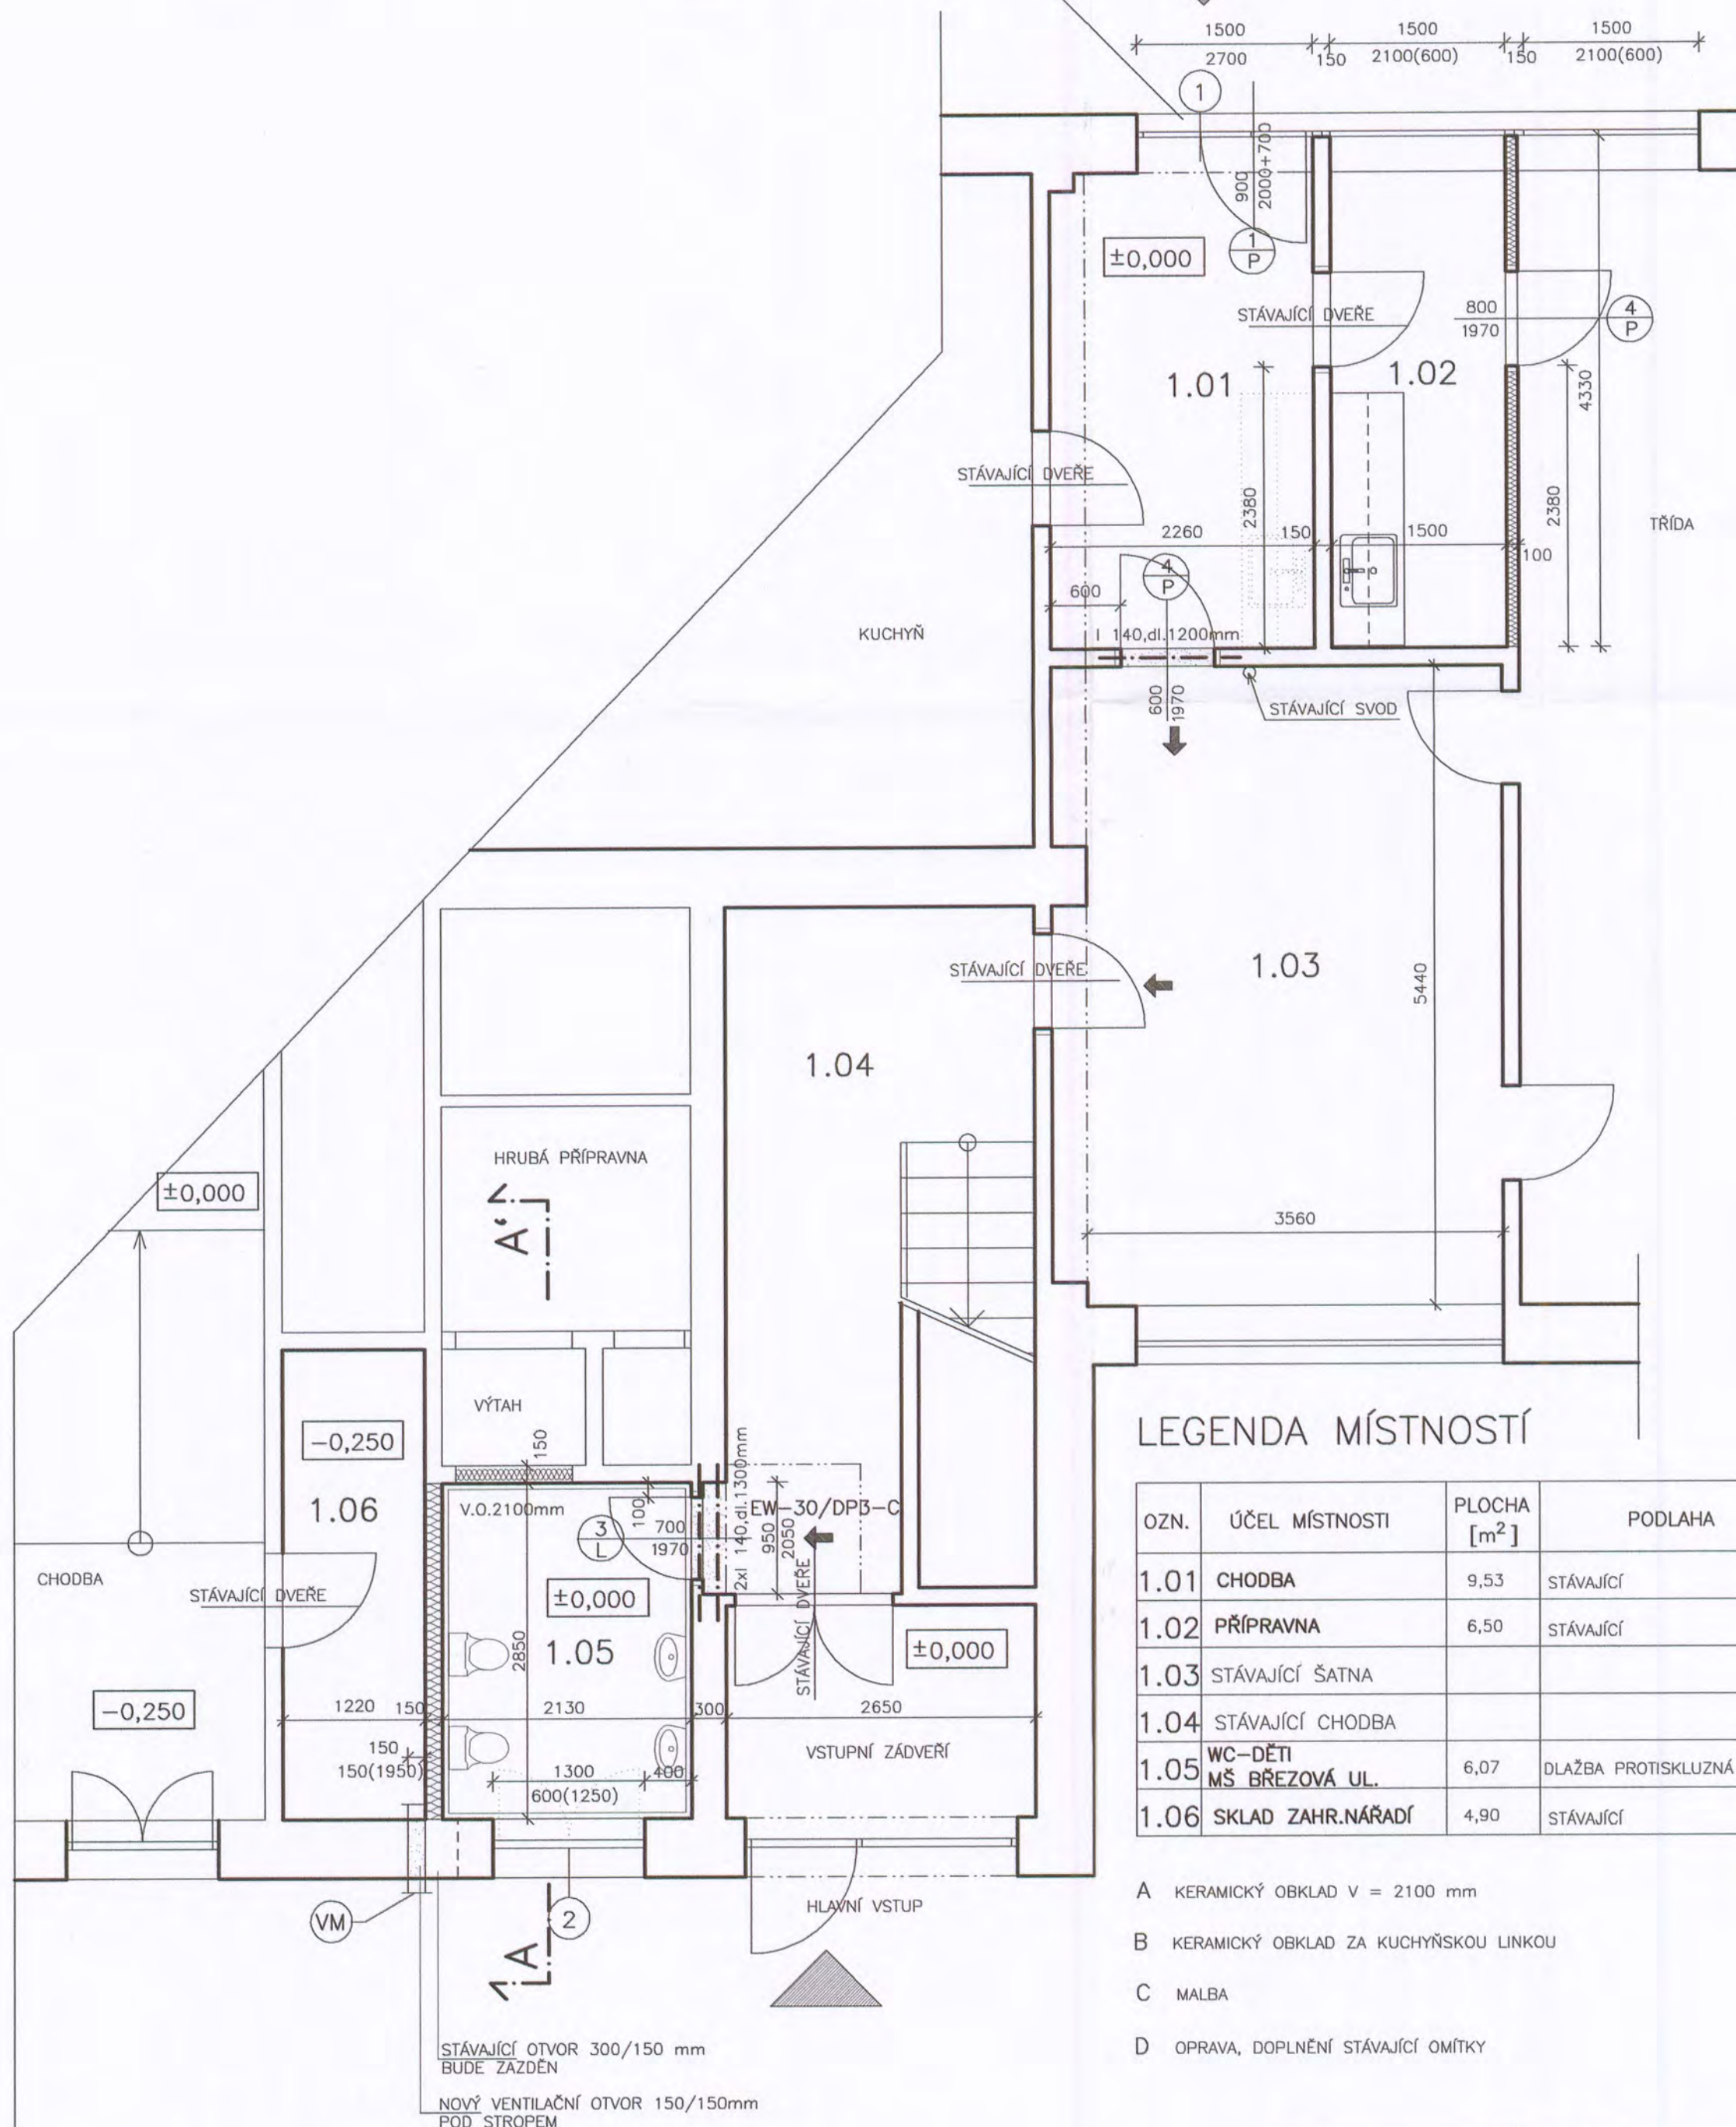

Tato dokumentace je podkladem pro
provedení stavby

Datum: 03. 03. 2014

Vydáno stavební povolení.
Magistrát města Děčín, Odbor stavební úřad

LEGENDA MÍSTNOSTÍ

OZN.	ÚČEL MÍSTNOSTI	PLOCHA [m ²]	PODLAHA	ÚPRAVA STĚN	ÚPRAVA STROPU	POZNÁMKA
1.01	CHODBA	9,53	STÁVAJÍCÍ	C, D,	C	ÚPRAVA ÚT
1.02	PŘÍPRAVNA	6,50	STÁVAJÍCÍ	B, C,	C	
1.03	STÁVAJÍCÍ ŠATNA			C, D,		
1.04	STÁVAJÍCÍ CHODBA			C, D,		
1.05	WC-DĚTI MŠ BŘEZOVÁ UL.	6,07	DLAŽBA PROTISKLUZNÁ	A, C, D,	C	
1.06	SKLAD ZAHR.NÁŘADÍ	4,90	STÁVAJÍCÍ	C, D,	C	

- A KERAMICKÝ OBKLAD V = 2100 mm
B KERAMICKÝ OBKLAD ZA KUCHYŇSKOU LINKOU
C MALBA
D OPRAVA, DOPLNĚNÍ STÁVAJÍCÍ OMÍTKY



VYPRACOVAL: BOŽENA KUBÍKOVÁ	ZOOP. PROJEKTANT: ING. M. KUBÍK	PROJEKČNÍ ATELIER ING. MIROSLAV KUBÍK Jiřího z Poděbrad 1840/11, 40502 DĚČÍN VI IČ: 13335758, TEL. 412535113
KRAJ: ÚSTECKÝ	OBEC: DĚČÍN	
INVESTOR: STATUTÁRNÍ MĚSTO DĚČÍN		FORMÁT: 2 x A4
ZMĚNA UŽÍVÁNÍ ŠKOLNÍ DRUŽINY NA MŠ BŘEZOVÁ č.p.370/33,DĚČÍN III-STARÉ MĚSTO STAVEBNÍ ÚPRAVY V MŠ RAKOVNICKÁ UL.		DATUM: 10/2013
		ÚČEL: PDSP,ZMĚNA V UŽÍVÁNÍ
PŮDORYS 1.NP		Č. ZAK.: 131-2/13
		Č. KOPIE: 1 MĚŘÍTKO: 1:50
		Č. VÝKRESU: 1