


PŮDORYS 1.P.P.

(M = 1:50)

řada dokumentů k provedení
stavby
Kou
19-06-1992
vydáno stavební povolení Městský úřad v Děčíně
stavební úřad

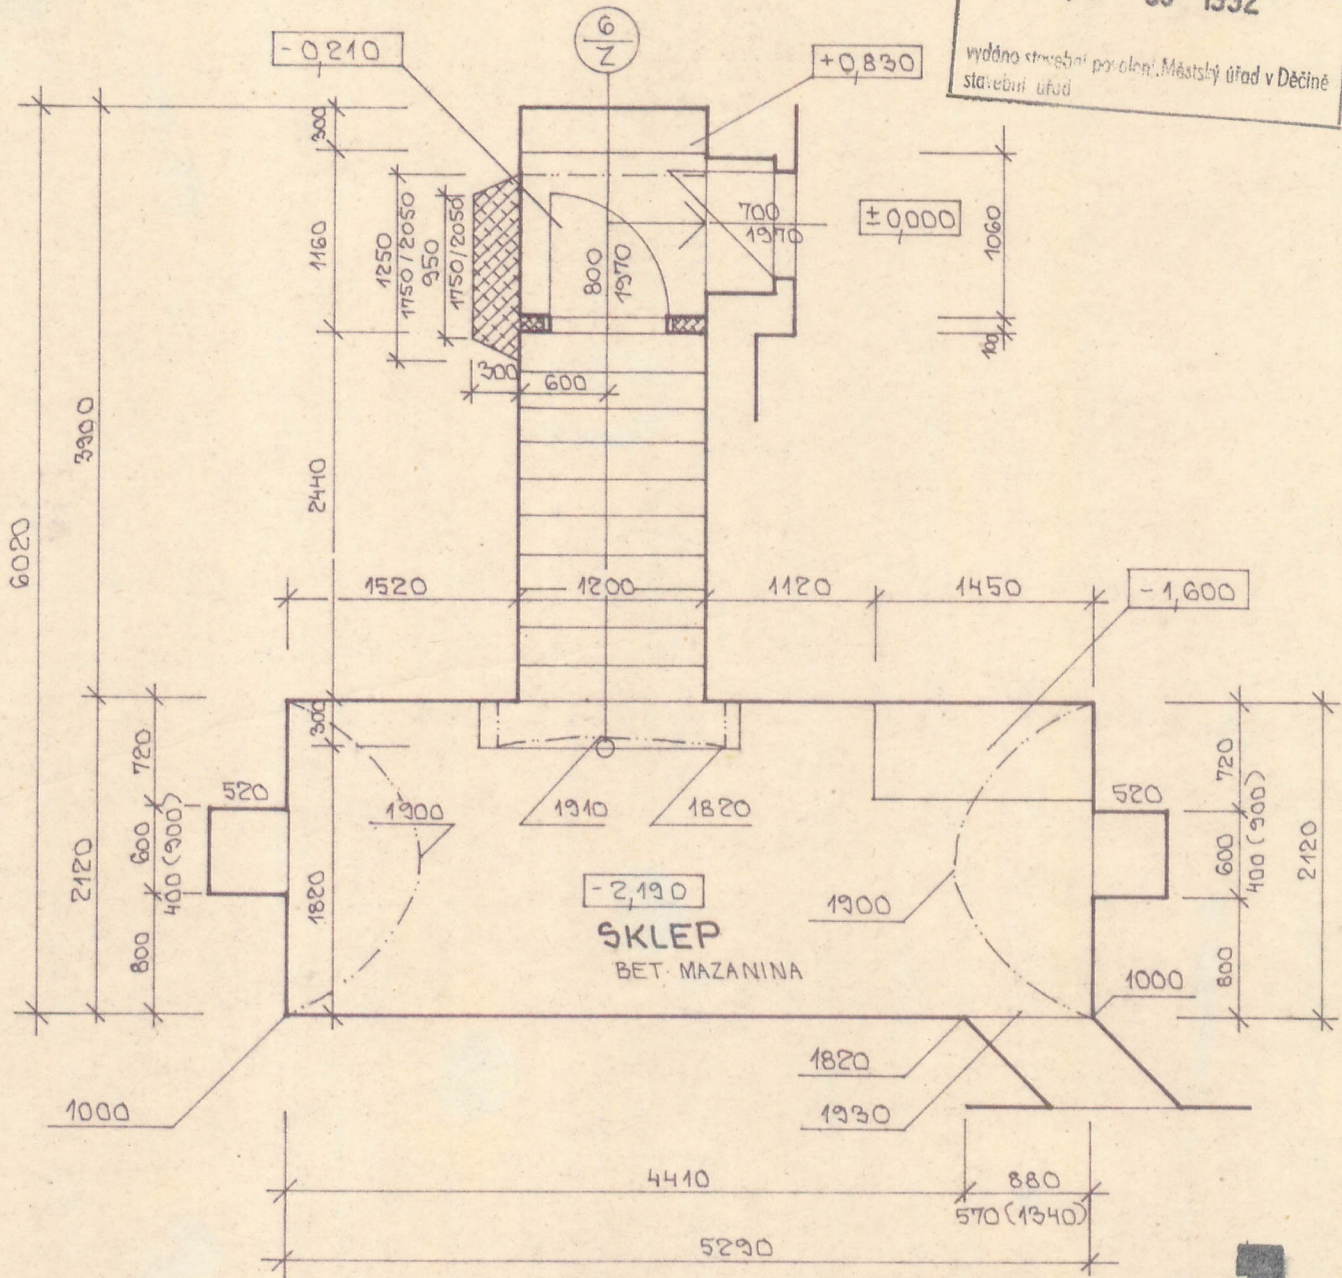

POZNÁMKA: - OPRAVA STÁVAJÍCÍCH OMÍTEK STĚN I STROPŮ OMÍTKAMI CEMENTOVÝMI.
- OPRAVA STÁVAJÍCÍ PODLAHOVÉ BETONOVÉ MAZANINY.

1

VYPRACOVAL: J. NOVÁK <i>nk</i>	ZODP. PROJEKTANT: ING. ARCH. V. STRÁNSKÝ	TECHNICKÁ KONTROLA: M. KUČABA	ARCHITEKTONICKÁ KANCELÁŘ Horská 14, DĚČÍN 2 tel. 26564	
KRESLIL: J. NOVÁK <i>kb</i>	VEDOUcí ARCHITEKT: ING. ARCH. V. STRÁNSKÝ	<i>ny</i>	FORMAT: A4	
OKRES: DĚČÍN	OBEC: DĚČÍN		DATUM: I/1992	
INVESTOR: CHKO LABSKÉ PÍSKOVCE, DĚČÍN			ÚČEL: P. S.	
REKONSTRUKCE ZAHRADNÍHO DOMKU			Č. ZAK: 116/91	
DĚČÍNSKÉHO ZÁMKU			ARCHIVNÍ ČÍSLO: 116/91	Č. KOPIE:
PŮDORYS 1.P.P.			MĚŘÍTKO: 1:50	Č. VÝKRESU: 1