



HRÁČSKÉ APARTMÁNY - PŮDORYS 2.NP - 1:50

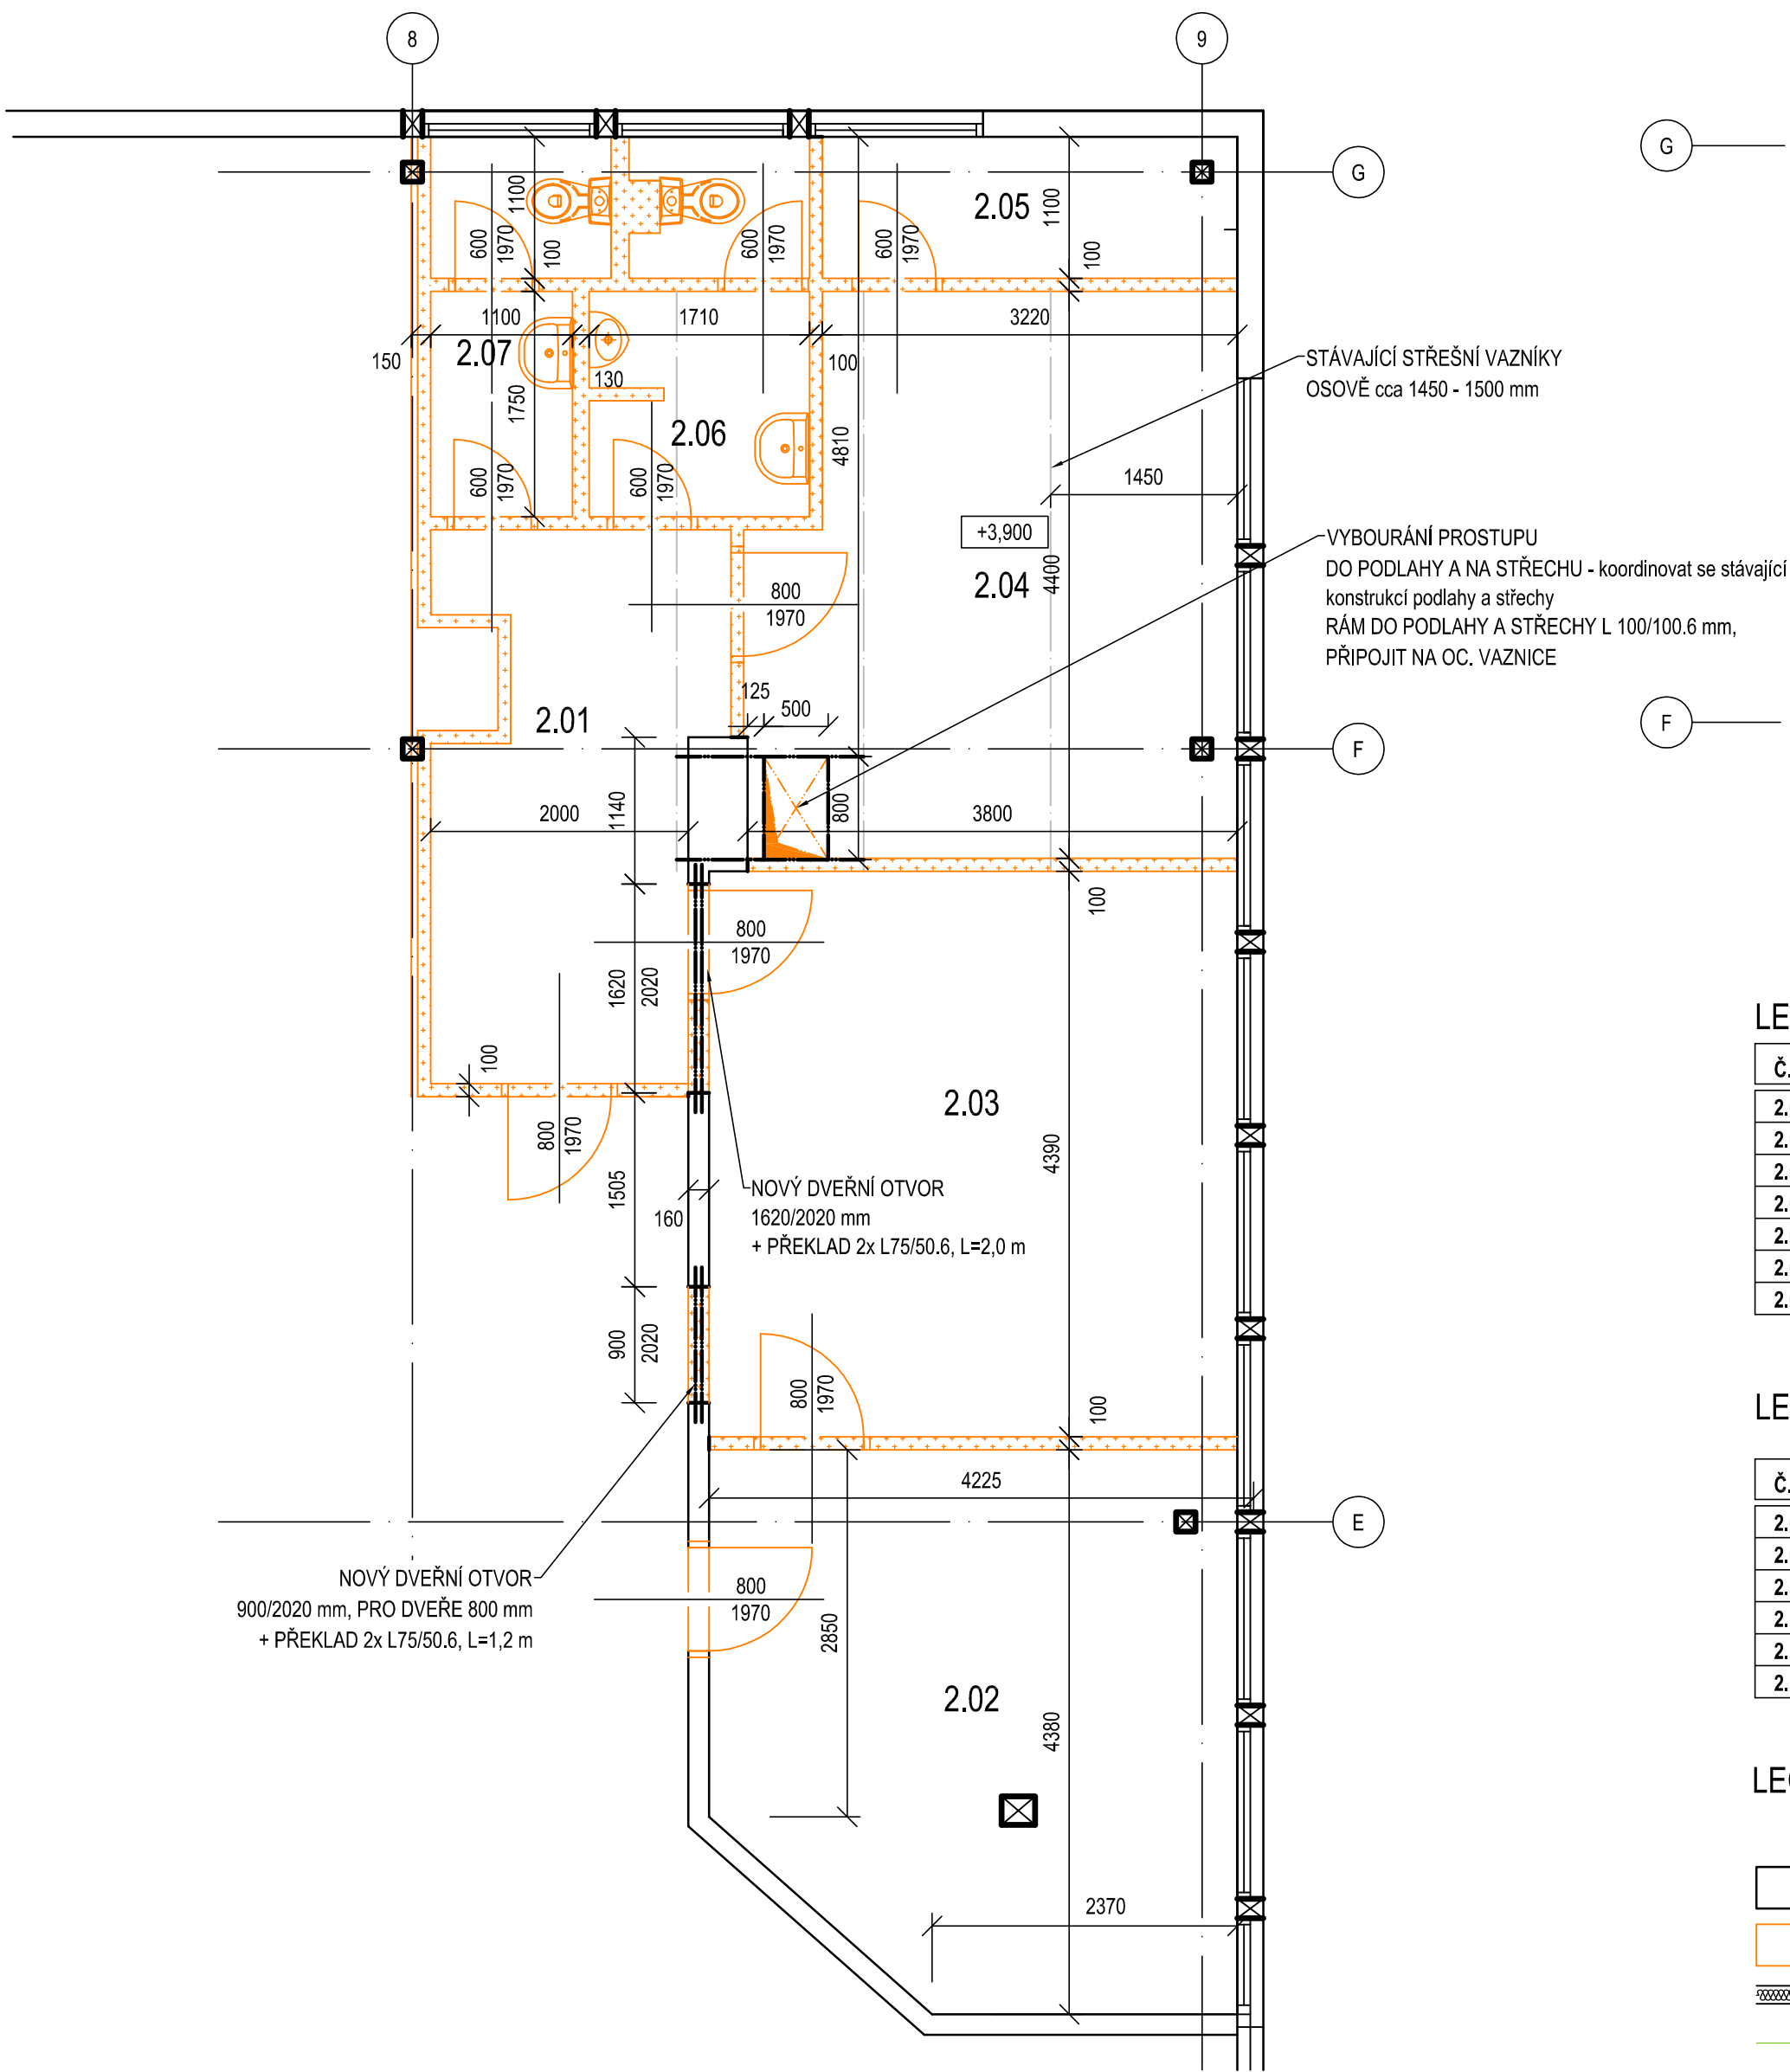

SOCIÁLKY VEŘEJNOST - PŮDORYS 2.NP - 1:50

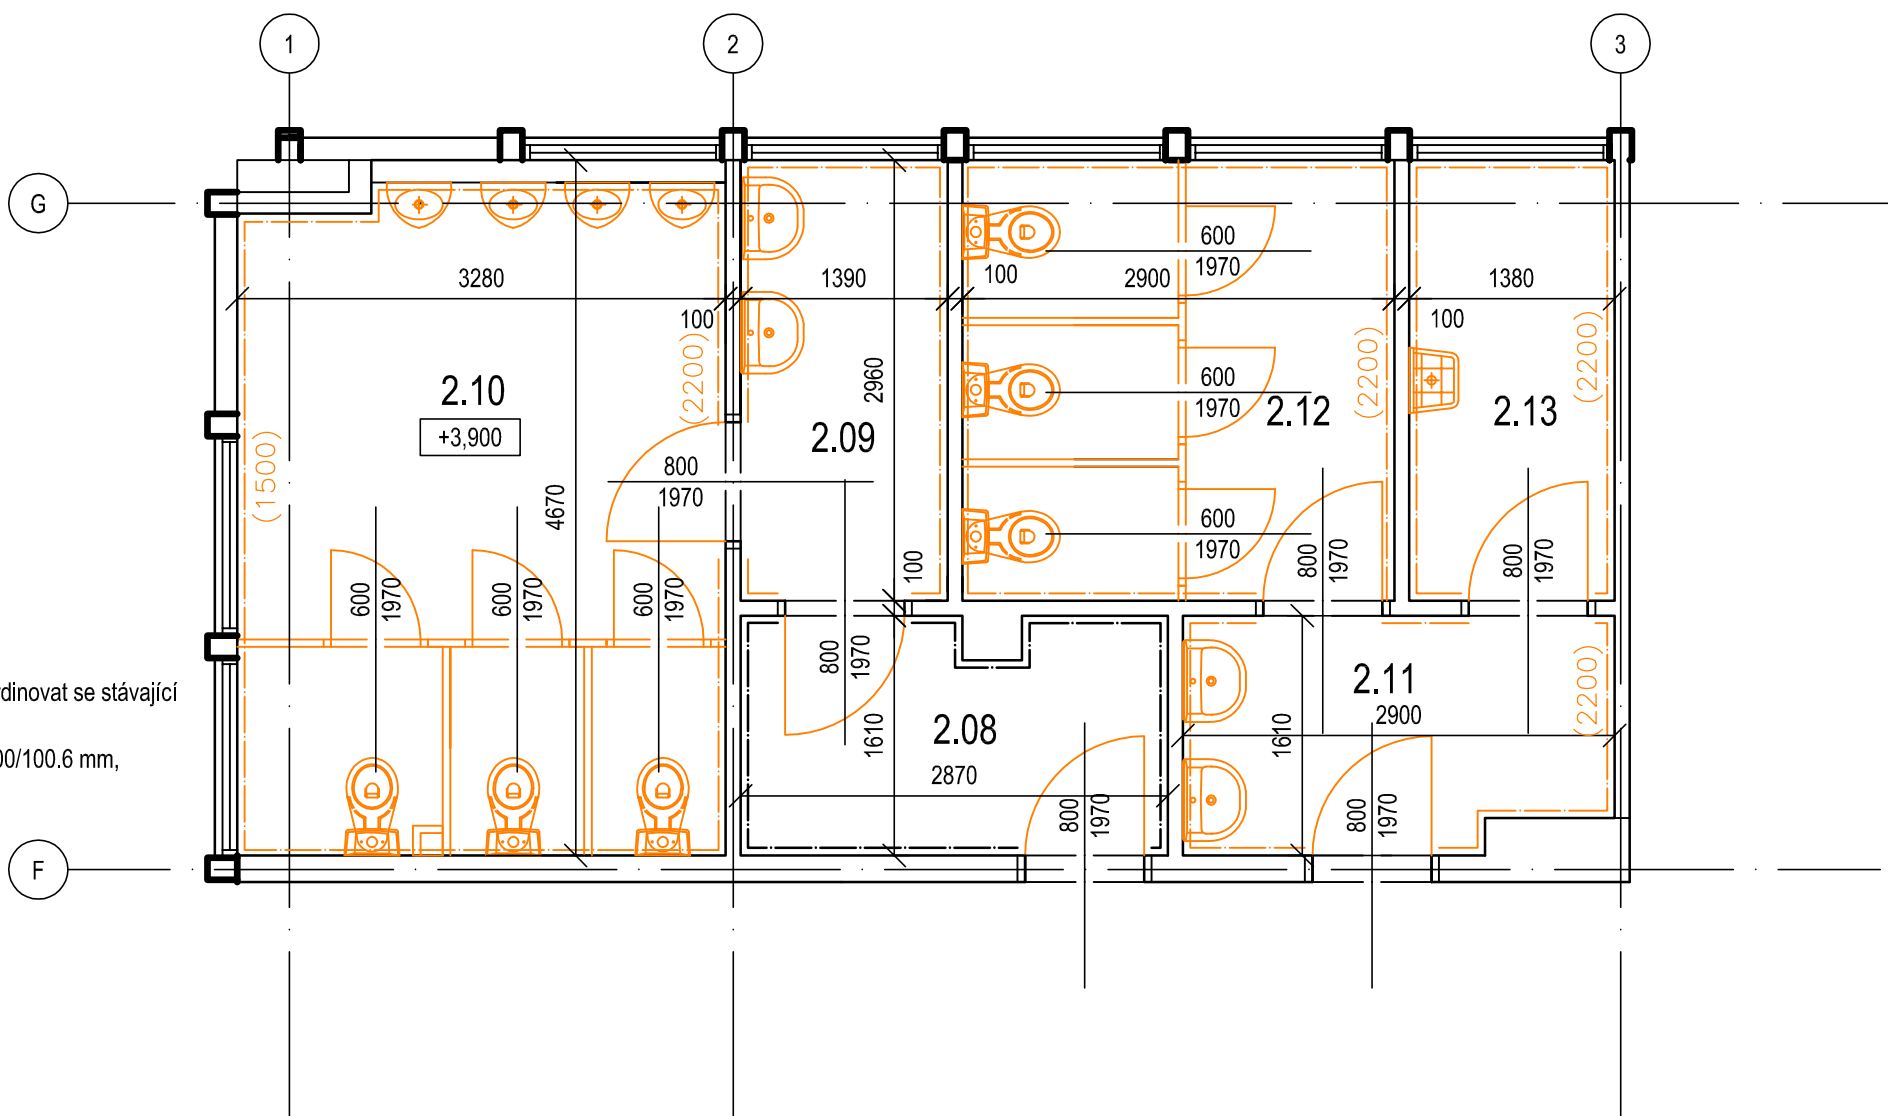

LEGENDA MÍSTNOSTÍ HRÁČSKÉ APARTMÁNY- 2.NP

Č.M.	ÚČEL MÍSTNOSTI	PODLAHA	STĚNY	STROP	S.V.	PLOCHA m2
2.01	CHODBA	PVC	VÝMALBA	PLECH. RASTR	2,94	9,67
2.02	KANCELÁŘ	KOBEREC	VÝMALBA	PLECH. RASTR	2,94	11,40
2.03	KANCELÁŘ	KOBEREC	VÝMALBA	PLECH. RASTR	2,94	17,40
2.04	KANCELÁŘ	KOBEREC	VÝMALBA	PLECH. RASTR	2,94	16,40
2.05	SKLAD	PVC	VÝMALBA	PLECH. RASTR	2,85	5,60
2.06	WC MUŽI	KER. DLAŽBA	VÝMALBA + K.O. 2,2m	PLECH. RASTR	2,94	4,00
2.07	WC ŽENY	KER. DLAŽBA	VÝMALBA + K.O. 2,2m	PLECH. RASTR	2,94	3,50

LEGENDA MÍSTNOSTÍ SOCIÁLKY VEŘEJNOST- 2.NP

Č.M.	ÚČEL MÍSTNOSTI	PODLAHA	STĚNY	STROP	S.V.	PLOCHA m2
2.08	WC MUŽI - CHODBA	KER. DLAŽBA	VÝMALBA	PLECH. RASTR	2,94	4,6
2.09	WC MUŽI - UMYVADLA	KER. DLAŽBA	VÝMALBA + K.O.	PLECH. RASTR	2,94	4,10
2.10	WC MUŽI	KER. DLAŽBA	VÝMALBA + K.O.	PLECH. RASTR	2,94	15,3
2.11	WC ŽENY - UMYVADLA	KER. DLAŽBA	VÝMALBA + K.O.	PLECH. RASTR	2,94	4,6
2.12	WC ŽENY	KER. DLAŽBA	VÝMALBA + K.O.	PLECH. RASTR	2,94	8,58
2.13	ÚKLIDOVÁ MÍSTNOST	KER. DLAŽBA	VÝMALBA + K.O.	PLECH. RASTR	2,94	4,10

LEGENDA KONSTRUKCÍ

- STÁVAJÍCÍ KONSTRUKCE
- BOURÁNÍ
- STÁVAJÍCÍ SDK KONSTRUKCE
- SYSTÉM VYTÁPĚNÍ
- NAZNAČENÍ POZICE STÁVAJÍCÍCH VAZNÍKŮ

UPOZORNĚNÍ

PŘI PROHLÍDKÁCH V DOTČENÝCH ČÁSTECH OBJEKTU A DOMĚŘOVÁNÍ KONSTRUKCE NEBYLY ZJIŠTĚNY VIDITELNÉ STATICKÉ PORUCHY. PŘI BOURACÍCH PRACÍCH A OSTATNÍCH STAVEBNÍCH PRACÍCH BUDOU NOSNÉ I NENOSNÉ KONSTRUKCE KONTROLOVANÉ. POKUD BUDE ZJIŠTĚNA JAKÁKOLI VADA NEBO PORUCHA NOSNÉ KONSTRUKCE, STAVEBNÍ PRÁCE SE MUSÍ PŘERUŠIT A DALŠÍ POSTUP KONZULTOVAT S TDI, S PROJEKTANTEM STAVEBNÍ ČÁSTI PROJEKTU A SE STATIKEM.

NAVRHOVAL	Jana Hlavničková		<b>SPECTA</b> projektování a realizace staveb SPECTA s.r.o., Na Popluží 821/11, 400 01 Ústí n. L. IČ: 273 05 350, DIČ: CZ27305350 telefon: 475 511 441 e-mail: info@specta.cz GSM: 733 121 924 www.specta.cz
SCHVÁLIL	Ing.Martin Gazda		
INVESTOR:	Statutární město Děčín Mírové nám. 1175/5, 405 38 Děčín IV		
AKCE:	SPORTOVNÍ HALA V ULICI MAROLDOVA 1279/2, DĚČÍN I.		
SOUBOR:	D.1.1.ARCHITEKTONICKO STAVEBNÍ ŘEŠENÍ		DATUM 02/2022
NAZEV VÝKRESU:	PŮDORYS 2.NP - BOURÁNÍ		Č. ZAKÁZKY S-22-004
			STUPEŇ PD PD
			FORMÁT VÝKR. A2
			MĚŘÍTKO: 1:50
			Č. PŘÍLOHY: D.1.1.b.04