


TERÉNNÍ ŘEZ 1

- POZNÁMKA:
- TERÉNNÍ ŘEZ JE VYKRESLEN PRO PŘEDSTAVU VÝŠKOVÉHO ZÁMĚRU
  - PŘED ZAHÁJENÍM STAVEBNÍCH PRACÍ BUDE PROVEDENA MÍSTNÍ PROHLÍDKA
  - MÍSTNÍ PROHLÍDKA ZA ÚČASTI ZHOTOVITELE STAVBY
  - PO DOHODĚ S INVESTOREM BUDE ROZHODNUTO O VÝŠKOVÉM PROVEDENÍ
  - JELIKOŽ SE NEJEDNÁ O PRAVIDELNÝ GEOMETRICKÝ PŮDORYS, KTERÝ JE VYPRACOVÁN VE 2D ZOBRAZENÍ NELZE ZOBRAZIT SKUTEČNÍ PŘEDSTAVBY

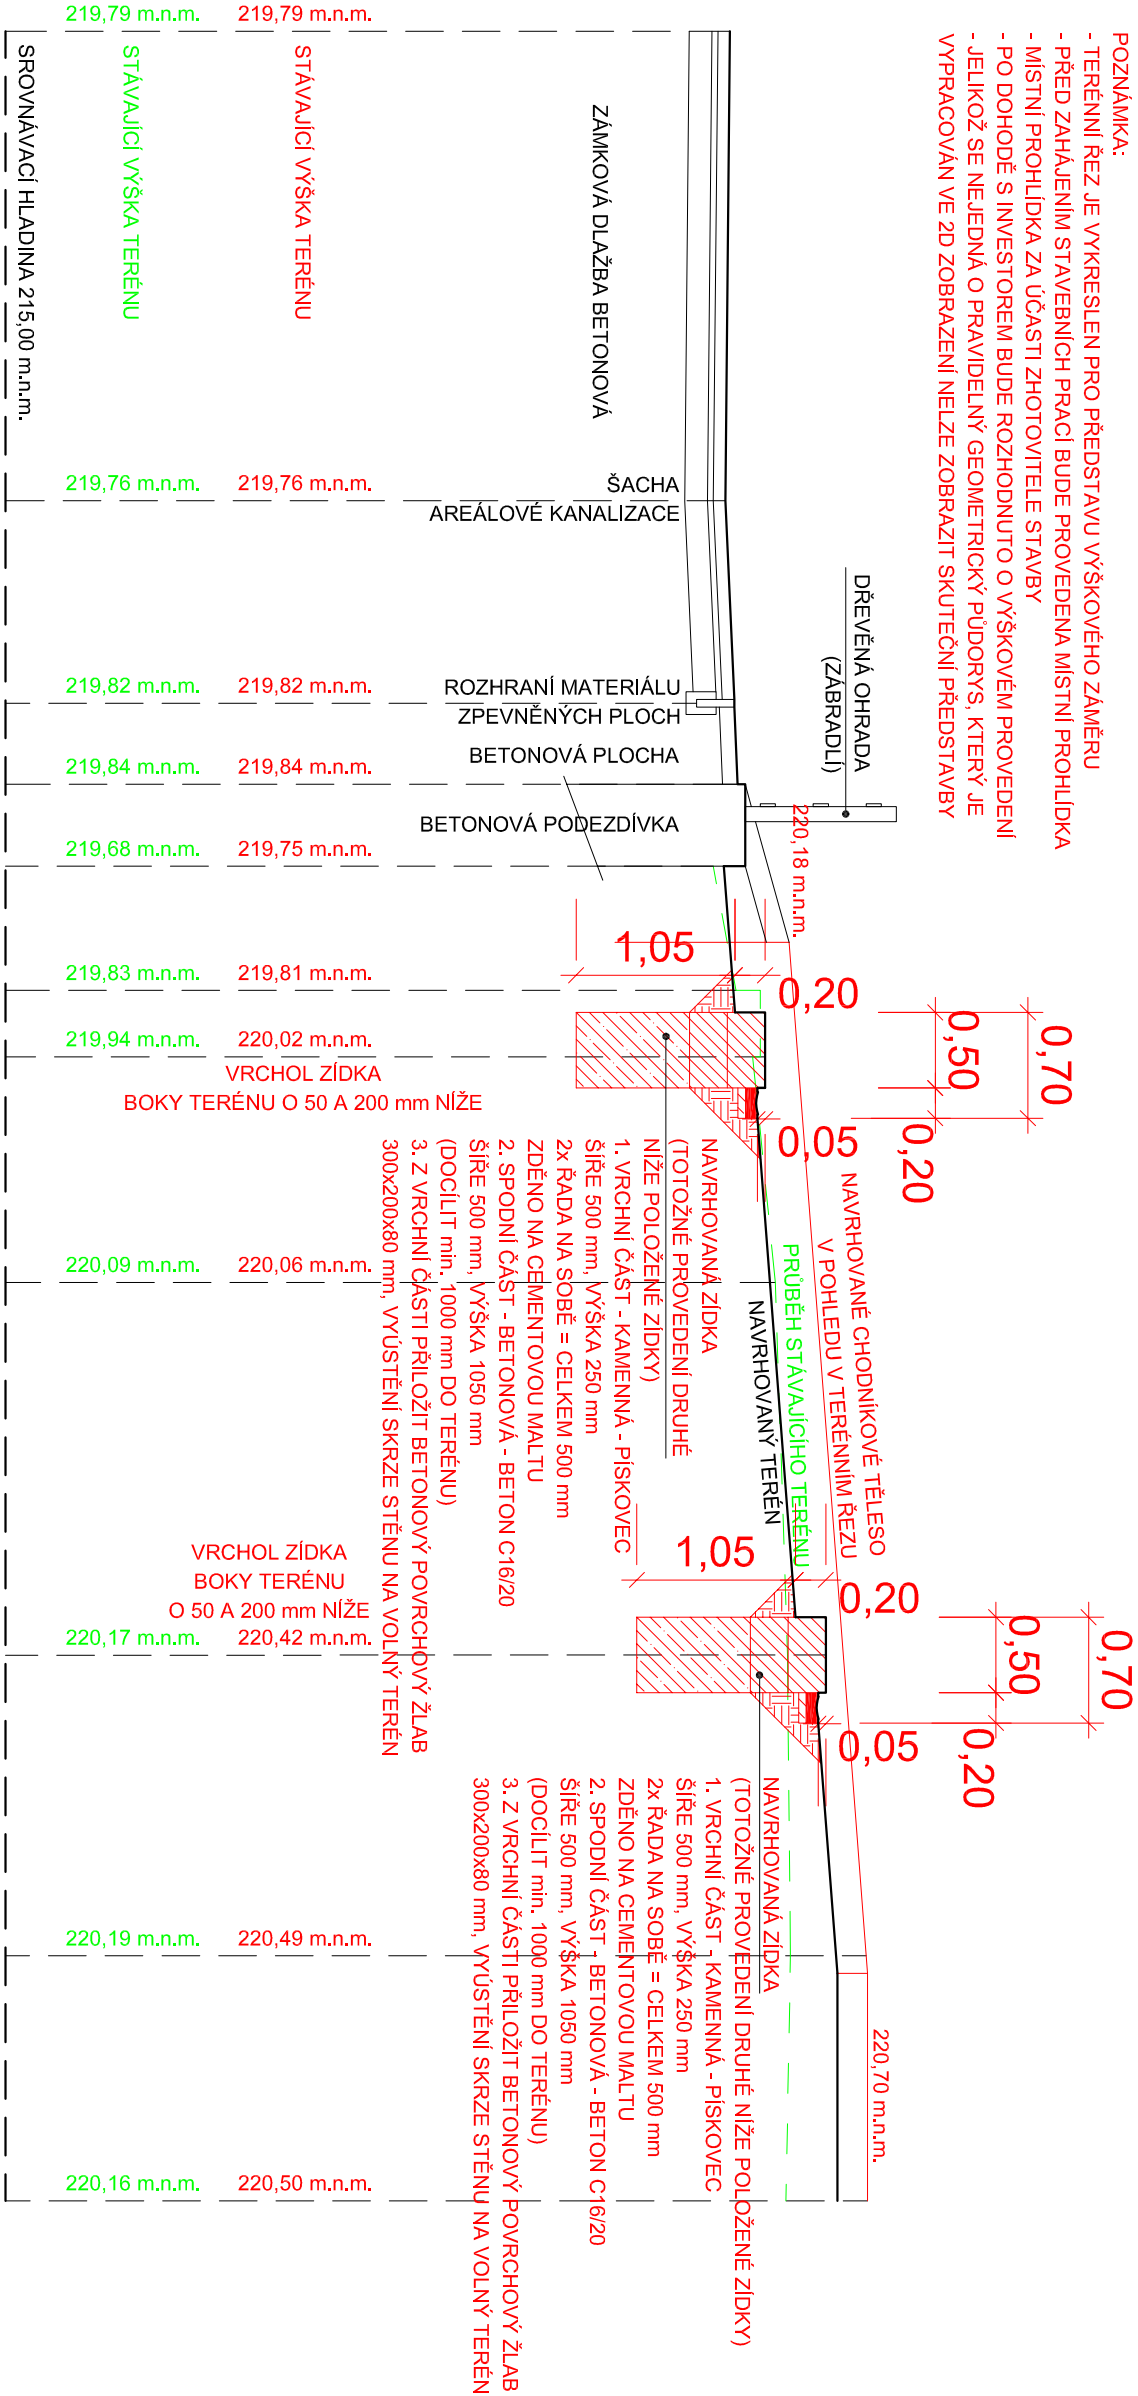

LEGENDA POUŽITÝCH ŠRAF

	PRŮBĚH NAVRHOVANÉHO TERÉNU
	PRŮBĚH SOUČASNÉHO TERÉNU (PŮVODNÍHO)
	BETONOVÝ PAS - ŠÍŘE 500 mm, VÝŠKA 1050 mm, V POLOVINĚ VÝŠKOVÝ SKOK
	BETON C16/20
	PÍSKOVCOVÁ ZIDKA (KAMENNÁ), ŠÍŘE 500 mm, VÝŠKA 500 mm
	V POLOVINĚ VÝŠKOVÝ SKOK, ZDĚNO NA CEMENTOVOU MALTU

VÝŠKOVÉ OSAZENÍ OBJEKTU JE VZTAŽENO K VÝŠKOVÉMU SYSTÉMU BPV  
NEJEDNÁ SE O PROVÁDĚCÍ DOKUMENTACI

Vyracoval : Martin Hübschman, DiS		Zodpovědný projektant : Martin Hübschman, DiS		Martin Hübschman, DiS IČ: 09980300 Růžové 88, Děčín 405 02 mob.: 605 584 302 email: martinhubschman@seznam.cz	
Objednatel : Statutární město Děčín Mírové nám. 1175/5, Děčín IV-Podmokly, 40502 Děčín		Obec : Děčín		Kraj : Ústecký	
Název díka : OPRAVA VÝBĚHU OVČÍ V ZOO DĚČÍN na p.p.č. 426/1, k.ú. Podmokly		Kot. území : Podmokly		formát : 2/A4	
Objekt : C SITUAČNÍ VÝKRESY		datum : díl : číslo zedžky :		ÚNOR 2025 VÝBĚR ZHOTOVITELE 413/2024	
Výkres : TERÉNNÍ ŘEZ 1 – NAVRHOVANÝ STAV		měřítko : 1:50		číslo výkresu : C10	
				číslo pořé :	