


LEGENDA MÍSTNOSTÍ - 1.NP

č.m.	účel místnosti	m ²	podlaha	
			oz	popis
STAVBA OBČANSKÉHO VYBAVENÍ				
1.01	ŠATNA	28,10		
1.02	ZÁZEMÍ PERSONÁL	5,00		
1.03	WC PERSONÁL	1,30		
1.04	HERNA / SPALN	44,30		
1.05	HYGIENICKÉ ZÁZEMÍ	27,40		
1.06	HERNA	18,50		
1.07	ZÁZEMÍ HERNY	8,70		
1.08	KUCHYNKA	11,30		
1.09	ZADNÍ VSTUP	3,90		
1.10	SKLAD	2,20		
1.11	SKLAD	3,00		
1.12	HERNA / JIDELNA	51,20		
UŽITNÁ PLOCHA 1.NP		204,90 m²		
ZASTAVĚNÁ PLOCHA		239,00 m²		

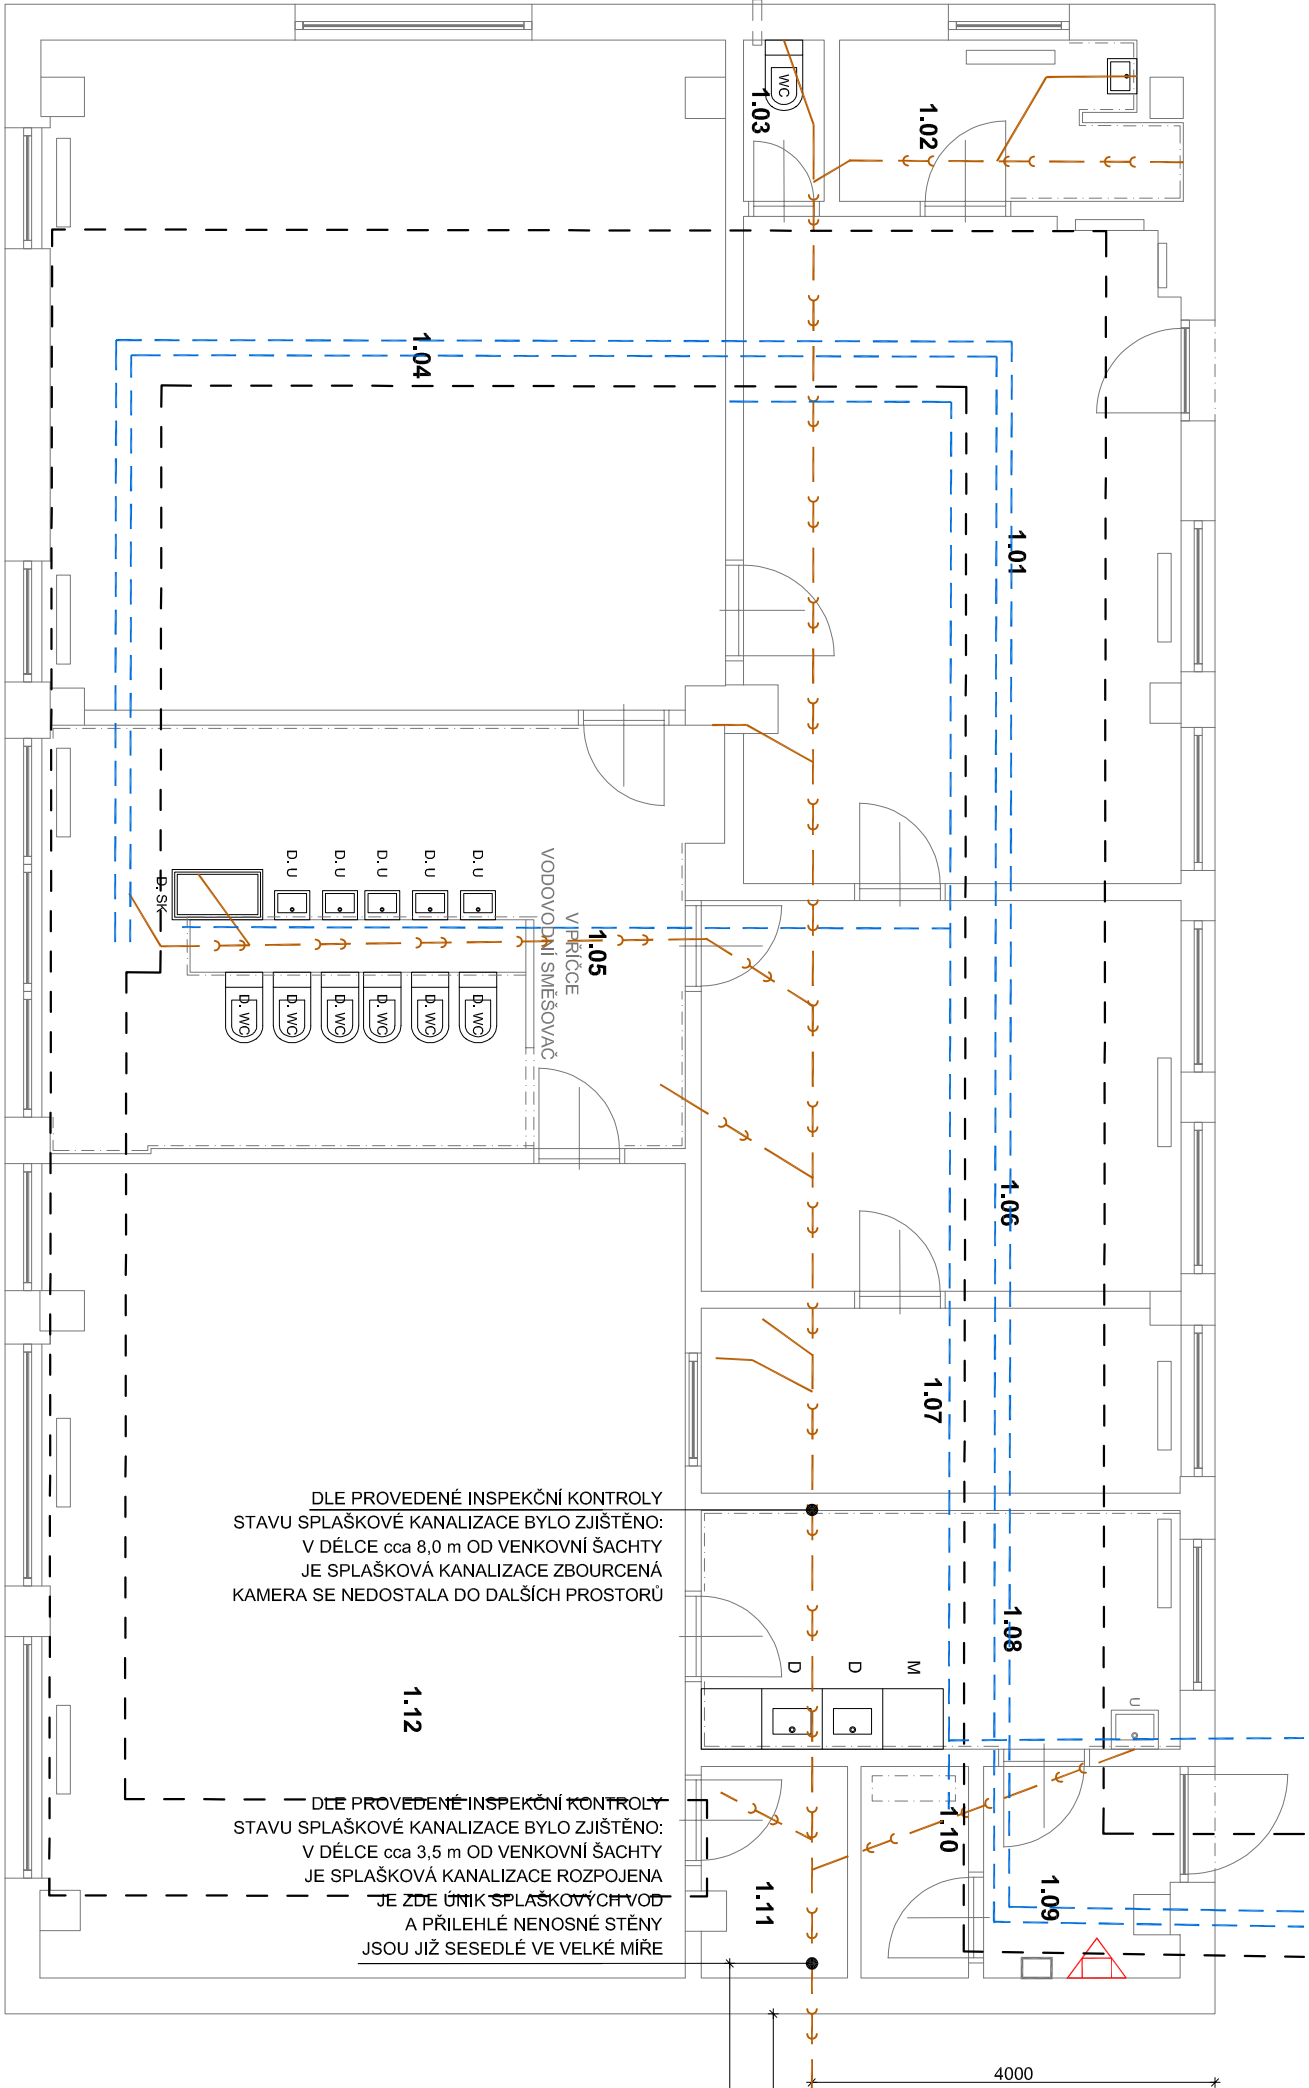

DLE PROVEDENÉ INSPEKČNÍ KONTROLY
STAVU SPLAŠKOVÉ KANALIZACE BYLO ZJIŠTĚNO:
V DÉLCE cca 8,0 m OD VENKOVNÍ ŠACHTY
JE SPLAŠKOVÁ KANALIZACE ZBOURČENÁ
KAMERA SE NEDOSTALA DO DALŠÍCH PROSTORŮ

DLE PROVEDENÉ INSPEKČNÍ KONTROLY
STAVU SPLAŠKOVÉ KANALIZACE BYLO ZJIŠTĚNO:
V DÉLCE cca 3,5 m OD VENKOVNÍ ŠACHTY
JE SPLAŠKOVÁ KANALIZACE ROZPOJENA
JE ZDE ÚNIK SPLAŠKOVÝCH VOD
A PŘÍLEHLÉ NENOSNÉ STĚNY
JSOU JIŽ SESEDLÉ VE VELKÉ MÍŘE

LEGENDA POUŽITÝCH ŠRAF


ARCHIVNÍ TRASA SPLAŠKOVÉ KANALIZACE
PŘEBRÁNÁ Z ARCHIVNÍCH VÝKRESŮ

ARCHIVNĚ PŘEBRÁNÁ HRANA
KANALU PRO TECHNICKÉ ROZVODY

TECHNICKÉ ROZVODY V TECHNICKÉM KANALU

LEGENDA ZNAKŮ

D. U. DĚTSKÉ UMÝVADLO
D. WC DĚTSKÉ WC
D. SK DĚTSKÝ SPRCHOVÝ KOUT
U UMÝVADLO
D DŘEZ
M MYČKA
WC WC
R + D.O. RADIATOR + DŘEVĚNÁ OCHRANA

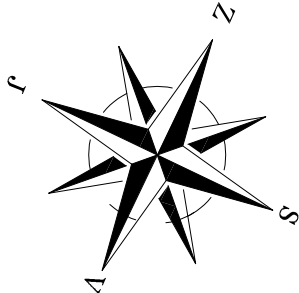

±0,000 = PODLAHA 1.NP
NEJEDNÁ SE O PROVÁDĚCÍ DOKUMENTACI

Vypracoval : Martin Hübschman, DIS	Zodpovědný projektant : Martin Hübschman, DIS
Objednatel : Statutární město Děčín	
Mírové náb. 1175/5, Děčín IV–Podmokly, 40502 Děčín	
Obec : Děčín	Kraj : Ústecký
Kat. území : Podmokly	
Název akce : STAVEBNÍ ÚPRAVY OBJEKTU č.p. 1475, Školní, Děčín VI–Létná na p.p.č. 2889/24, k.ú. Podmokly – uš Děčín, Školní	
Objekt : D.1.1 ARCHITEKTONICKO STAVEBNÍ ŘEŠENÍ	číslo zakázky : 443/2025
Výkres : PŮDORYS 1.NP – STÁVAJÍCÍ STAV – ZTI	měřítko : 1:75
	číslo výkresu : 02
	číslo pořé :