



PŮDORYS

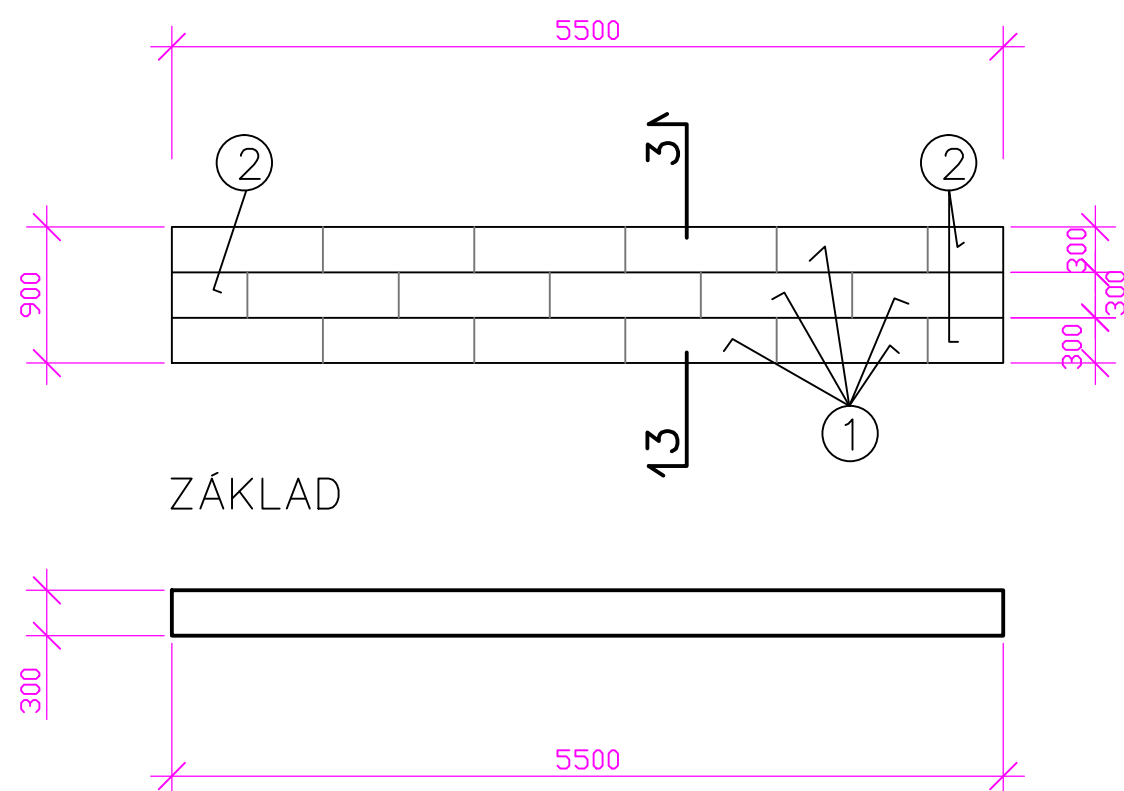

- ① VIBROLISOVANÉ TRYSKANÉ BETONOVÉ  
SCHODIŠŤOVÉ STUPNĚ 1000x350x150 mm ... 15 ks
- ② VIBROLISOVANÉ TRYSKANÉ BETONOVÉ  
SCHODIŠŤOVÉ STUPNĚ 500x350x150 mm ... 3 ks

ŘEZ 3-3  
M - 1 : 25

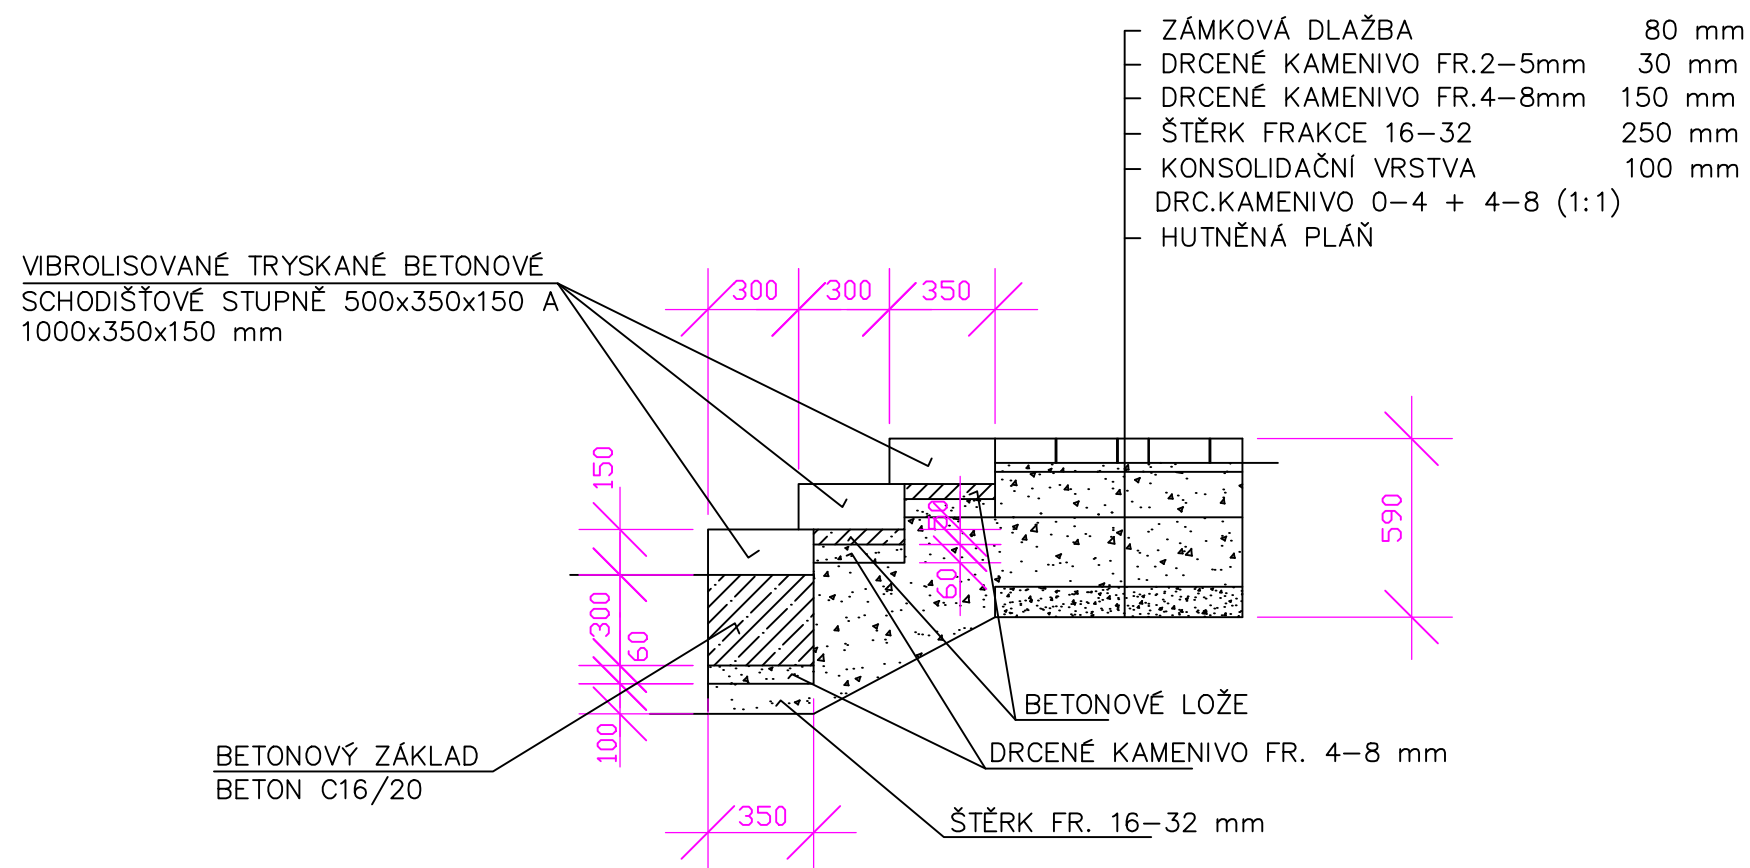

|   |                            |               |  |               |
|---|----------------------------|---------------|--|---------------|
| VED.PROJEKTU  | PROJEKTANT                 | KONTROLOVAL   | <div>Projekt</div> <div>PROJEKT STAVEB</div> <div>mob.731015992</div> <div>HORSKÁ 625/15. 40501. DĚČÍN 2</div> |               |
|   | Ing.M.Bezděšková           | Václav Kortus |  |               |
|   |                            |               |  |               |
| INVESTOR  | Statutární město Děčín     |               | FORMÁT   | 2 A4          |
| MÍSTO STAVBY  | st.p.č.723/1 k.ú. Podmokly |               | DATUM  | 10/2024       |
| <b>OBJEKT DDM, Teplická 344/38, Děčín IV – Podmokly</b><br><b>ZATEPLENÍ, ÚPRAVY PODKROVÍ</b><br><b>A VENKOVNÍCH PROSTOR</b> |                            |               | ÚČEL   | DPS           |
|   |                            |               | MĚŘÍTKO  | 1 : 50; 25    |
|   |                            |               | Č. ZAKÁZKY   | 726/23        |
|   |                            |               | Č. ARCHIVNÍ  | 726/23        |
|   |                            |               | ČÍSLO KOPIE  | ČÍSLO VÝKRESU |
| VENKOVNÍ ÚPRAVY – NOVÉ SCHODY   |                            |               |  | 35            |