



ŘEZ 4 – 4

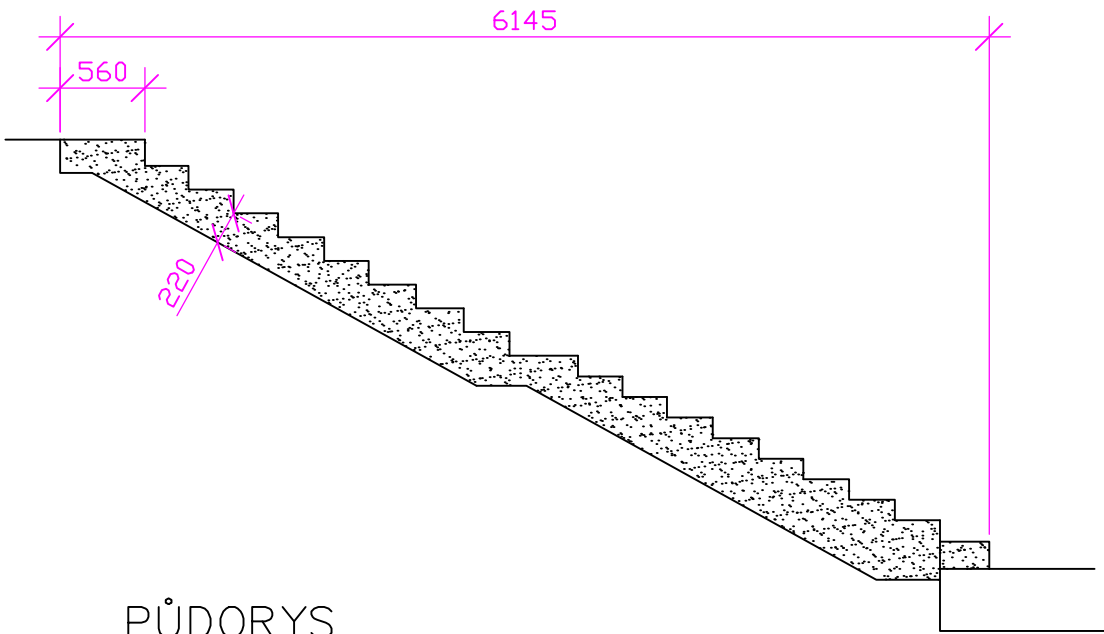

PŮDORYS

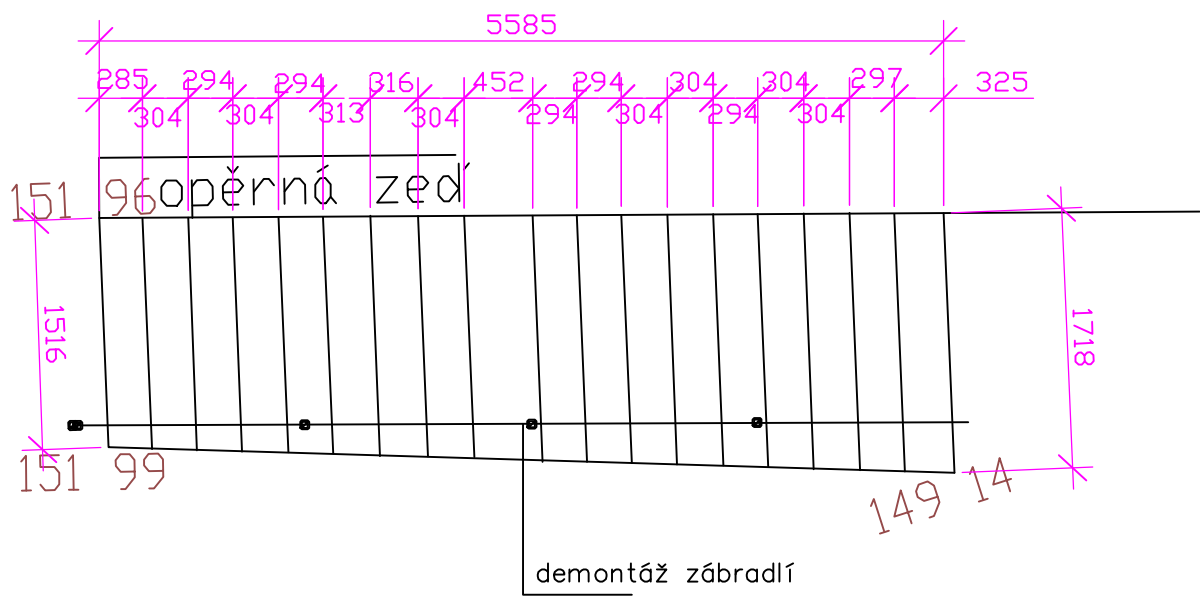

|  |                            |  |               |   |               |
|--|----------------------------|--|---------------|---|---------------|
| VED.PROJEKTU   | PROJEKTANT                 |  | KONTROLOVAL   | <div>Projekt</div> <div>PROJEKTY STAVEB</div> <div>tel.: 412 532 582</div> <div>HORSKÁ 625/15, 40501, DĚČÍN 2</div> |               |
|  | Ing.M.Bezděková            |  | Václav Kortus |   |               |
|  |                            |  |               |   |               |
| INVESTOR   | Statutární město Děčín     |  |               | FORMÁT  | 1 A4          |
| MÍSTO STAVBY   | st.p.č.723/1 k.ú. Podmokly |  |               | DATUM   | 10/2024       |
| OBJEKT DDM, Teplická 344/38, Děčín IV – Podmokly<br>ZATEPLENÍ, ÚPRAVY PODKROVÍ<br>A VENKOVNÍCH PROSTOR |                            |  |               | ÚČEL  | DPS           |
|  |                            |  |               | MĚŘÍTKO   | 1 : 50        |
|  |                            |  |               | Č. ZAKÁZKY  | 726/23        |
|  |                            |  |               | Č. ARCHIVNÍ   | 726/23        |
| VENKOVNÍ ÚPRAVY – bourání schodiště  |                            |  |               | ČÍSLO KOPIE   | ČÍSLO VÝKRESU |
|  |                            |  |               |   | 38            |