




PŮDORYS ÚKLIDOVÉ MÍSTNOSTI

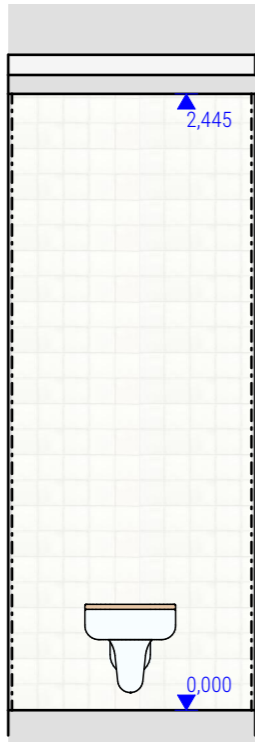

POHLED NA STĚNU (SEVERNÍ)

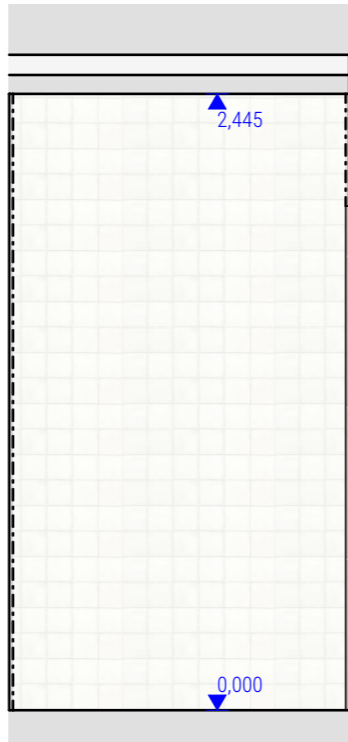


POHLED NA STĚNU (VÝCHODNÍ)

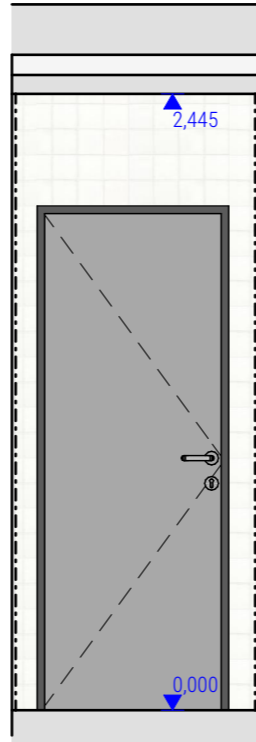


POHLED NA STĚNU (JIŽNÍ)




POHLED NA STĚNU (ZÁPADNÍ)

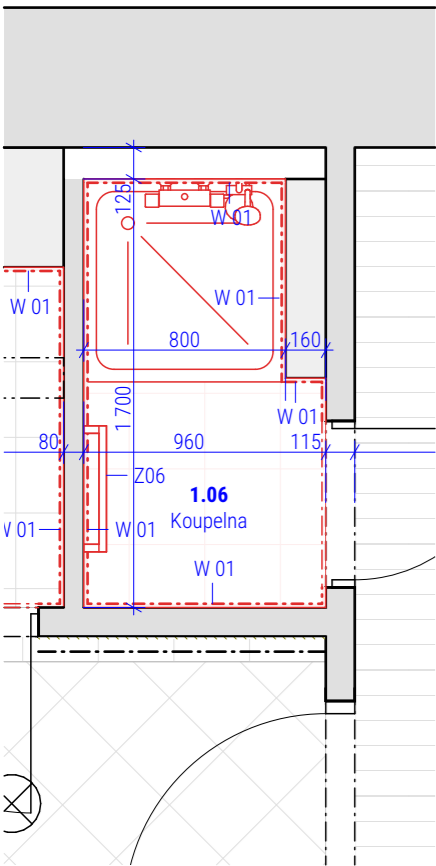


PŮDORYS KOUPELNY

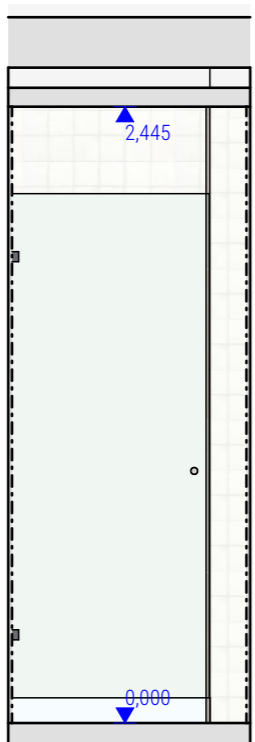


POHLED NA STĚNU (SEVERNÍ)

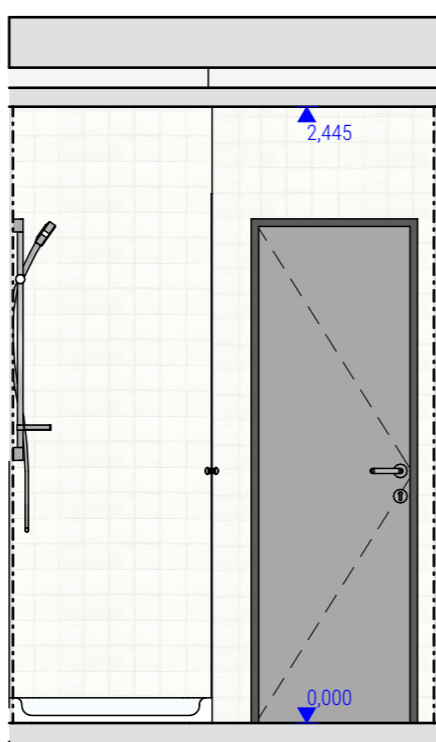

POHLED NA STĚNU (VÝCHODNÍ)

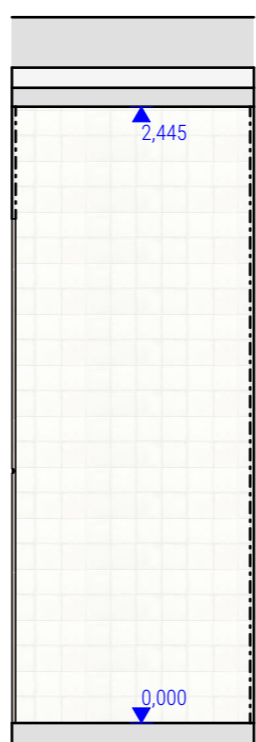

POHLED NA STĚNU (JIŽNÍ)

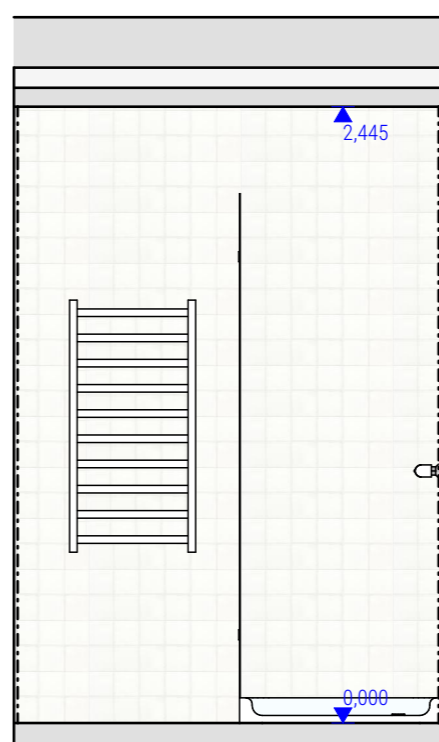

POHLED NA STĚNU (ZÁPADNÍ)

## Sanitární příčky

Sanitární příčky do vlhkého prostředí (např. Šáfer typ EF-3) sendvičové konstrukce tvořené vnitřním rámem vyplněným polyuretanovou pěnou s oboustranným opláštěním deskami HPL laminátu o celkové tloušťce 36 mm.

Standardní výška 2000 mm včetně nerezových stojek v 150mm (lze použít i alternativní výšku 2150 mm).

Kování dveří – nerezové samozavírací panty, koule/koule, WC klička, dveřní doraz, háčky na šaty.

Nutné doměření skutečných půdorysných rozměrů.

Dekor:

SP 01



SP 02



## Obklad RAKO Majolika

Základní obkládačky s lehce taženým, jemně stěrkovaným reliéfem 20 x 60 cm barva - bílá. Charakter povrchu i barevná paleta vychází z tradičního stylu.

WARVE143  
Série Majolika  
obkládačka  
20 x 60 cm  
bílá

## POZNÁMKY

- Veškeré rozměry doměřit dle skutečnosti na stavbě.
- U všech konstrukcí je třeba dodržet montážní postup daný výrobcem.
- Dokumentace nenahrazuje dodavatelskou dokumentaci.
- Během realizace mohou nastat situace nepředvídatelné tímto projektem, v takovém případě je nutné nesrovnalosti konzultovat s projektantem.

Název:

**Interiér WC na Zámku Děčín**

č. p. 1254, p. č. 2354/1, k. ú. Děčín, obec  
Děčín



Pořizovatel:

Statutární město Děčín, Mírové nám. 1175/5, Děčín IV-Podmokly, 40502 Děčín

Zhotovitel:



Architon s.r.o.  
Pekařská 240/3, 400 07 Ústí nad Labem  
IČ: 05833191, DIČ: CZ05833191  
www.architon.cz

Vypracoval:

Ing. arch. Jiří Philippe Janda  
Ing. arch. Petra Jandová

Datum: 02/2025  
Stupeň: Projekt interiéru  
Č. zakázky: 2412  
Měřítko: 1:30

## I. Projekt interiéru

Úklid a koupelna

I.9