




PŮDORYS

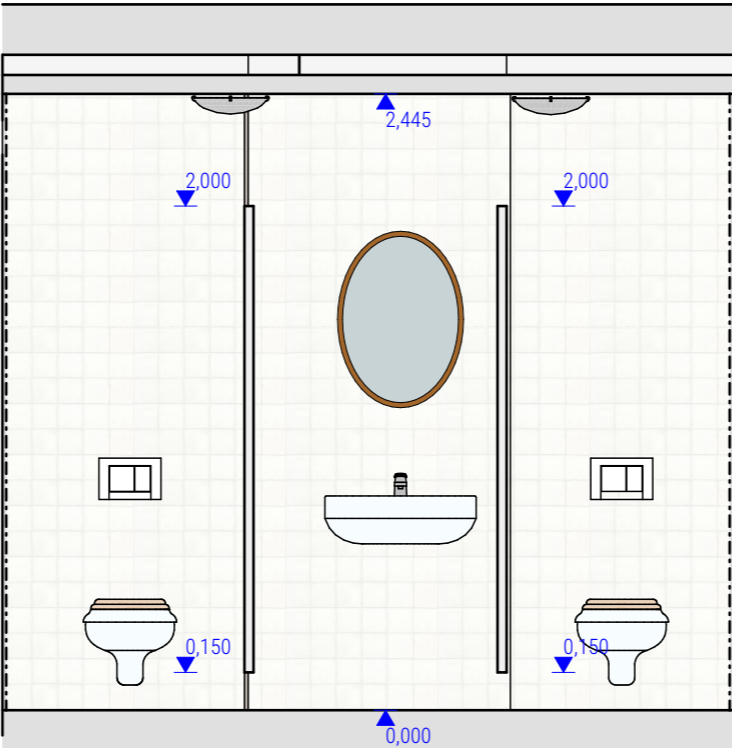


POHLED NA STĚNU (SEVERNÍ)

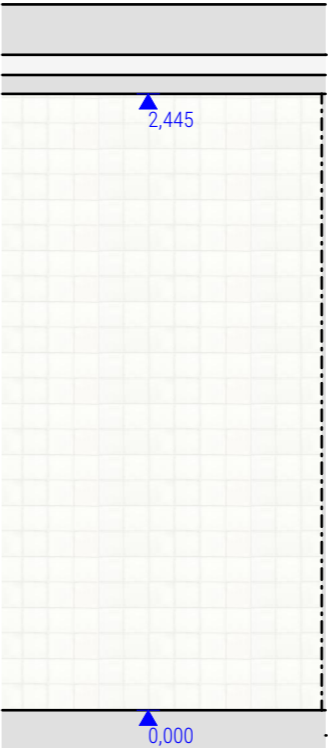


POHLED NA STĚNU (ZÁPADNÍ)

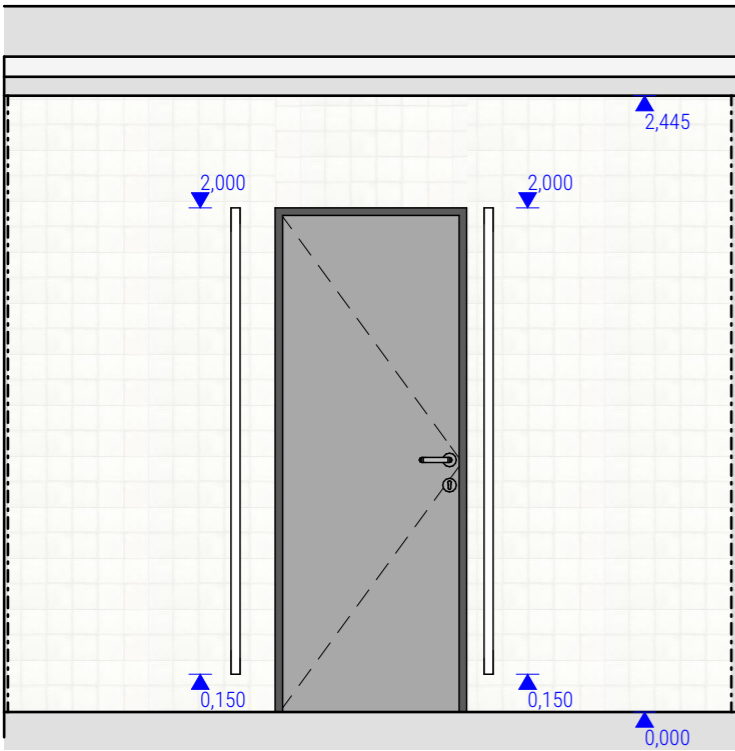


POHLED NA STĚNU (JIŽNÍ)

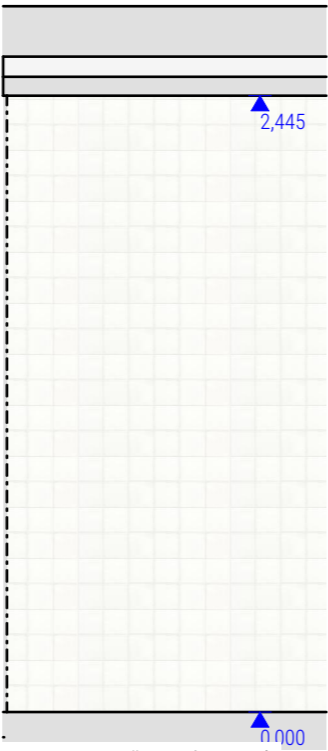

POHLED NA STĚNU (VÝCHODNÍ)

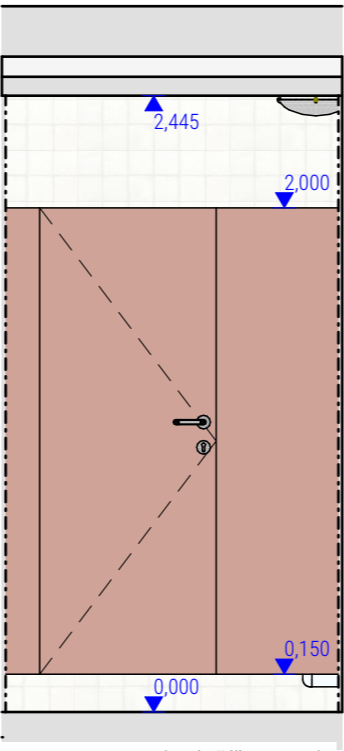

POHLED NA SANITÁRNÍ PŘÍČKU (LEVÁ)

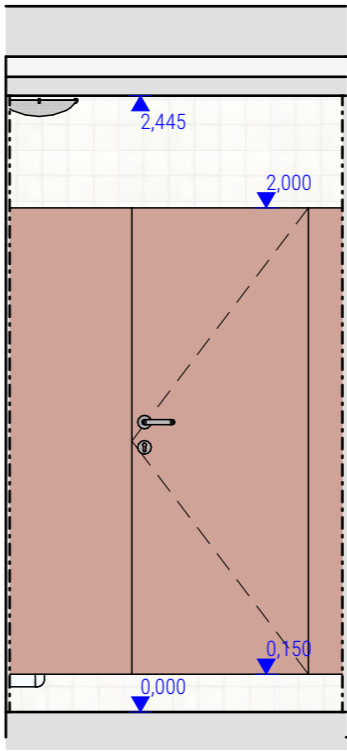

POHLED NA SANITÁRNÍ PŘÍČKU (PRAVÁ)

## Sanitární příčky

Sanitární příčky do vlhkého prostředí (např. Šafer typ EF-3) sendvičové konstrukce tvořené vnitřním rámem vyplněným polyuretanovou pěnou s oboustranným opláštěním deskami HPL laminátu o celkové tloušťce 36 mm.

Standardní výška 2000 mm včetně nerezových stojek v 150mm (lze použít i alternativní výšku 2150 mm).

Kování dveří – nerezové samozavírací panty, koule/koule, WC klička, dveřní doraz, háčky na šaty.

Nutné doměření skutečných půdorysných rozměrů.

Dekor:

SP 02



## Obklad RAKO Majolika

Základní obkládačky s lehce taženým, jemně stěrkovaným reliéfem 20 x 60 cm barva - bílá. Charakter povrchu i barevná paleta vychází z tradičního stylu.

WARVE143

Série Majolika

obkládačka

20 x 60 cm

bílá

## POZNÁMKY

- Veškeré rozměry doměřit dle skutečnosti na stavbě.
- U všech konstrukcí je třeba dodržet montážní postup daný výrobcem.
- Dokumentace nenahrazuje dodavatelskou dokumentaci.
- Během realizace mohou nastat situace nepředvídatelné tímto projektem, v takovém případě je nutné nesrovnalosti konzultovat s projektantem.

Název:

**Interiér WC na Zámku Děčín**

č. p. 1254, p. č. 2354/1, k. ú. Děčín, obec  
Děčín



Pořizovatel:

Statutární město Děčín, Mírové nám. 1175/5, Děčín IV-Podmokly, 40502 Děčín

Zhotovitel:



Architon s.r.o.

Pekařská 240/3, 400 07 Ústí nad Labem

IČ: 05833191, DIČ: CZ05833191

www.architon.cz

Vypracoval:

Ing. arch. Jiří Philippe Janda

Ing. arch. Petra Jandová

Datum:

02/2025

Stupeň:

Projekt interiéru

Č. zakázky:

2412

Měřítko:

1:30

## I. Projekt interiéru

**WC Ženy 2**

**I.8**