



PŮDORYS 1.NP - NÁBYTKOVÉ VYBAVENÍ

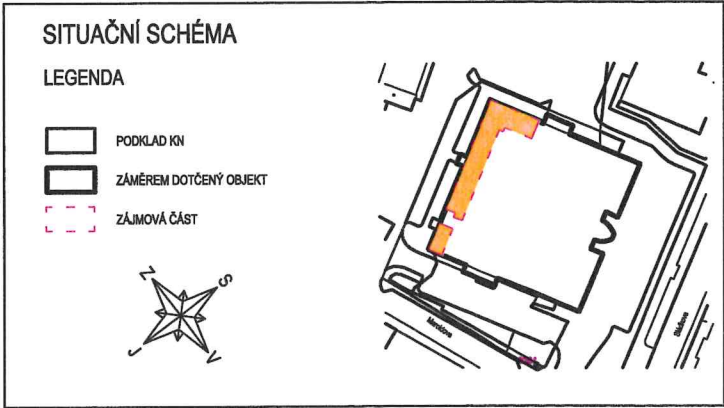

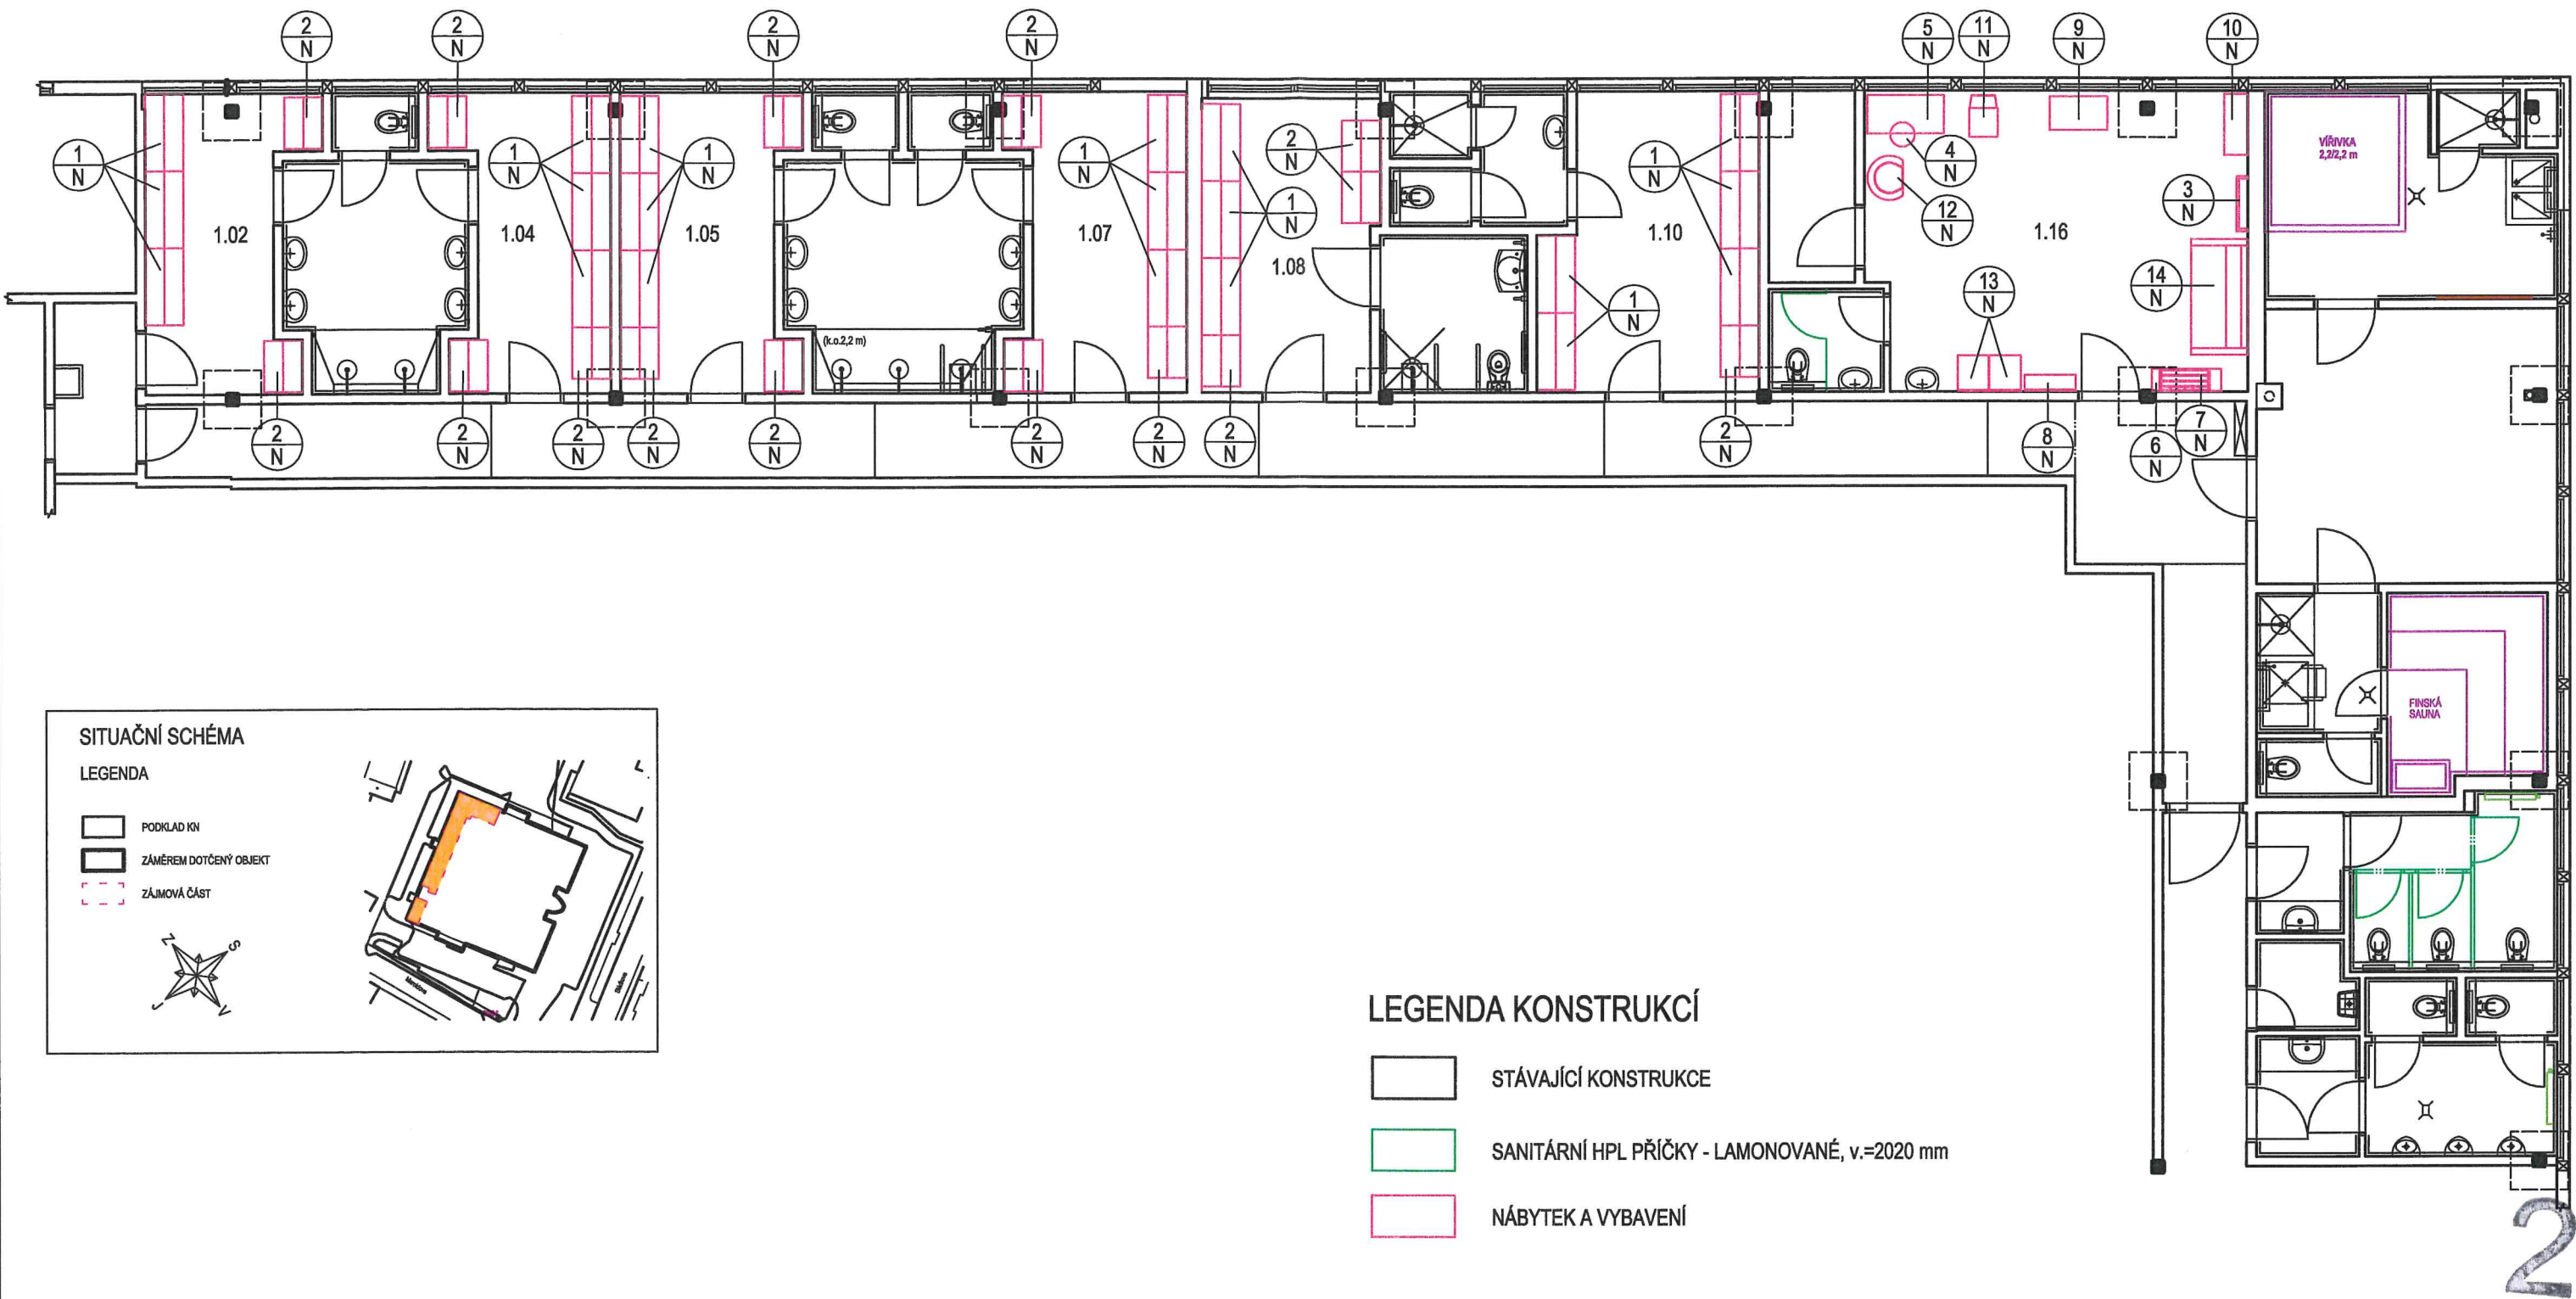

LEGENDA KONSTRUKCÍ

- STÁVAJÍCÍ KONSTRUKCE
- SANITÁRNÍ HPL PŘÍČKY - LAMONOVANÉ, v.=2020 mm
- NÁBYTEK A VYBAVENÍ

LEGENDA MÍSTNOSTÍ - POUZE S DODÁVKOU NÁBYTKU

Č.M.	ÚČEL MÍSTNOSTI	STROP	S.V.	PLOCHA m2
1.02	ŠATNA	MIN.RASTR	2,85	10,45
1.04	ŠATNA	MIN.RASTR	2,85	10,79
1.05	ŠATNA	MIN.RASTR	2,85	12,02
1.07	ŠATNA	MIN.RASTR	2,85	12,03
1.08	ŠATNA	MIN.RASTR	2,85	11,8
1.10	ŠATNA ROZHODČÍ	MIN.RASTR	2,85	14,84
1.16	FYZIO.	SDK	2,85	28,3

NAVRHOVAL	Natalia Zinenko		 projektování a realizace staveb SPECTA s.r.o., Na Popluží 821/11, 400 01 Ústí n. L. IČ: 273 05 350, DIČ: CZ27305350 telefon: 475 511 441 e-mail: info@specta.cz GSM: 733 121 924 www.specta.cz	
SCHVÁLIL	Ing.Martin Gazda			
INVESTOR: Statutární město Děčín Mírové nám. 1175/5, 405 38 Děčín IV				
AKCE: SPORTOVNÍ HALA V ULICI MAROLDOVA 1279/2, DĚČÍN I.				
SOUBOR: D.1.1.ARCHITEKTONICKO STAVEBNÍ ŘEŠENÍ				
NÁZEV VÝKRESU: PŮDORYS 1.NP - NÁBYTKOVÉ VYBAVENÍ			MĚŘÍTKO: 1:100	Č. PŘÍLOHY: D.1.1.b.01