

Sanitární příčky (SP 01)

Sanitární příčky do vlhkého prostředí. Sendvičové konstrukce tvořené vnitřním rámem vyplněným polyuretanovou pěnou s oboustranným opláštěním deskami HPL laminátu o celkové tloušťce 36 mm. Barevnost/dekor: NCS S 1020-R90B; RAL 240 80 15; Pantone 543 C

Standardní výška 2000 mm včetně nerezových stojek v 150mm (lze použít i alternativní výšku 2150 mm).

Kování dveří - nerezové samozavírací panty, koule/koule, WC klička, dvevní doraz, háčky na šaty.

Vzorová specifikace: Šafer typ EF-3, barevnost/dekor: Kronospan K518 Surf Blue
Uvedený typ slouží jako vzor. Je možné nabídnout ekvivalentní výrobek s technickými a funkčními parametry minimálně rovnocennými.

SP 01



Keramická obklad (W01)

Bílý keramický obklad s rozměry 20 x 60 cm (sestava menších čtvercových segmentů o velikosti přibližně 100 x 100 mm). Lesklý glazovaný povrch a jemný reliéf inspirovaný tradiční majolikou. Tloušťka obkladačky přibližně 10 mm, hrany nerekifikované. Střep bílý. Obklad určený pro vnitřní použití.





Vzorová specifikace: Rako Série Majolika - WARVE143, rozměr 20 x 60 cm, bílá.
Uvedený typ slouží jako vzor. Je možné nabídnout ekvivalentní výrobek s technickými a funkčními parametry minimálně rovnocennými.

W01



POZNÁMKY

- Veškeré rozměry doměřit dle skutečnosti na stavbě.
- U všech konstrukcí je třeba dodržet montážní postup daný výrobcem.
- Dokumentace nenahrazuje dodavatelskou dokumentaci.
- Během realizace mohou nastat situace nepředvídatelné tímto projektem, v takovém případě je nutné nesrovnalosti konzultovat s projektantem.

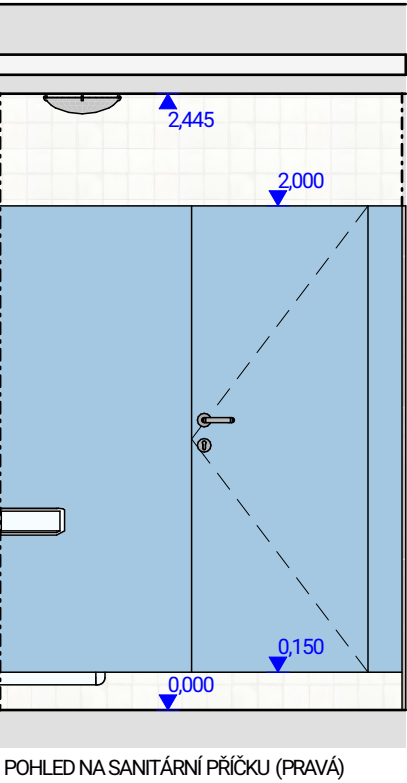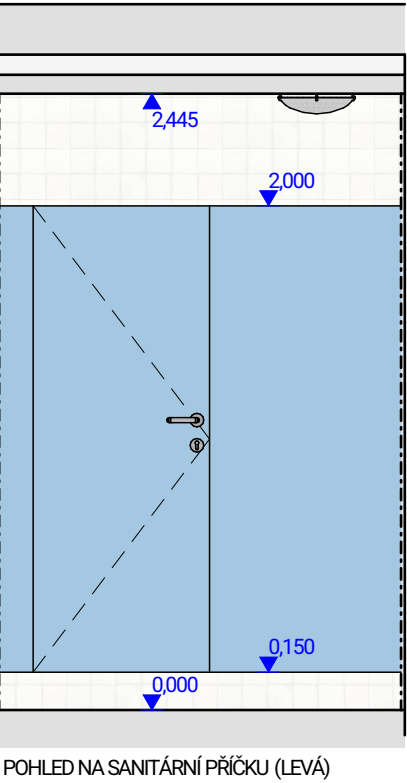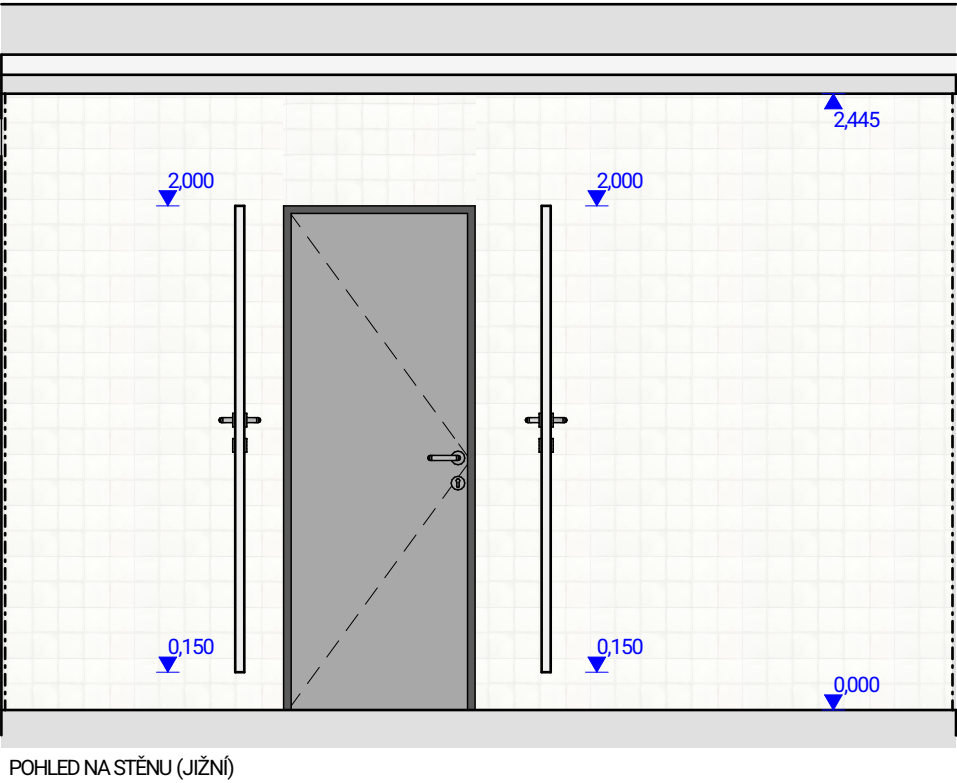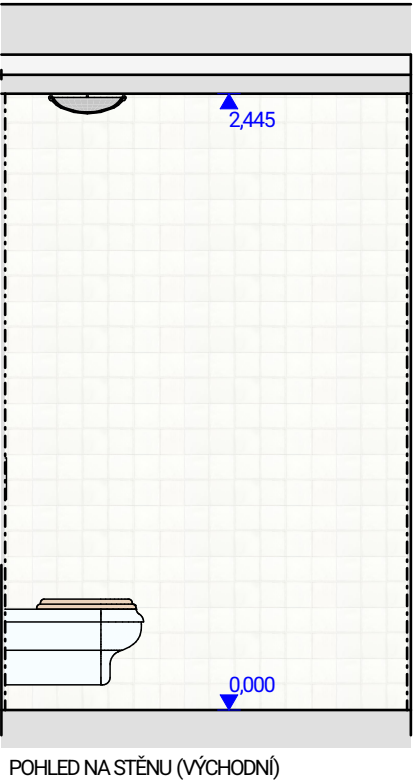

Název:

Interiér WC na Zámku Děčín
č. p. 1254, p. č. 2354/1, k. ú. Děčín, obec Děčín



Pořizovatel:

Statutární město Děčín, Mírové nám. 1175/5, Děčín IV-Podmokly, 40502 Děčín

Zhotovitel:



Architon s.r.o.
Pekařská 240/3, 400 07 Ústí nad Labem
IČ: 05833191, DIČ: CZ05833191
www.architon.cz

Vypracoval:

Ing. arch. Jiří Philippe Janda
Ing. arch. Petra Jandová

Datum:

01/2026

Stupeň:

Projekt interiéru

Č. zakázky:

2412

Měřítko:

1:30

I. Projekt interiéru

WC Muži

I.6