




PŮDORYS

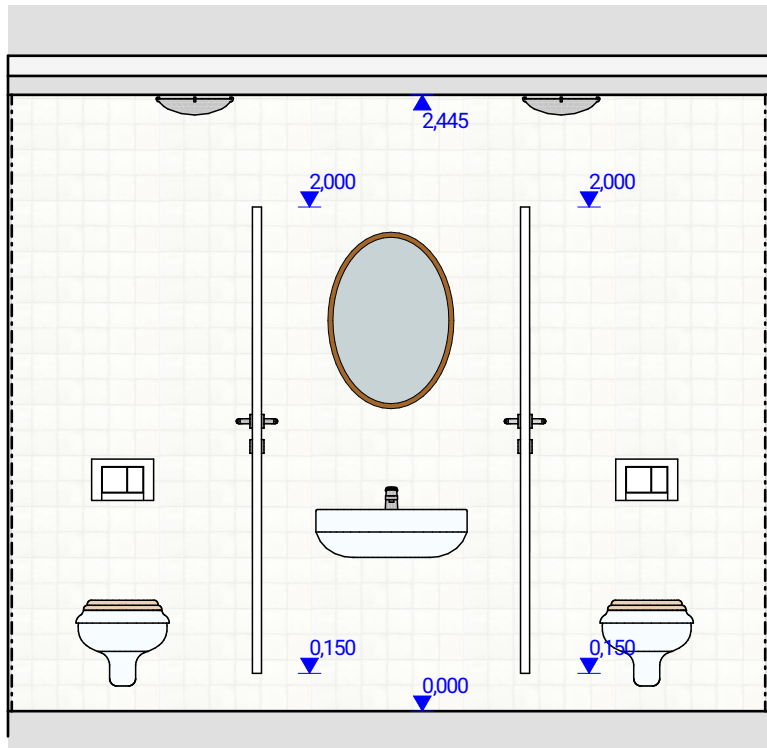


POHLED NA STĚNU (SEVERNÍ)

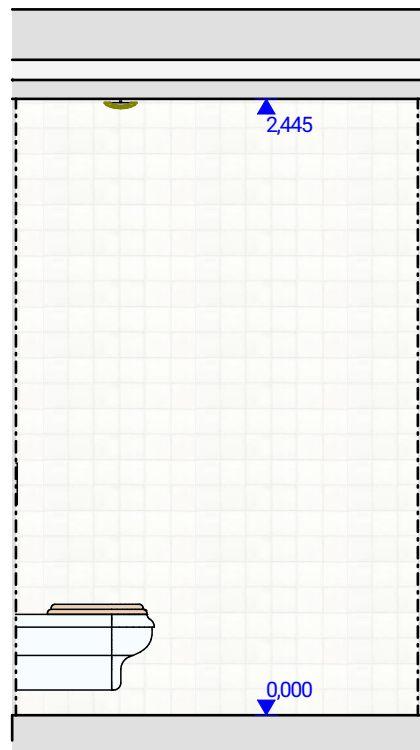


POHLED NA STĚNU (ZÁPADNÍ)

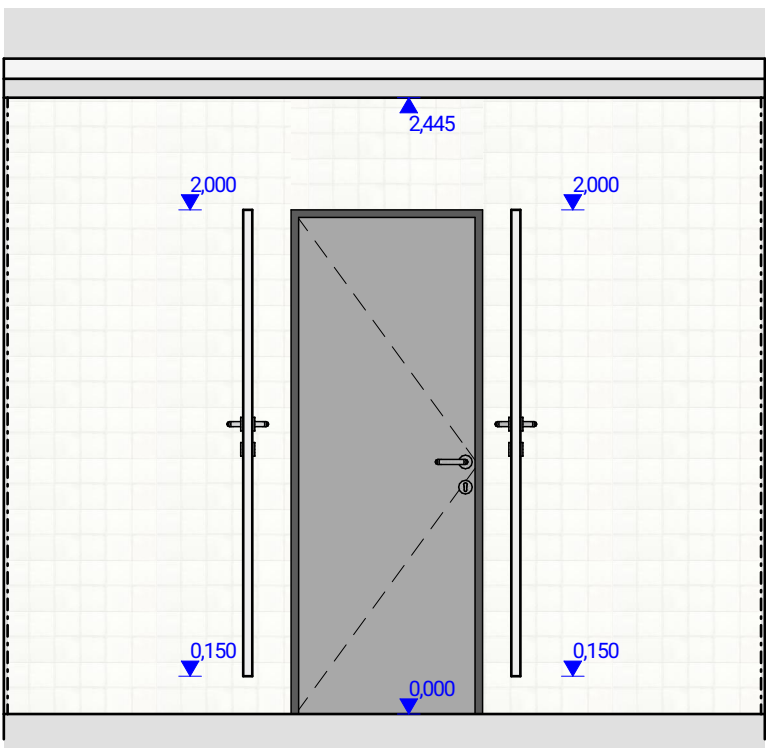


POHLED NA STĚNU (JIŽNÍ)

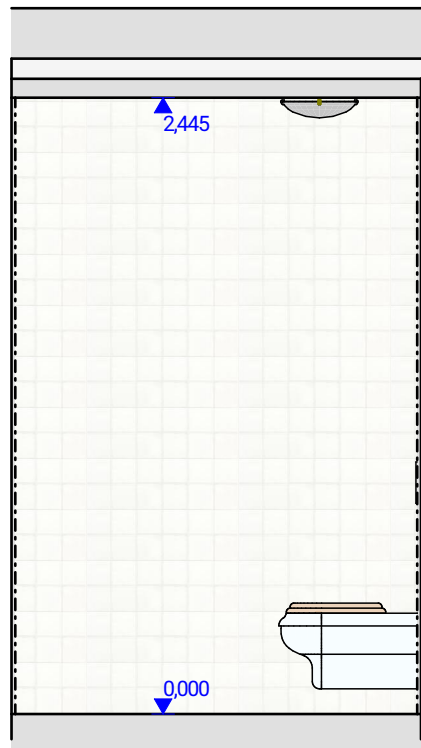

POHLED NA STĚNU (VÝCHODNÍ)

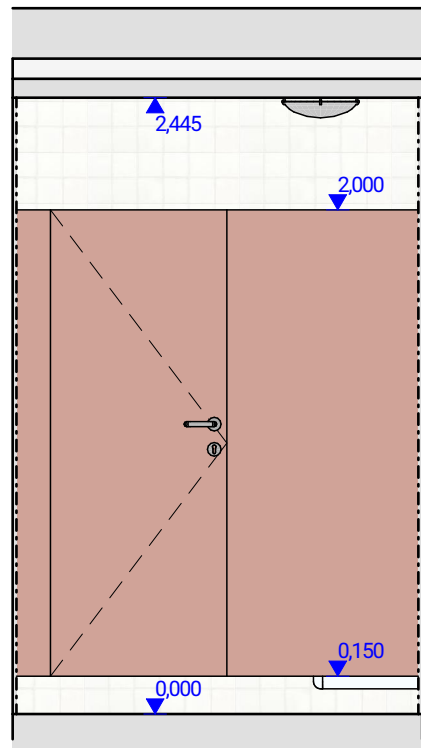

POHLED NA SANITÁRNÍ PŘÍČKU (LEVÁ)

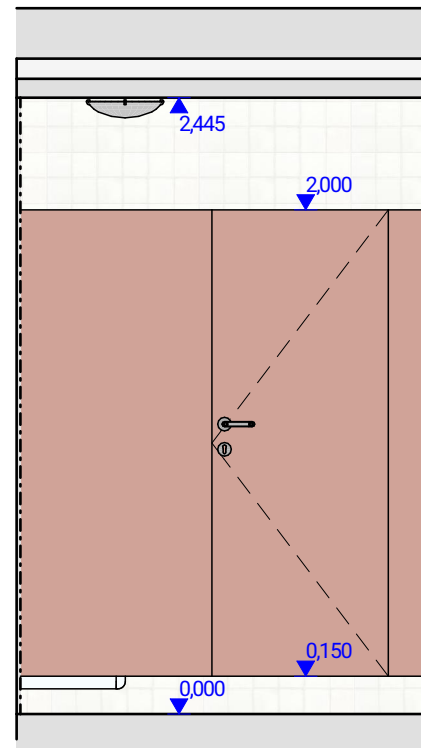

POHLED NA SANITÁRNÍ PŘÍČKU (PRAVÁ)

Sanitární přčky (SP 02)

Sanitární přčky do vlhkého prostředí. Sendvičové konstrukce tvořené vnitřním rámem vyplněným polyuretanovou pěnou s oboustranným opláštěním deskami HPL laminátu o celkové tloušťce 36 mm. Barevnost/dekor: NCS S 2020-Y80R

Standardní výška 2000 mm včetně nerezových stojek v 150mm (lze použít i alternativní výšku 2150 mm).

Kování dveří - nerezové samozavírací panty, koule/koule, WC klíčka, dvevní doraz, háčky na šaty.

Vzorová specifikace: Šáfer typ EF-3, barevnost/dekor: Kronospan K512 Native Pink
Uvedený typ slouží jako vzor. Je možné nabídnout ekvivalentní výrobek s technickými a funkčními parametry minimálně rovnocennými.

SP 02



Keramická obklad (W01)

Bílý keramický obklad s rozměry 20 x 60 cm. Lesklý glazovaný povrch a jemný reliéf inspirovaný tradiční majolikou. Tloušťka obkladačky přibližně 10 mm, hrany nerektifikované. Střep bílý. Obklad určený pro vnitřní použití.

Vzorová specifikace: Rako Série Majolika - WARVE143, rozměr 20 x 60 cm, bílá.
Uvedený typ slouží jako vzor. Je možné nabídnout ekvivalentní výrobek s technickými a funkčními parametry minimálně rovnocennými.

W01



POZNÁMKY

- Veškeré rozměry doměřit dle skutečnosti na stavbě.
- U všech konstrukcí je třeba dodržet montážní postup daný výrobcem.
- Dokumentace nenahrazuje dodavatelskou dokumentaci.
- Během realizace mohou nastat situace nepředvídatelné tímto projektem, v takovém případě je nutné nesrovnalosti konzultovat s projektantem.

Název:

Interiér WC na Zámku Děčín

č. p. 1254, p. č. 2354/1, k. ú. Děčín, obec
Děčín



Pořizovatel:

Statutární město Děčín, Mírové nám. 1175/5, Děčín IV-Podmokly, 40502 Děčín

Zhotovitel:



Architon s.r.o.
Pekařská 240/3, 400 07 Ústí nad Labem
IČ: 05833191, DIČ: CZ05833191
www.architon.cz

Vypracoval:

Ing. arch. Jiří Philippe Janda
Ing. arch. Petra Jandová

Datum: 01/2026
Stupeň: Projekt interiéru
Č. zakázky: 2412
Měřítko: 1:30

I. Projekt interiéru

WC Ženy

I.7